




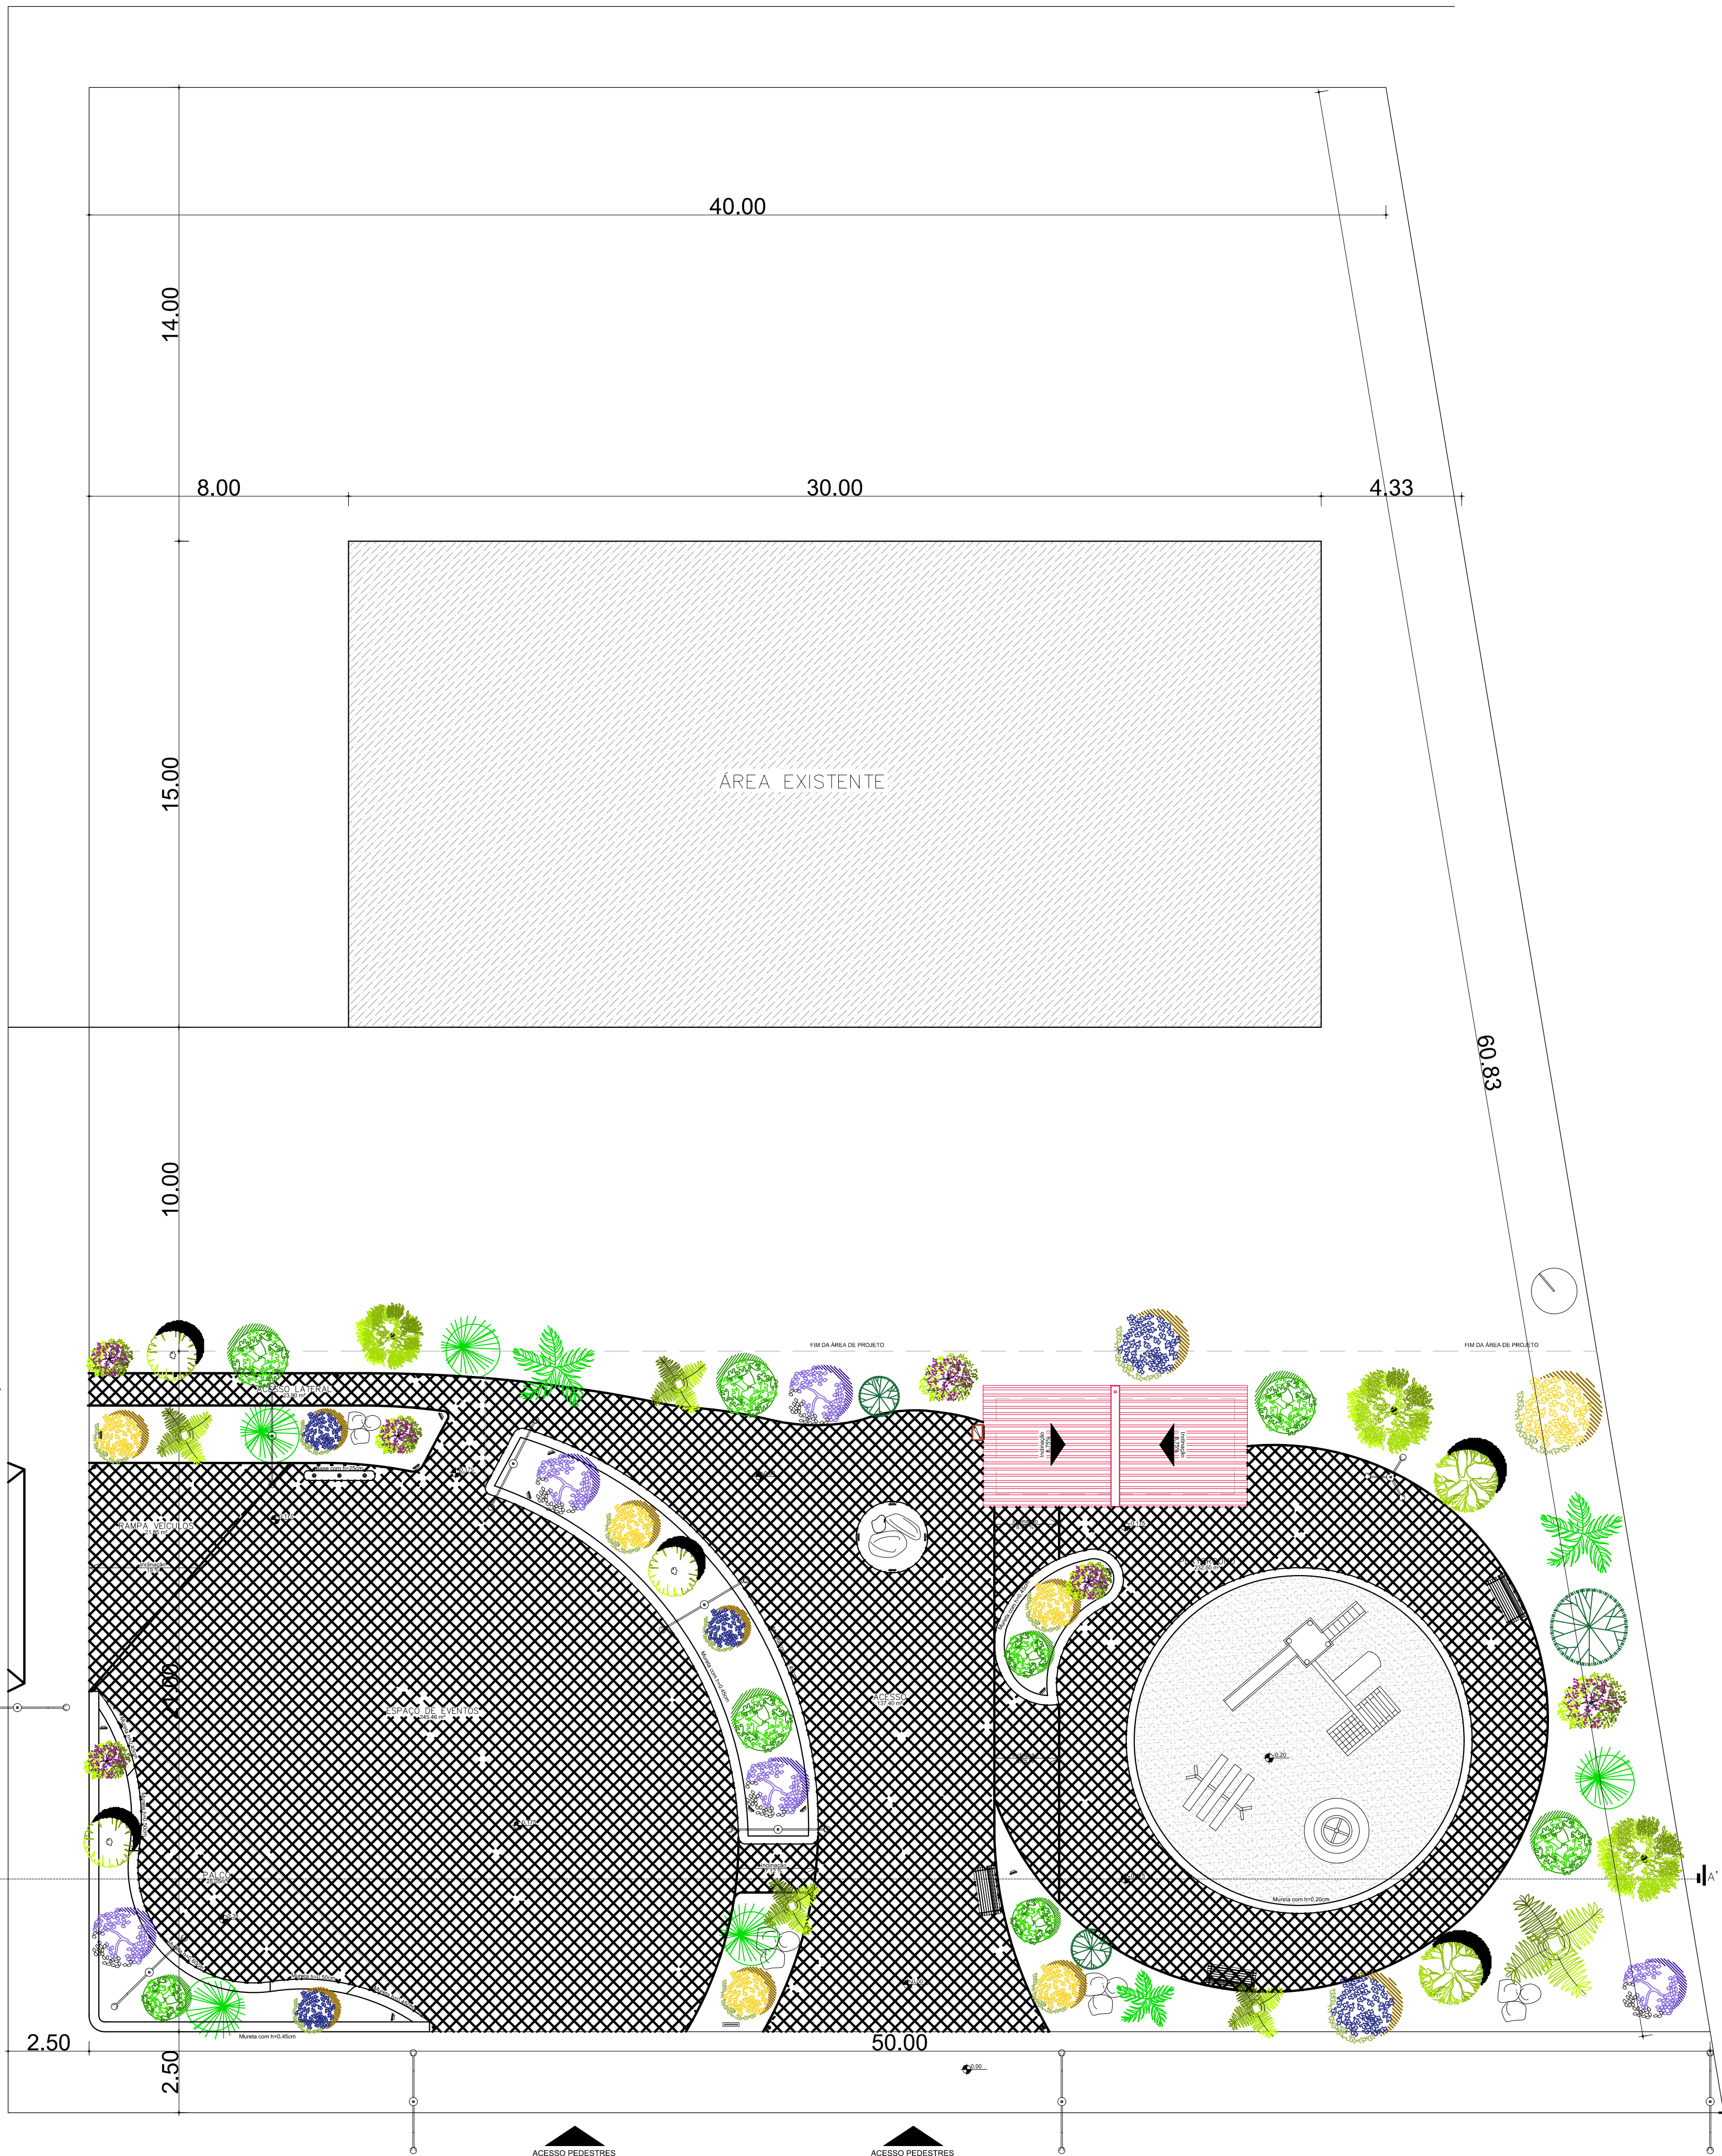

ARQ Planta de Localização
ESCALA 1/350

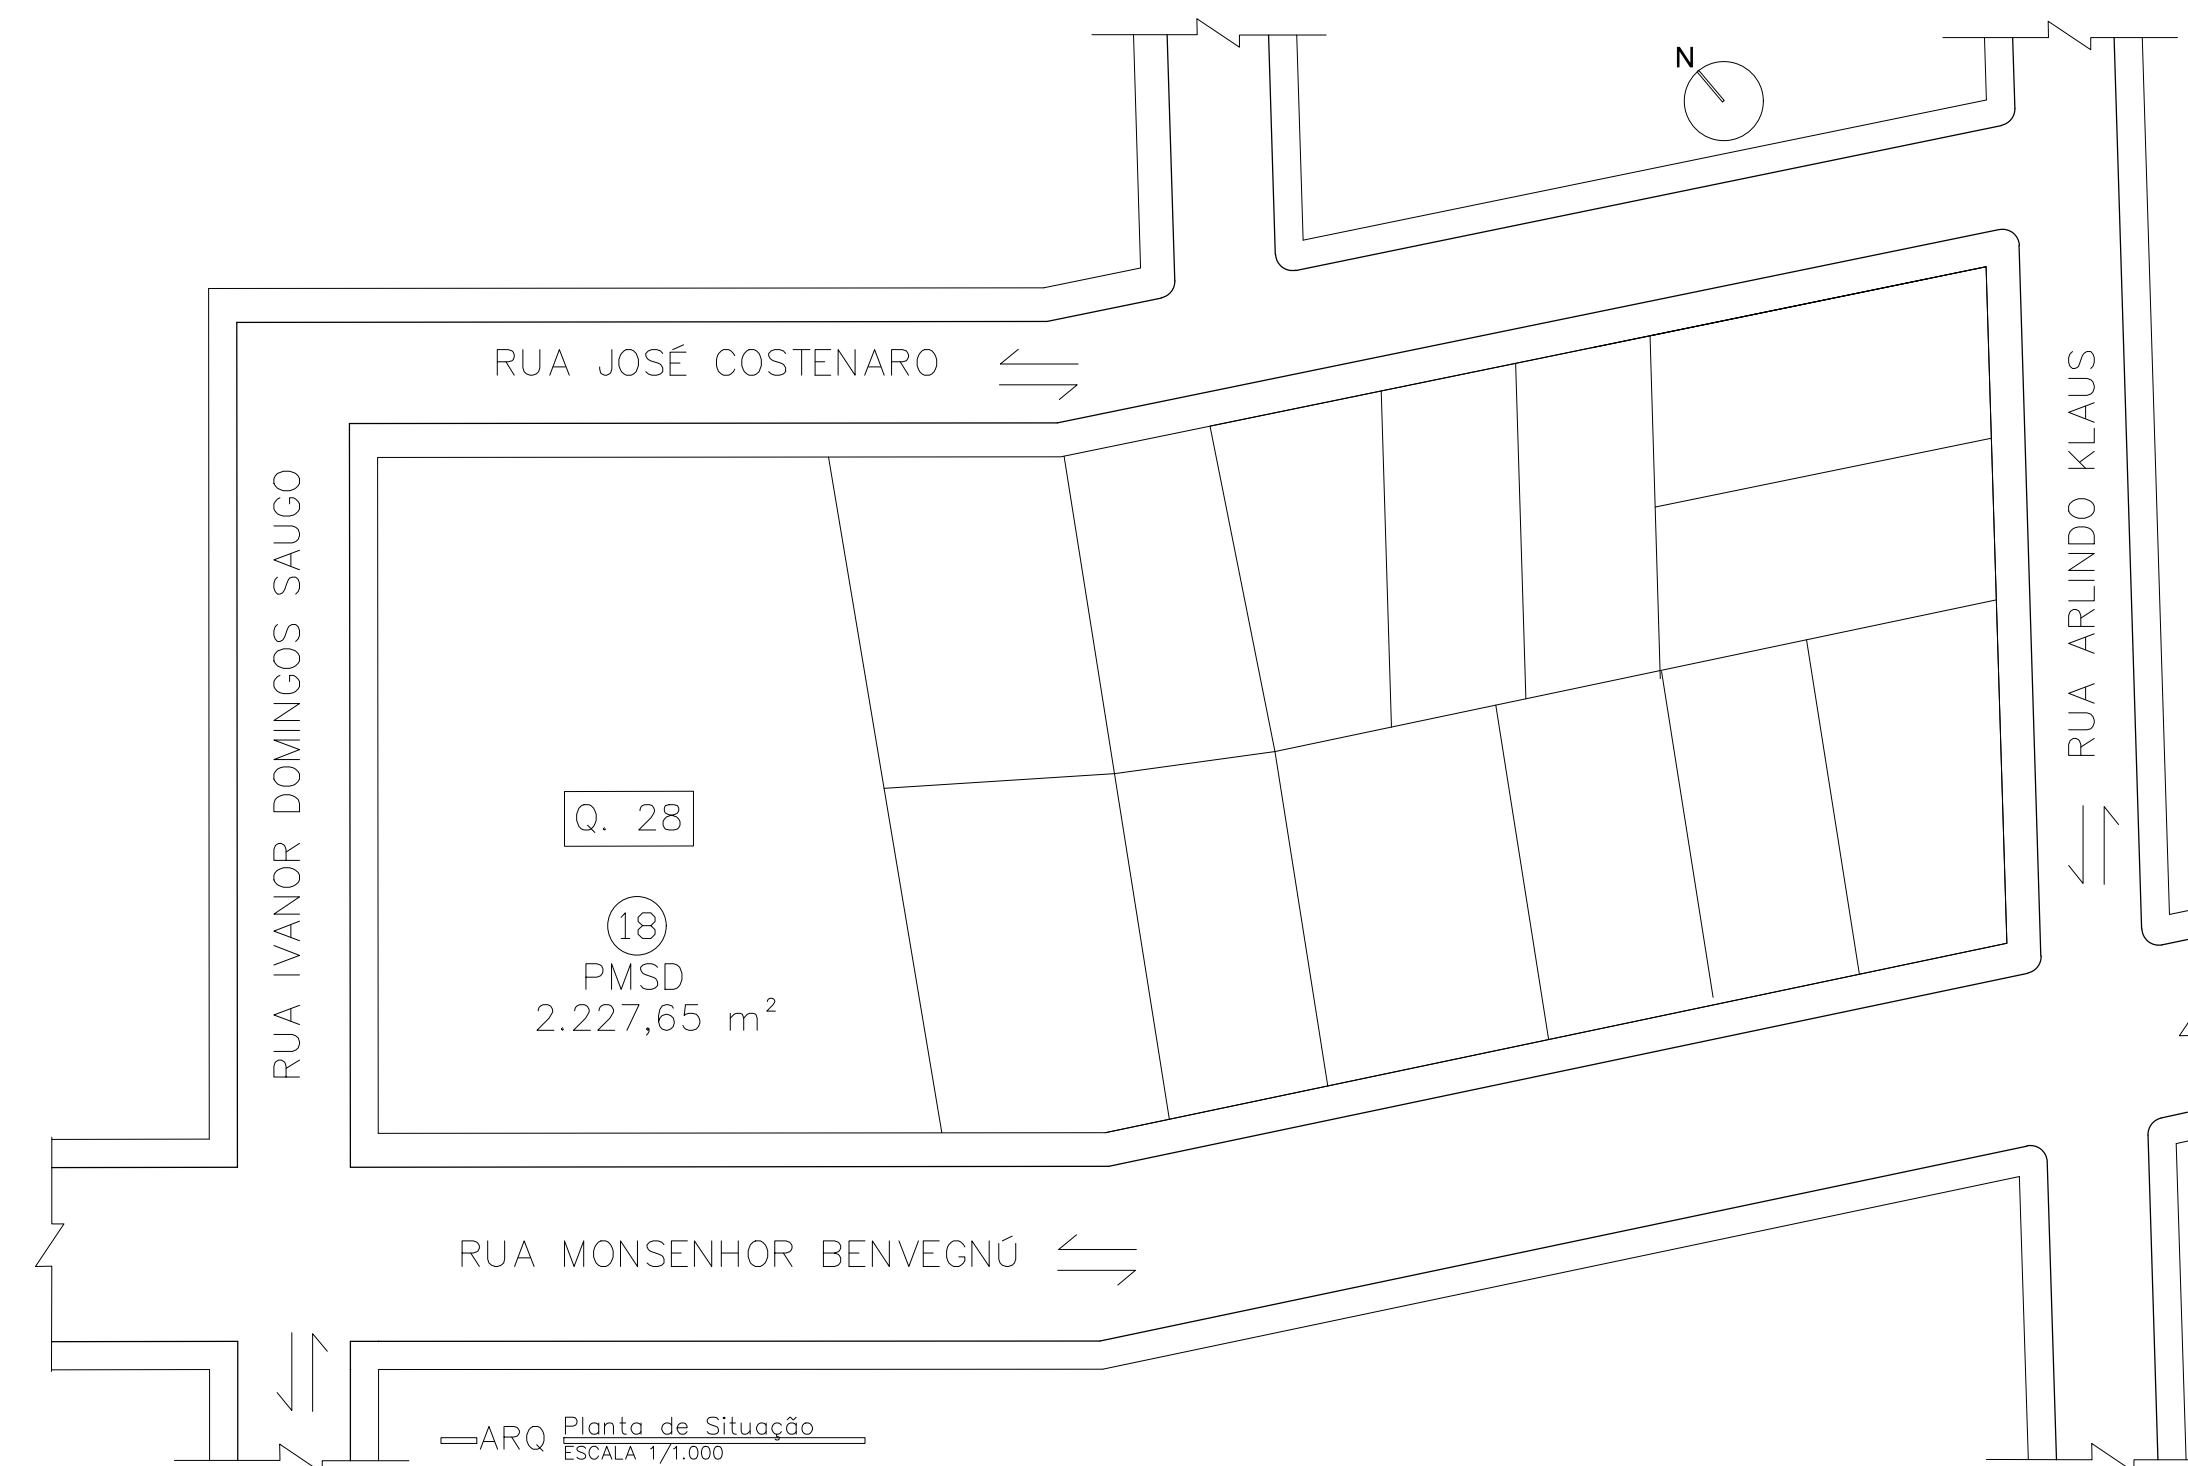

QUADRO DE ÁREAS	
ÁREA	m2
ÁREA TOTAL DO TERRENO	2.227,65
ÁREA CONSTRUÍDA EXISTENTE	450,00
ÁREA CONSTRUÍDA PROJETADA	30,60
ÁREA CONSTRUÍDA TOTAL	480,60
ÁREA IMPERMEABILIDADE	620,00
ÁREA IMPERMEÁVEL	1.100,60
ÁREA PERMEÁVEL	1.127,05
TAXA DE OCUPAÇÃO (TO)	21,57 %
ÍNDICE DE APROVEITAMENTO (IA)	0,22
TAXA DE PERMEABILIDADE (TP)	50,59 %

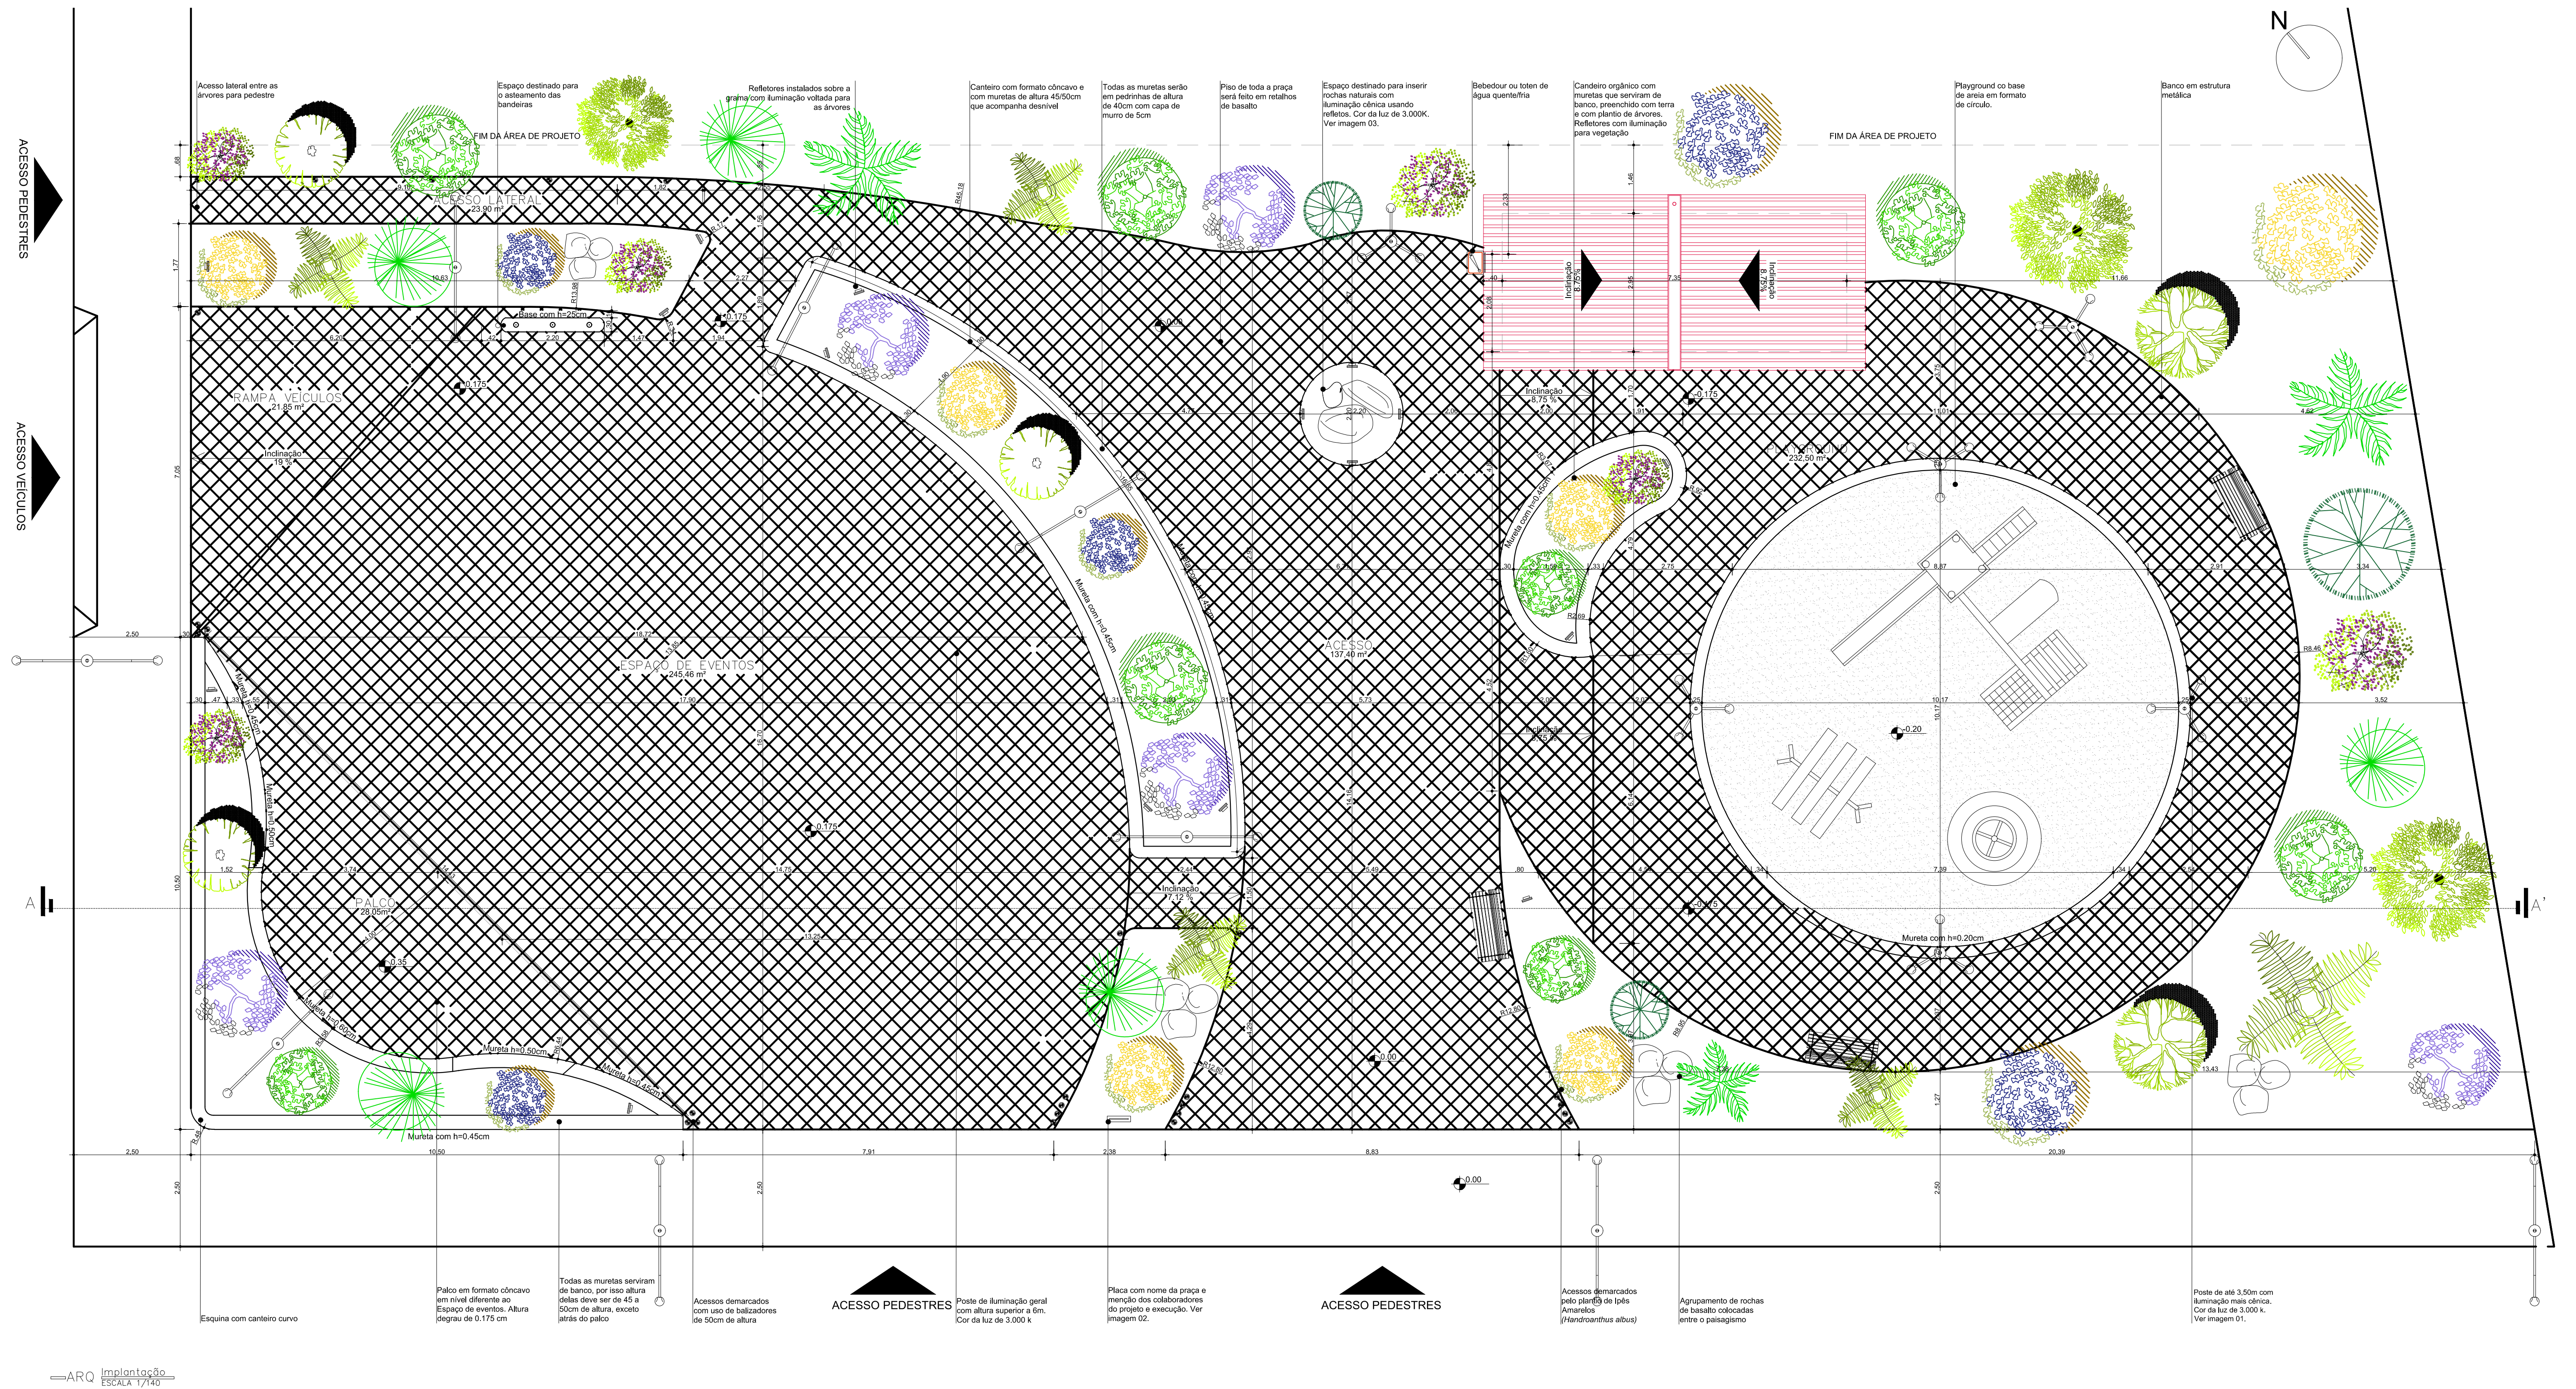

ARQ Implantação
ESCALA 1/140



Imagem 01: Implantação




Imagem 02: acesso principal da praça




Imagem 03: vista monumento central

Documento assinado digitalmente
ESTEFAN ZAMPA
Data: 02/07/2026 14:21:40-0100
Verifique em <https://validar.br.gov.br/>

ENDEREÇO	RUA MONSENHOR BENVENUTO, 134, LOTE 18, QUADRA "Q", SANTA GEMA, SÃO DOMINGOS DO SUL/RS		
ETAPA DE PROJETO	IMPLANTAÇÃO - CONSTRUIR		
PROPRIETÁRIO	PREFEITURA MUNICIPAL DE SÃO DOMINGOS DO SUL		
RESPONSÁVEL TÉCNICO	ESTEFAN ZAMPA CPF/CNPJ: 92.406.453/0001-30		
PROJETO ARQUITETÔNICO	ESCALA: 1/140		
ÁREA TERRENO	2.227,65 m²	DATA:	Março de 2026
ÁREA CONSTRUÍDA	480,60 m²	PRONOME:	ARQ 01/02
Direitos Autorais Reservados Conforme Artigo 184 do Código Penal, Lei 5988 do Código Civil, CONFEA 205/71			

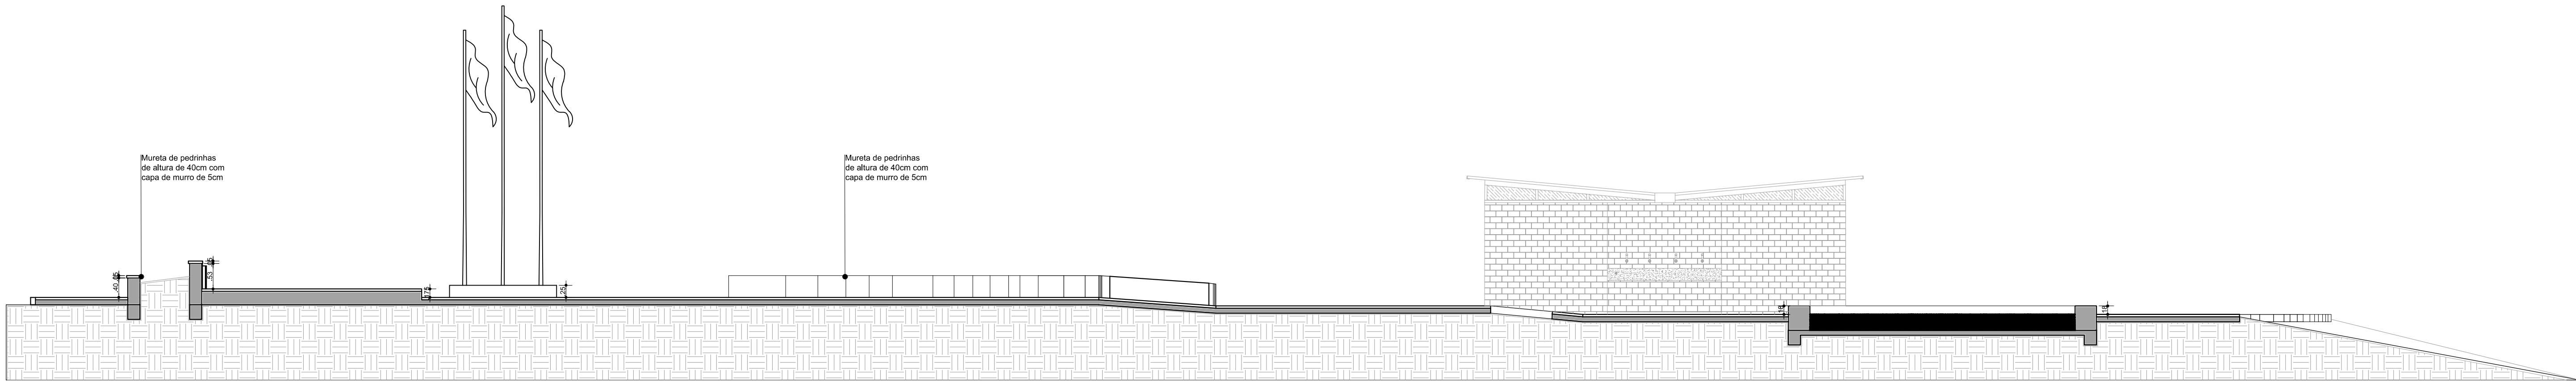

ARQ Corte AA
ESCALA 1/140

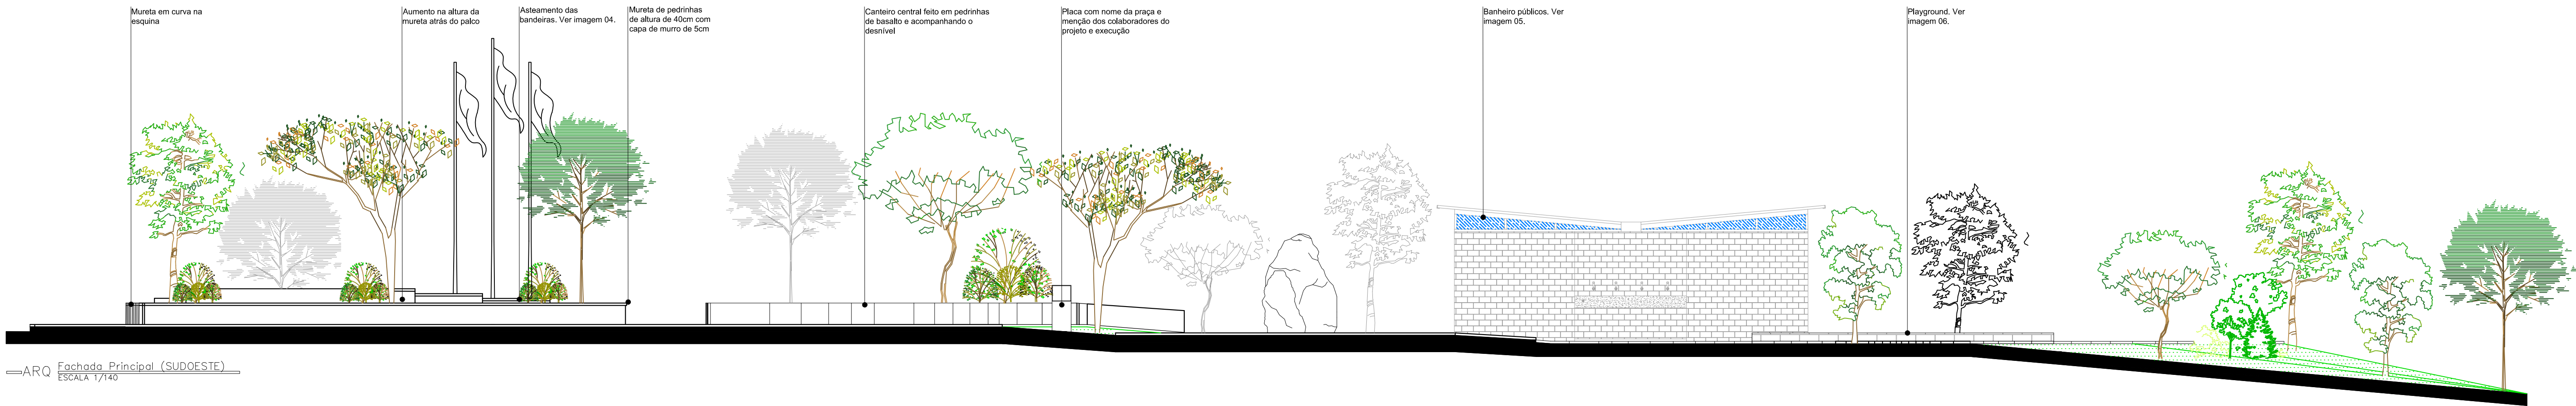

ARQ Fachada Principal (SUDOESTE)
ESCALA 1/140



Imagem 04: vista do palco para a praça









Imagem 05: vista para bloco dos banheiros




Imagem 06: vista do playground



Documento assinado digitalmente
ESTEFANI ZAMIN
Data: 02/07/2026 14:21:40 -0300
Verifique em <https://validar.br.gov.br/>

ENDEREÇO	RUA MONSENHOR BENVENUTO, 134, LOTE 18, QUADRA "Q", SANTA GEMA, SÃO DOMINGOS DO SUL/RS		
ETAPA DE PROJETO	CORTE E FACHADA – CONSTRUIR		
PROPRIETÁRIO	RESPONSÁVEL TÉCNICO		
PREFEITURA MUNICIPAL DE SÃO DOMINGOS DO SUL CPF: 09.092.986/0001-30		ESTEFANI ZAMIN CAURB: A302057-2	
PROJETO ARQUITETÔNICO			
ÁREA TERRENO	= 2.227,65 m²	ESCALA:	1/140
ÁREA CONSTRUIDA	= 480,60 m²	DATA:	Março de 2026
Direitos Autorais Reservados Conforme Artigo 184 do Código Penal, Lei 5988 do Código Civil, CONFEA 205/71		ARQ 01/03	

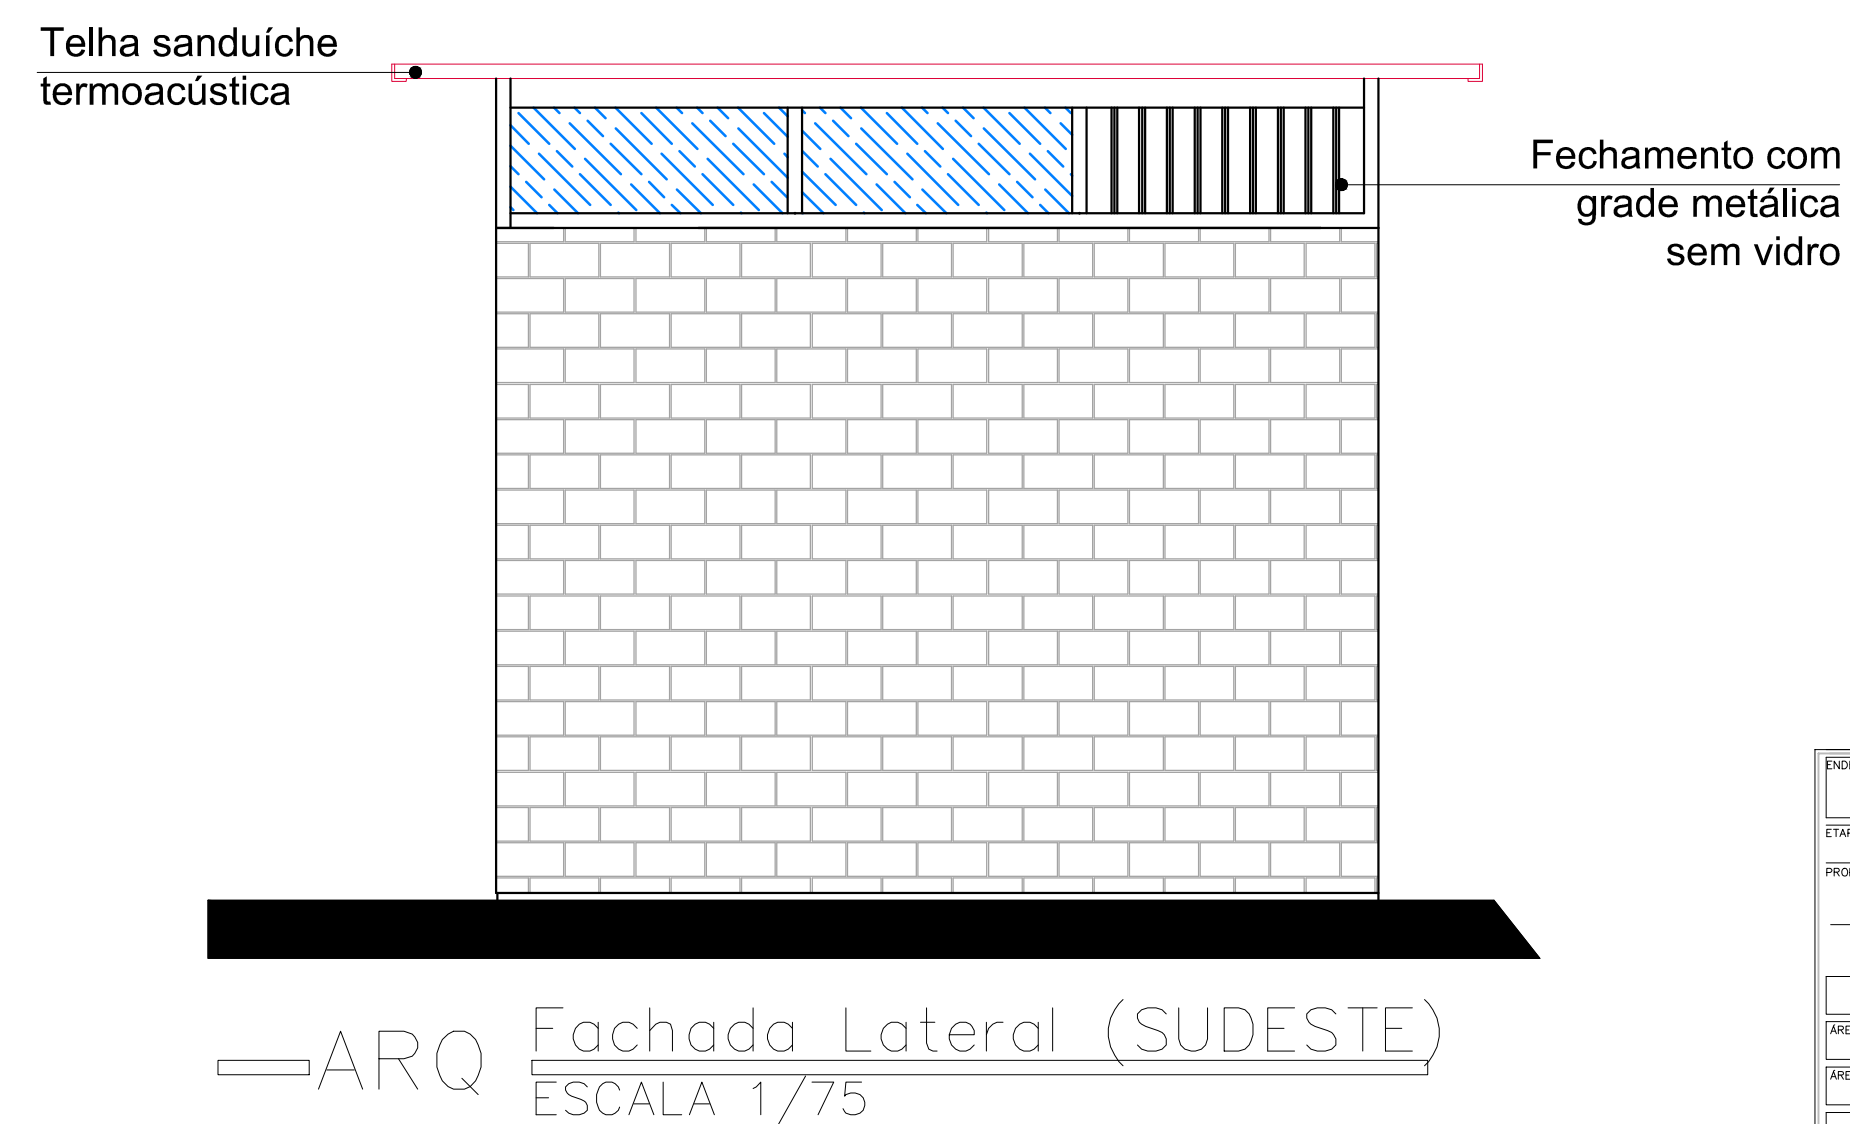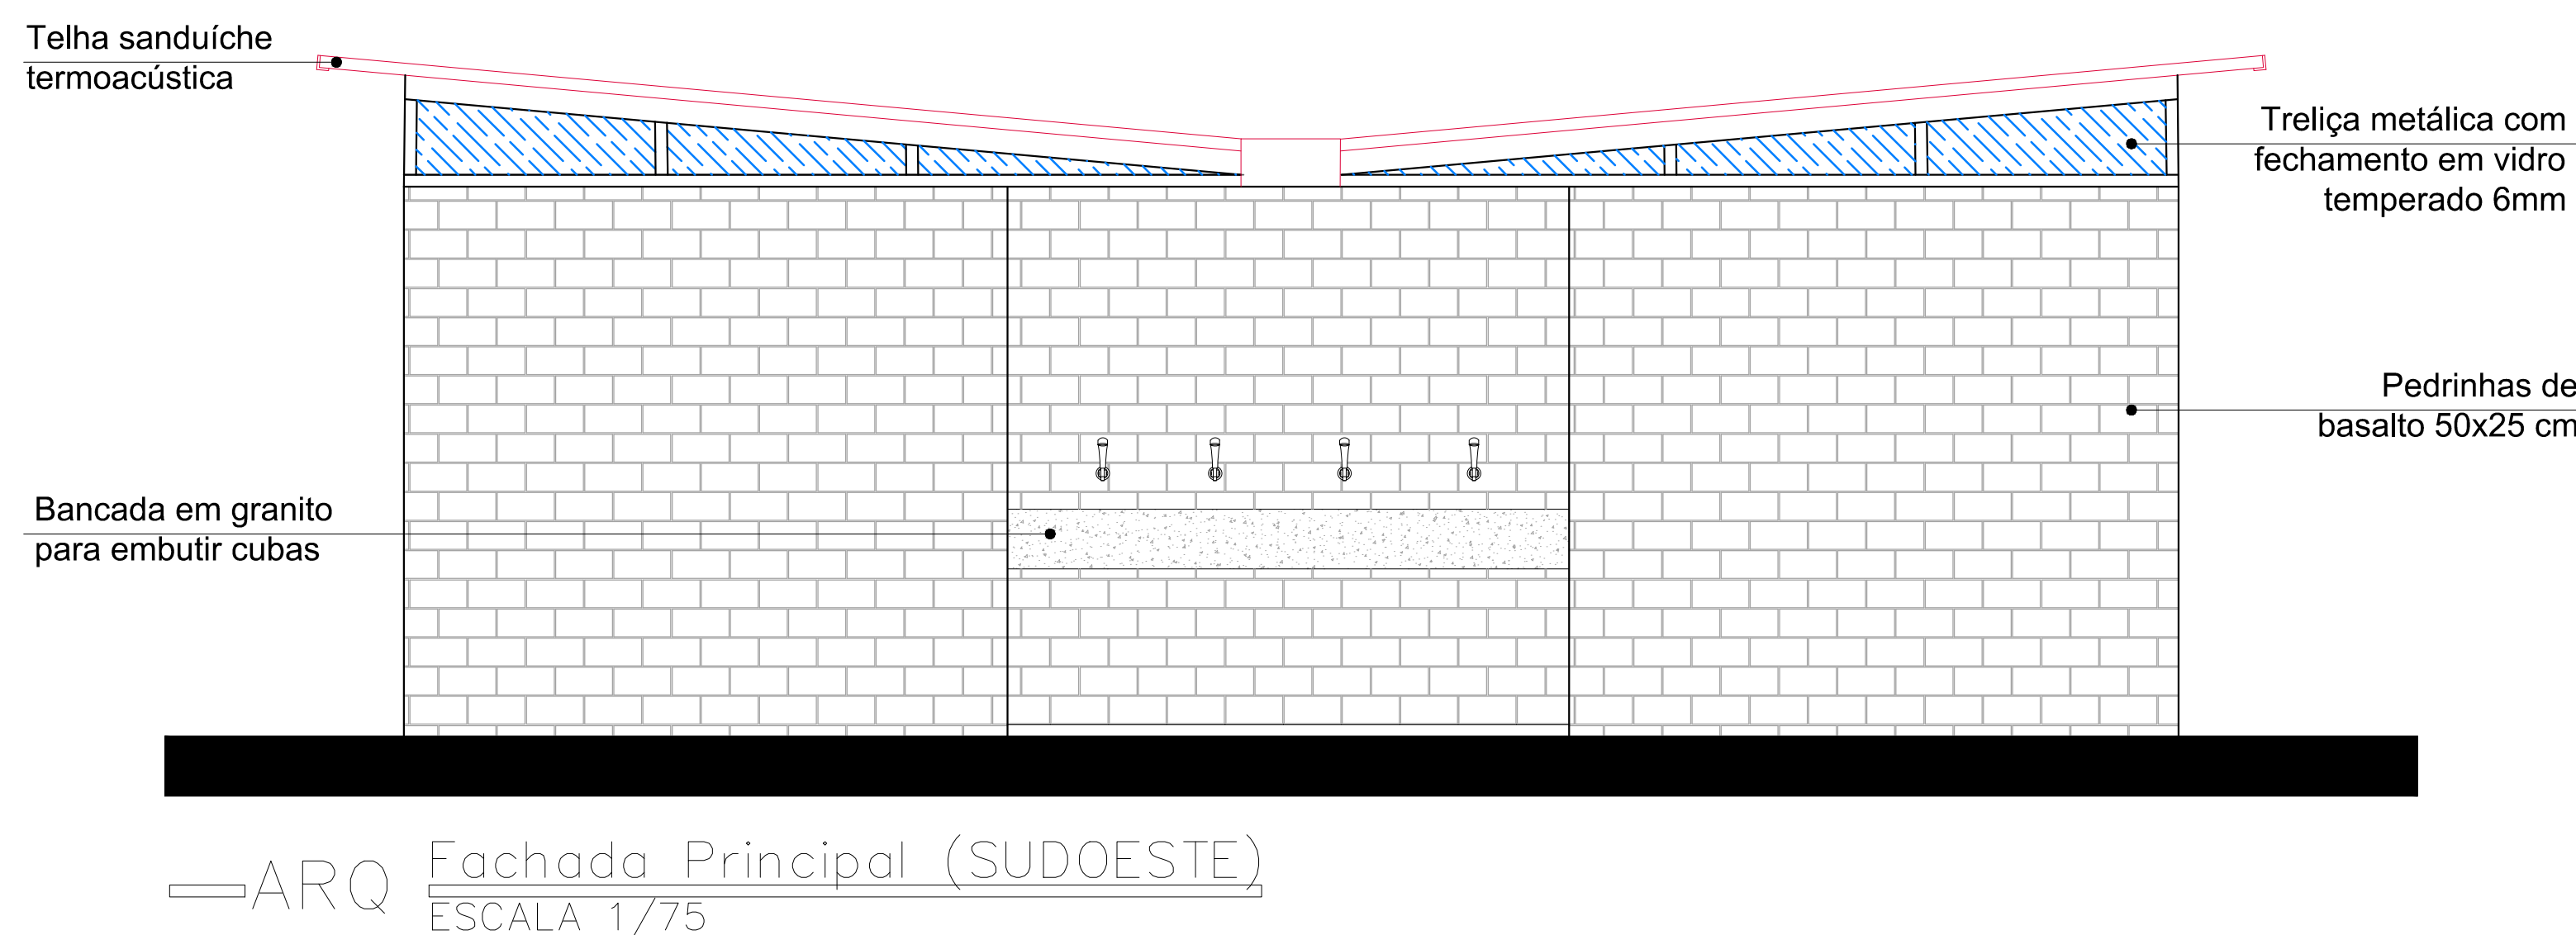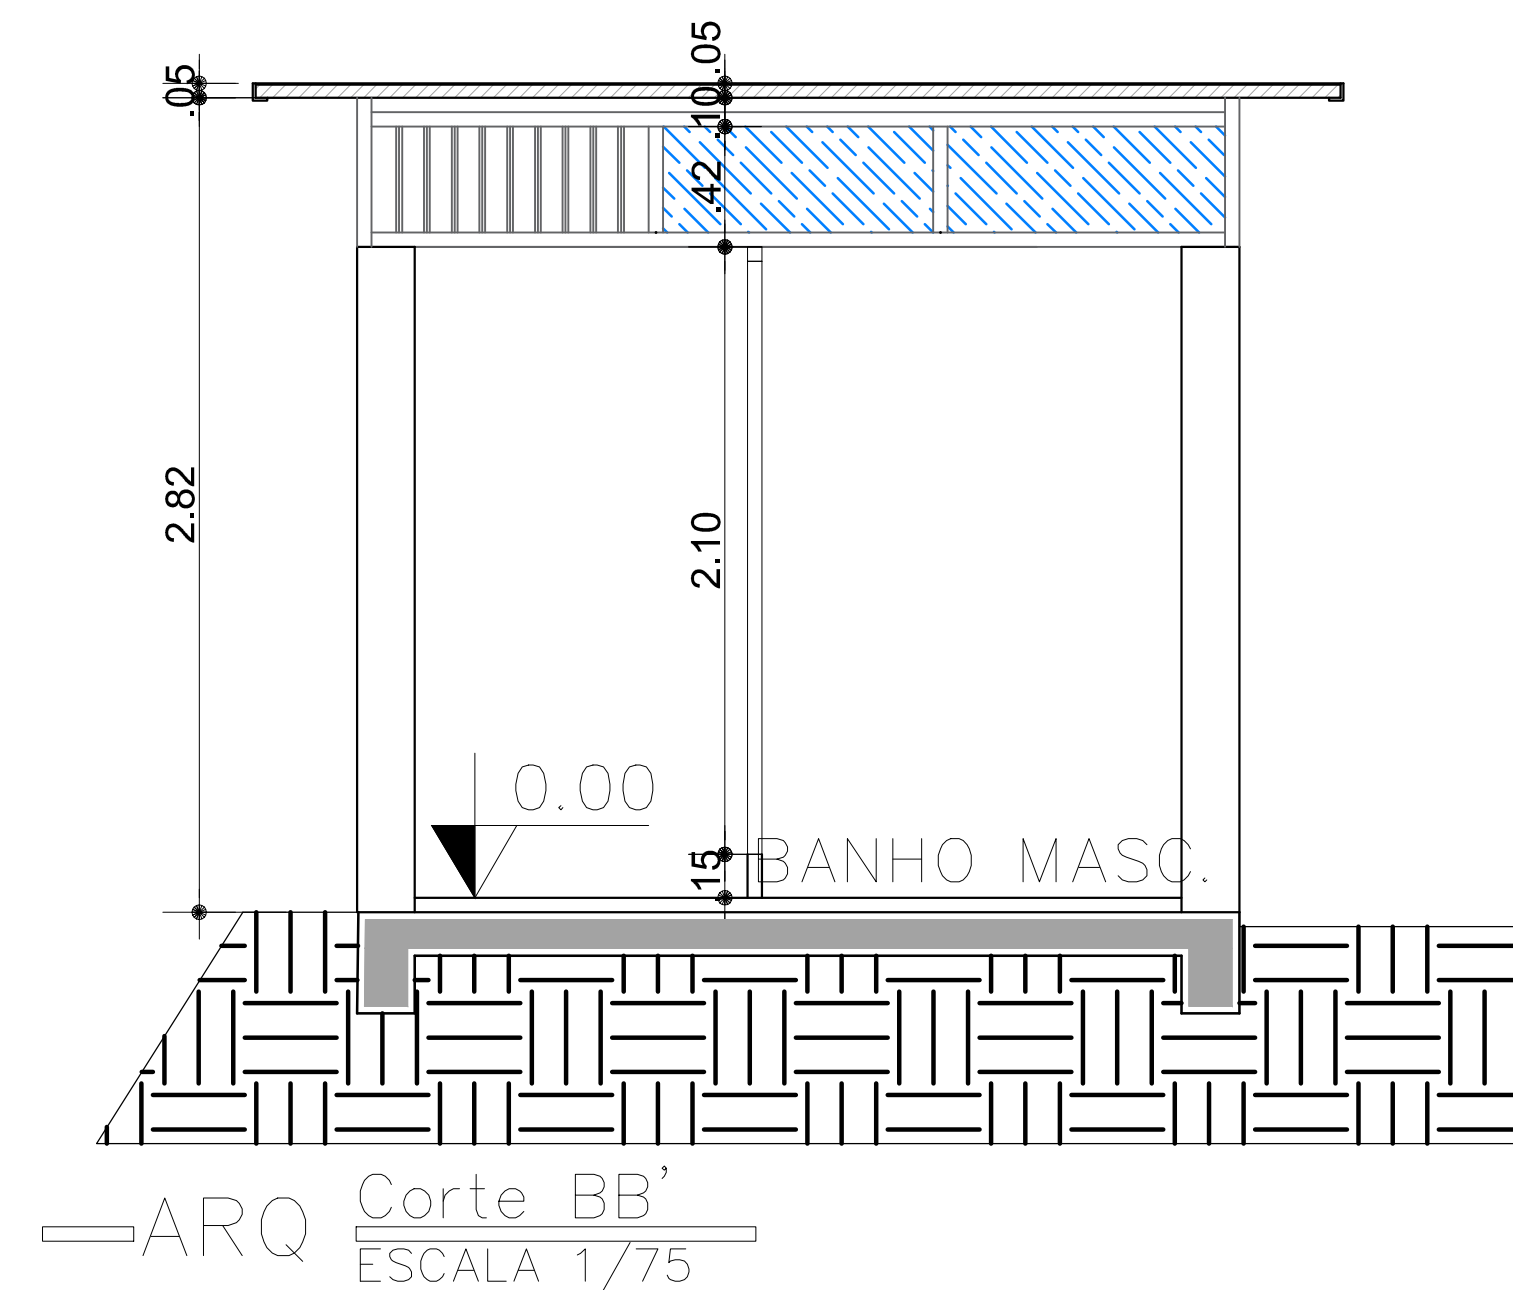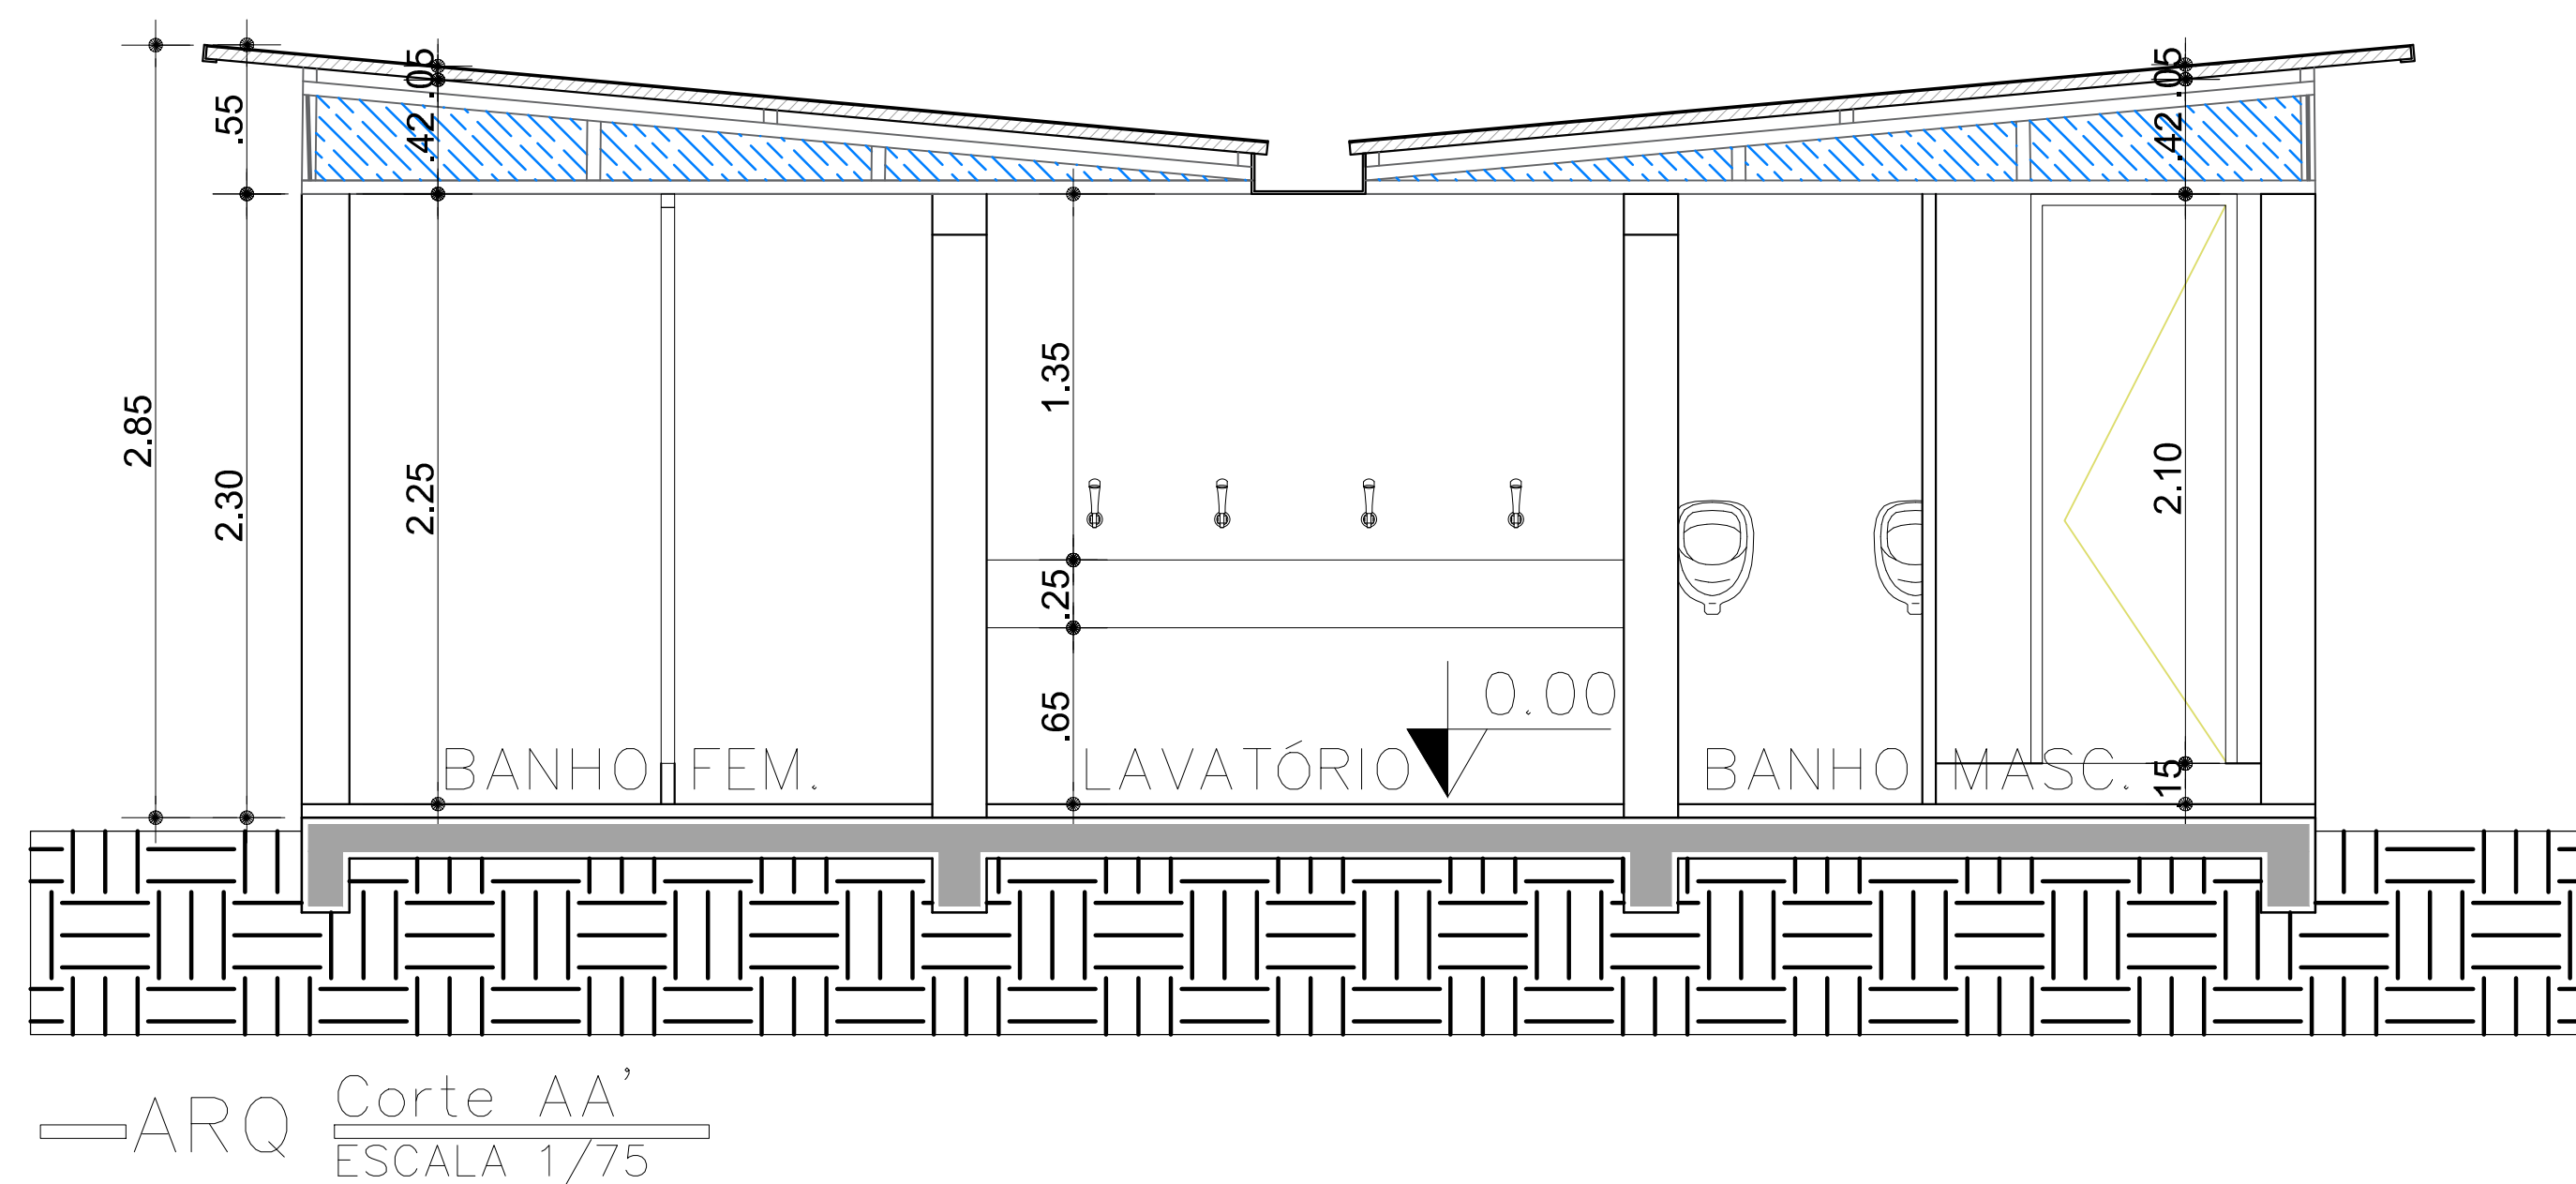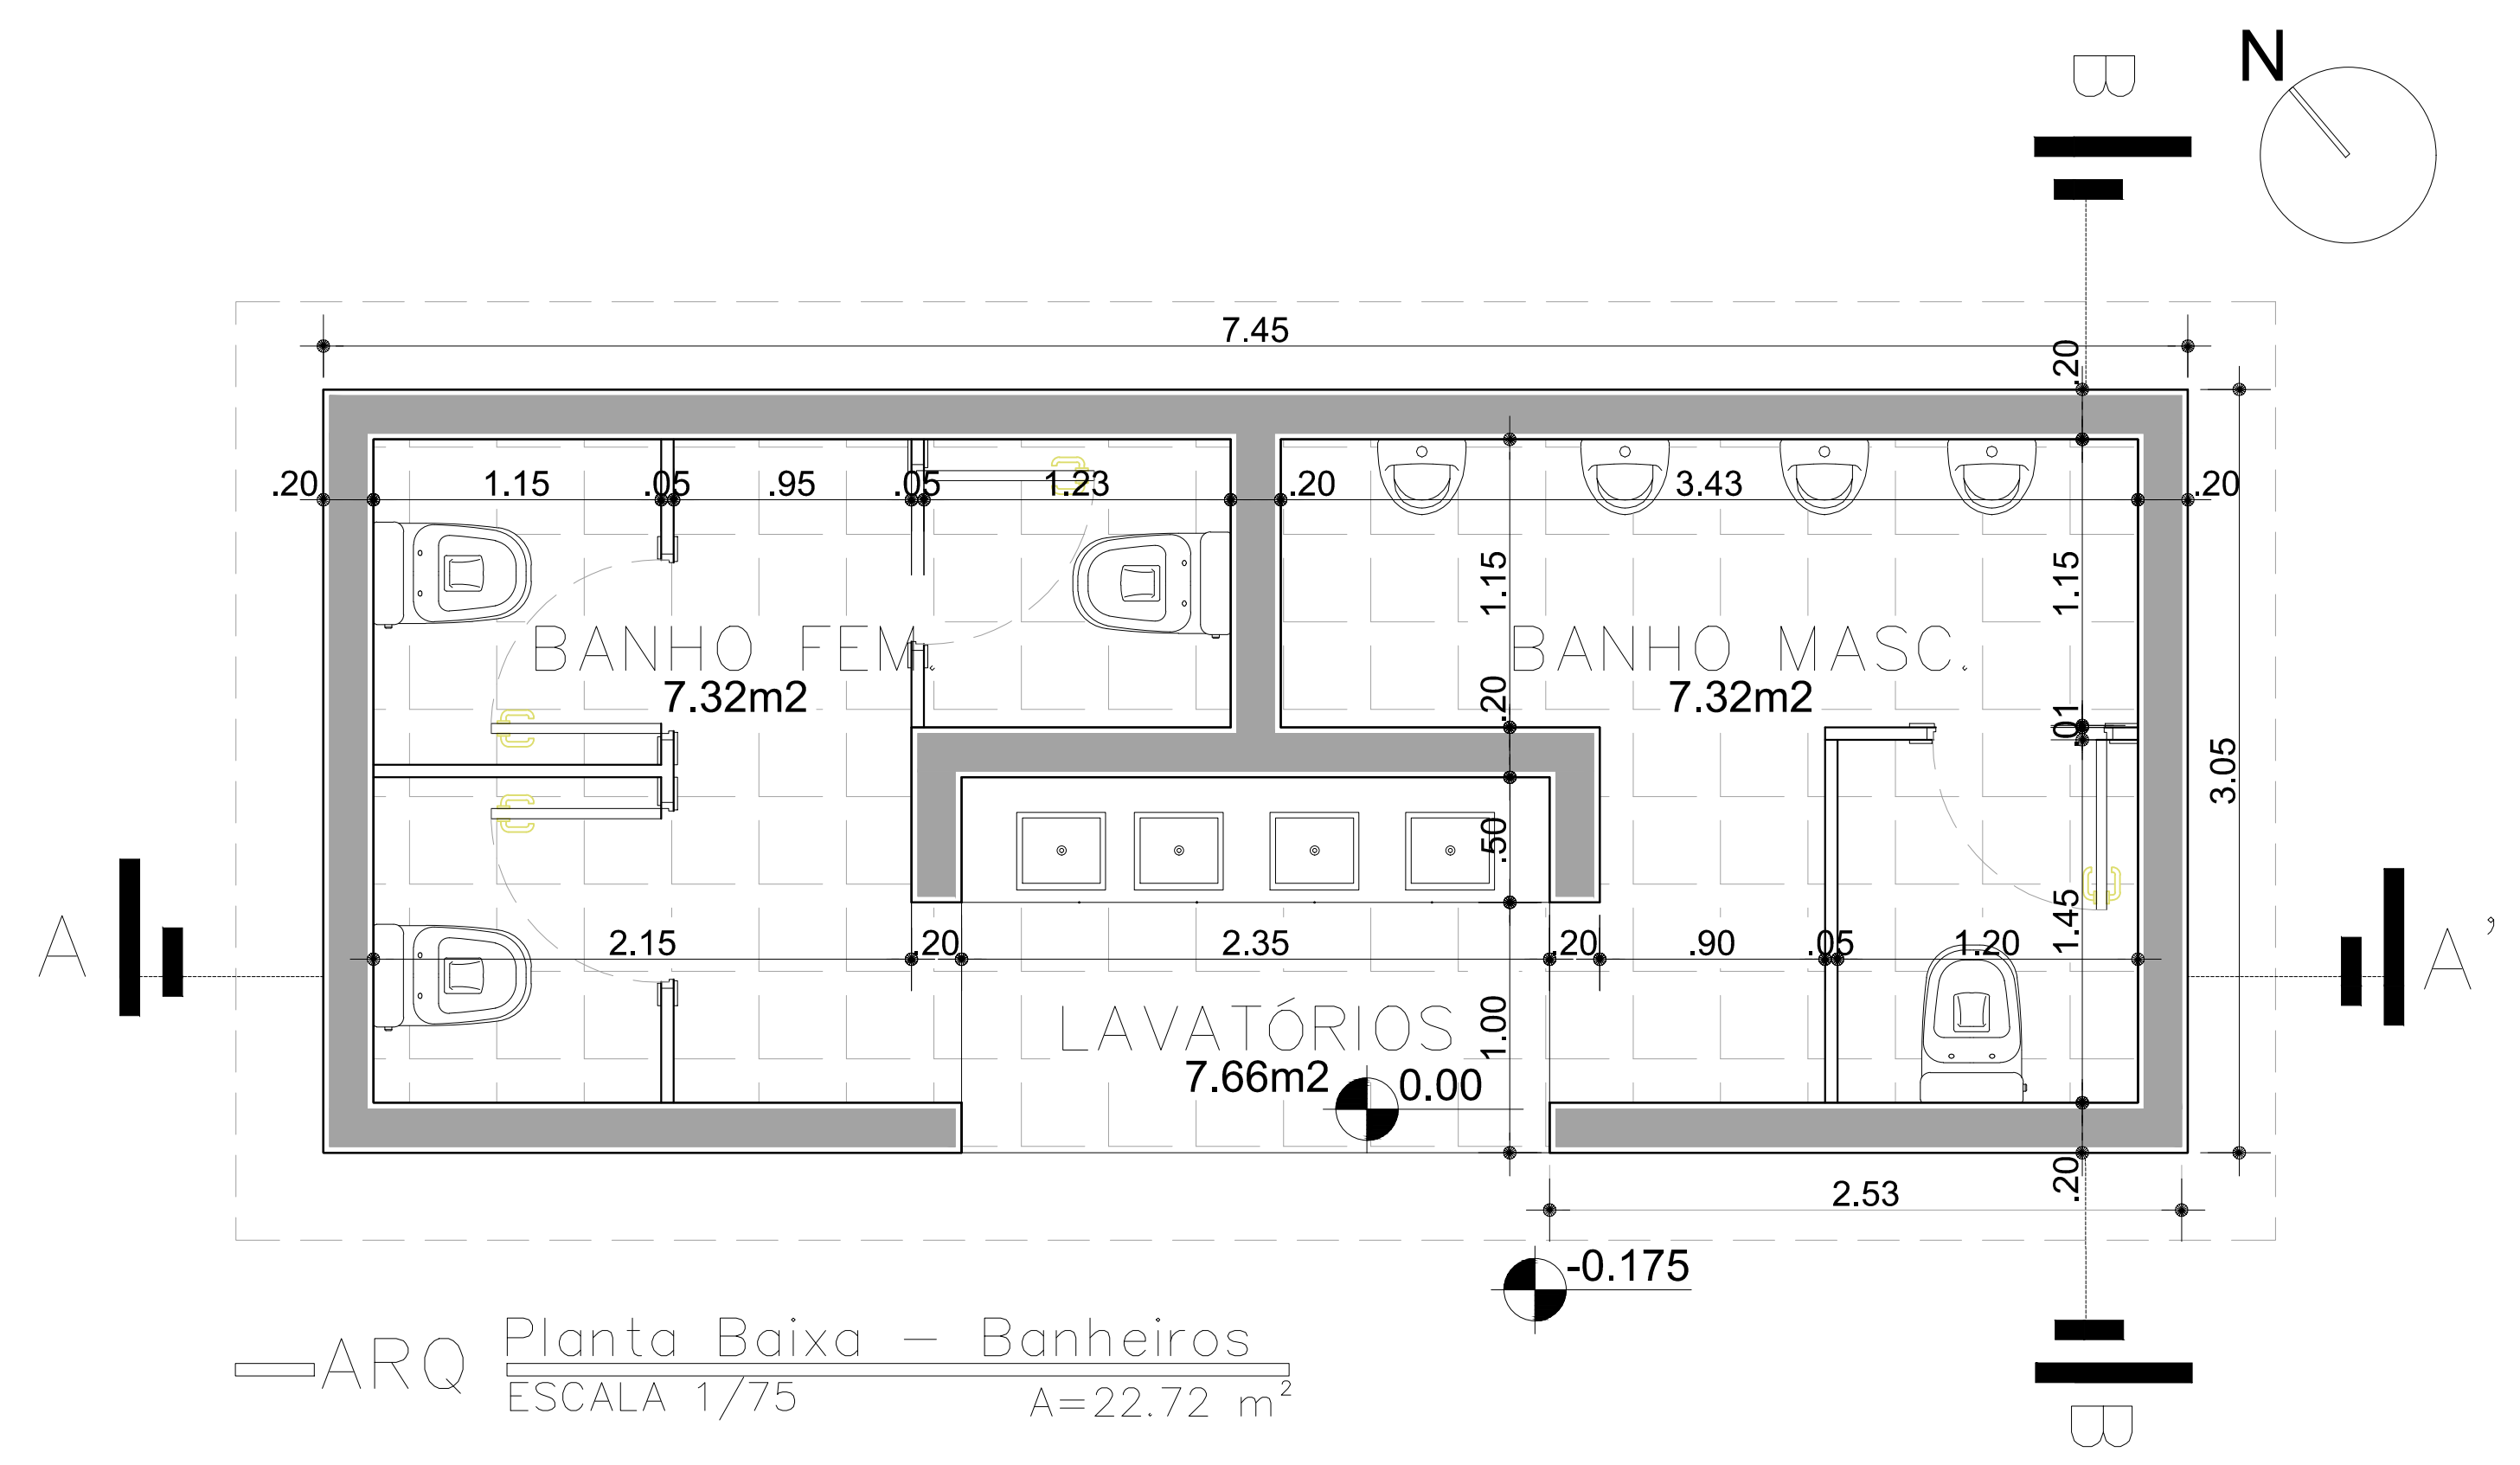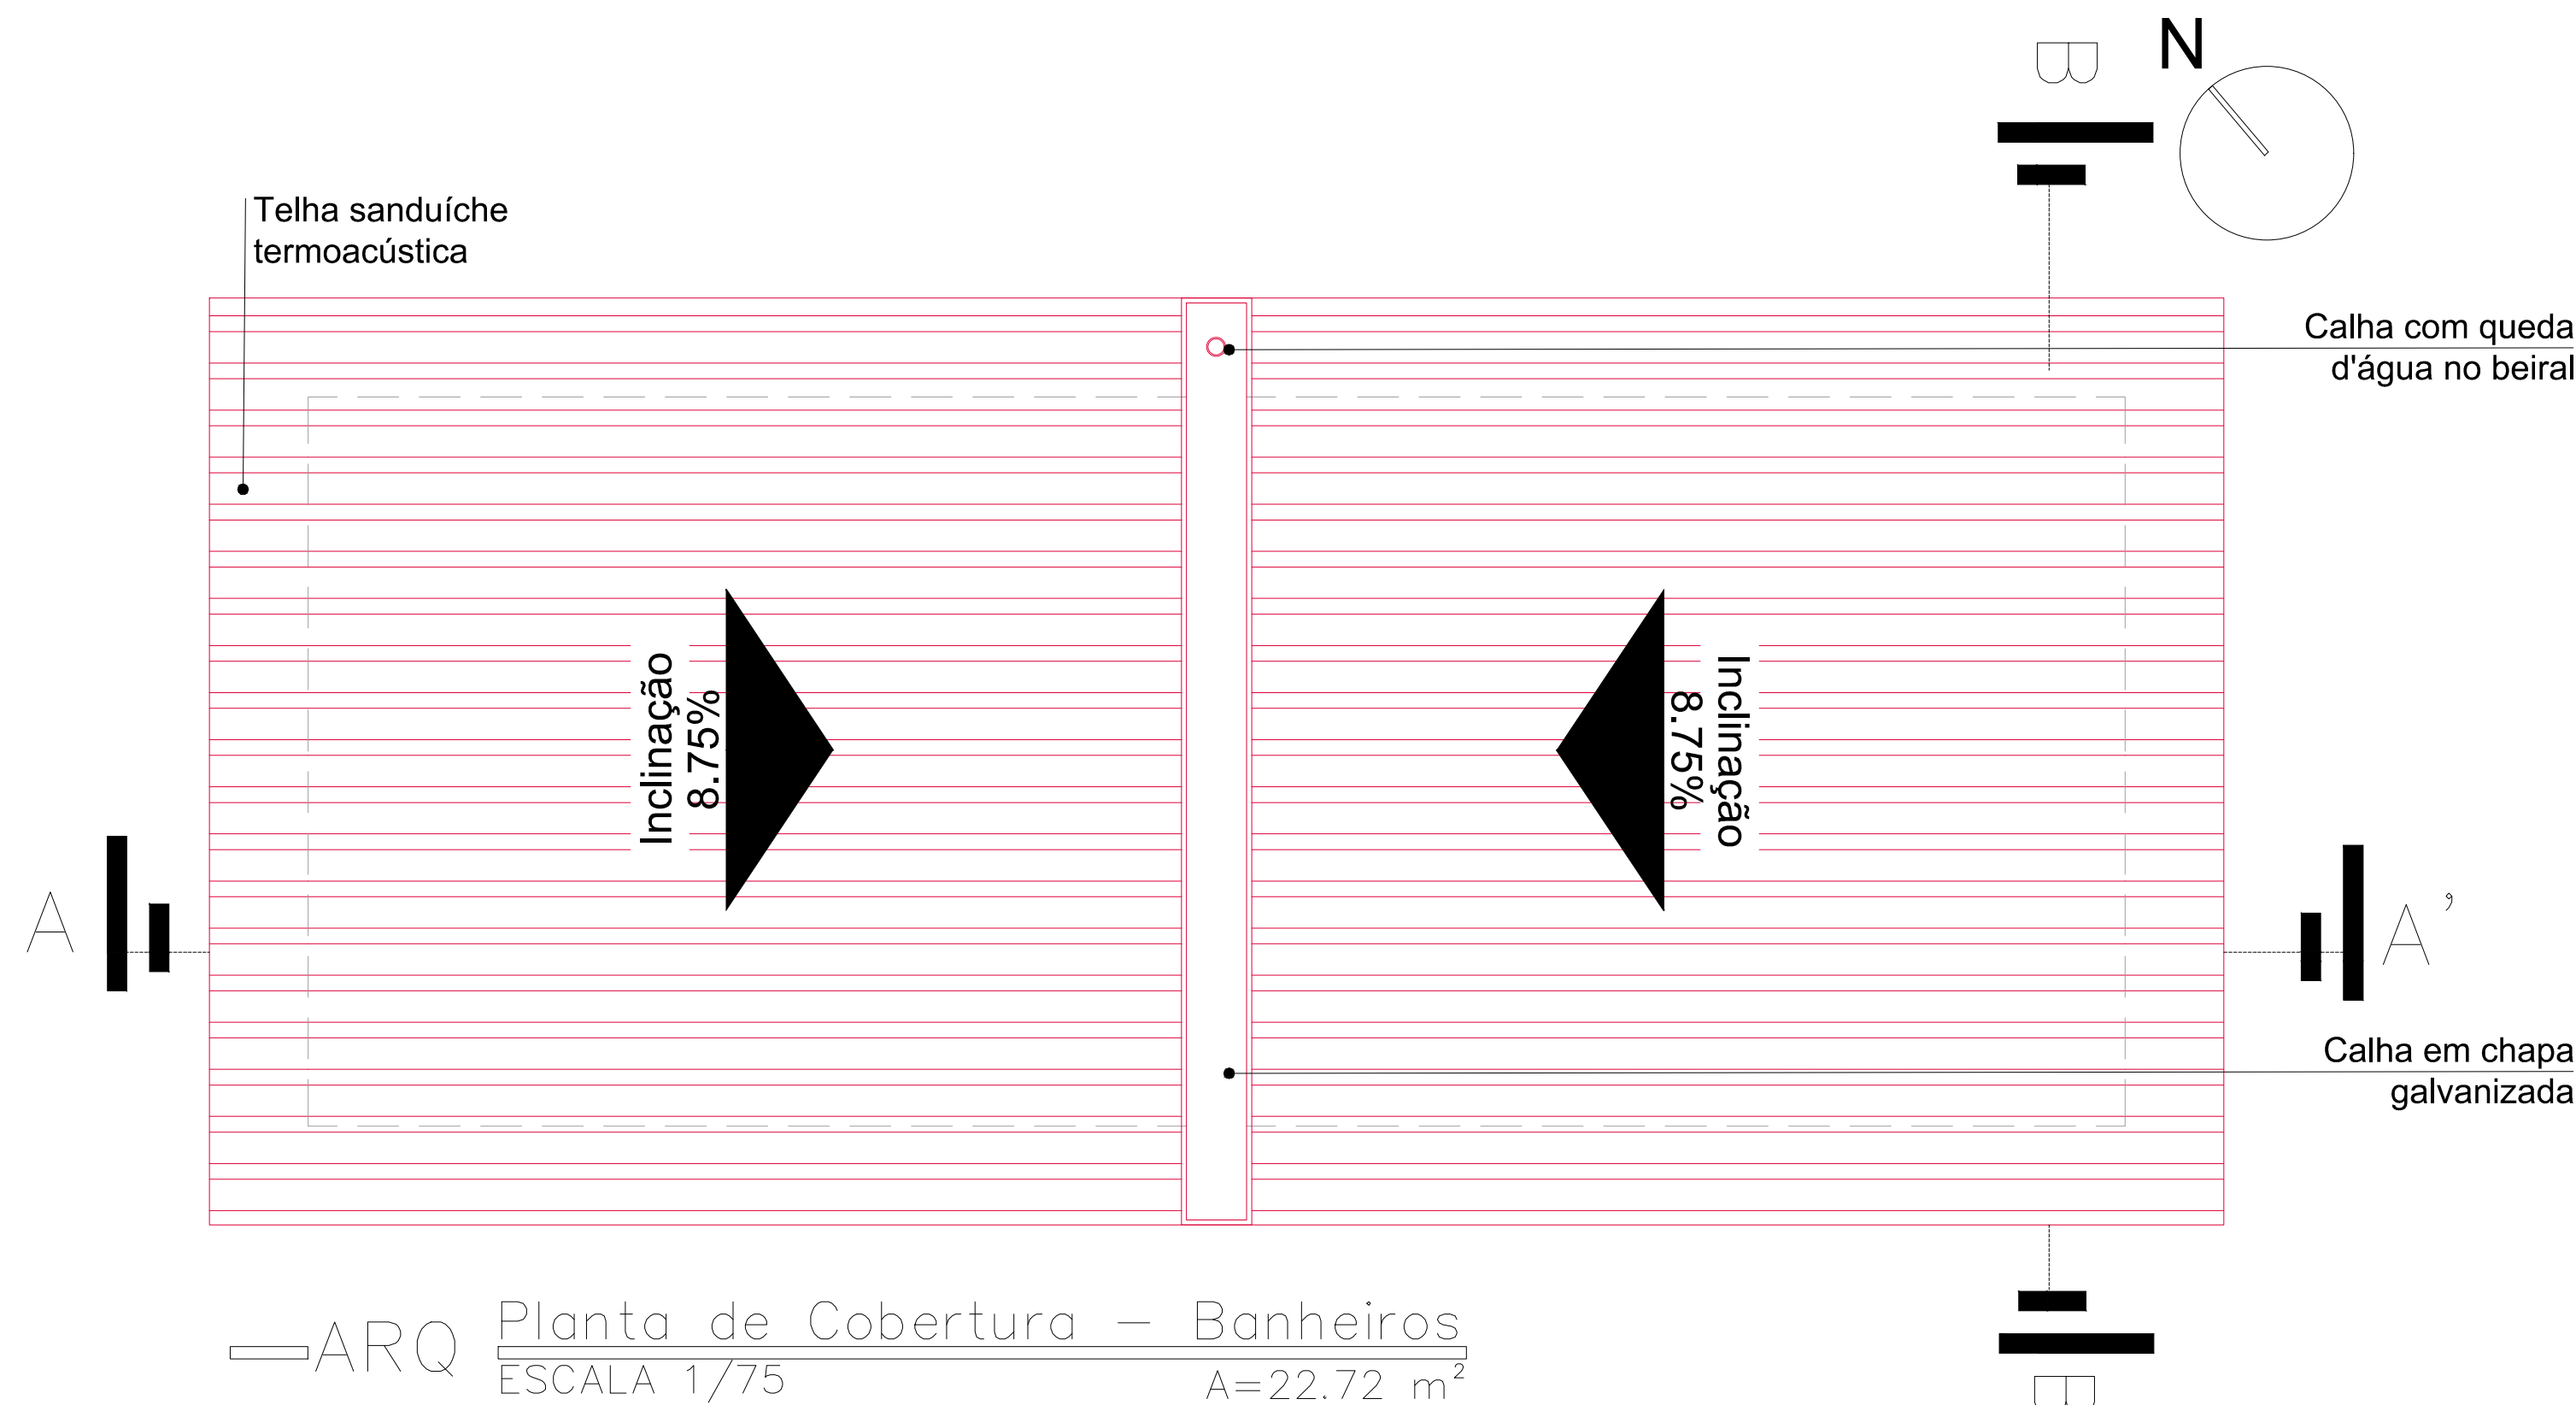


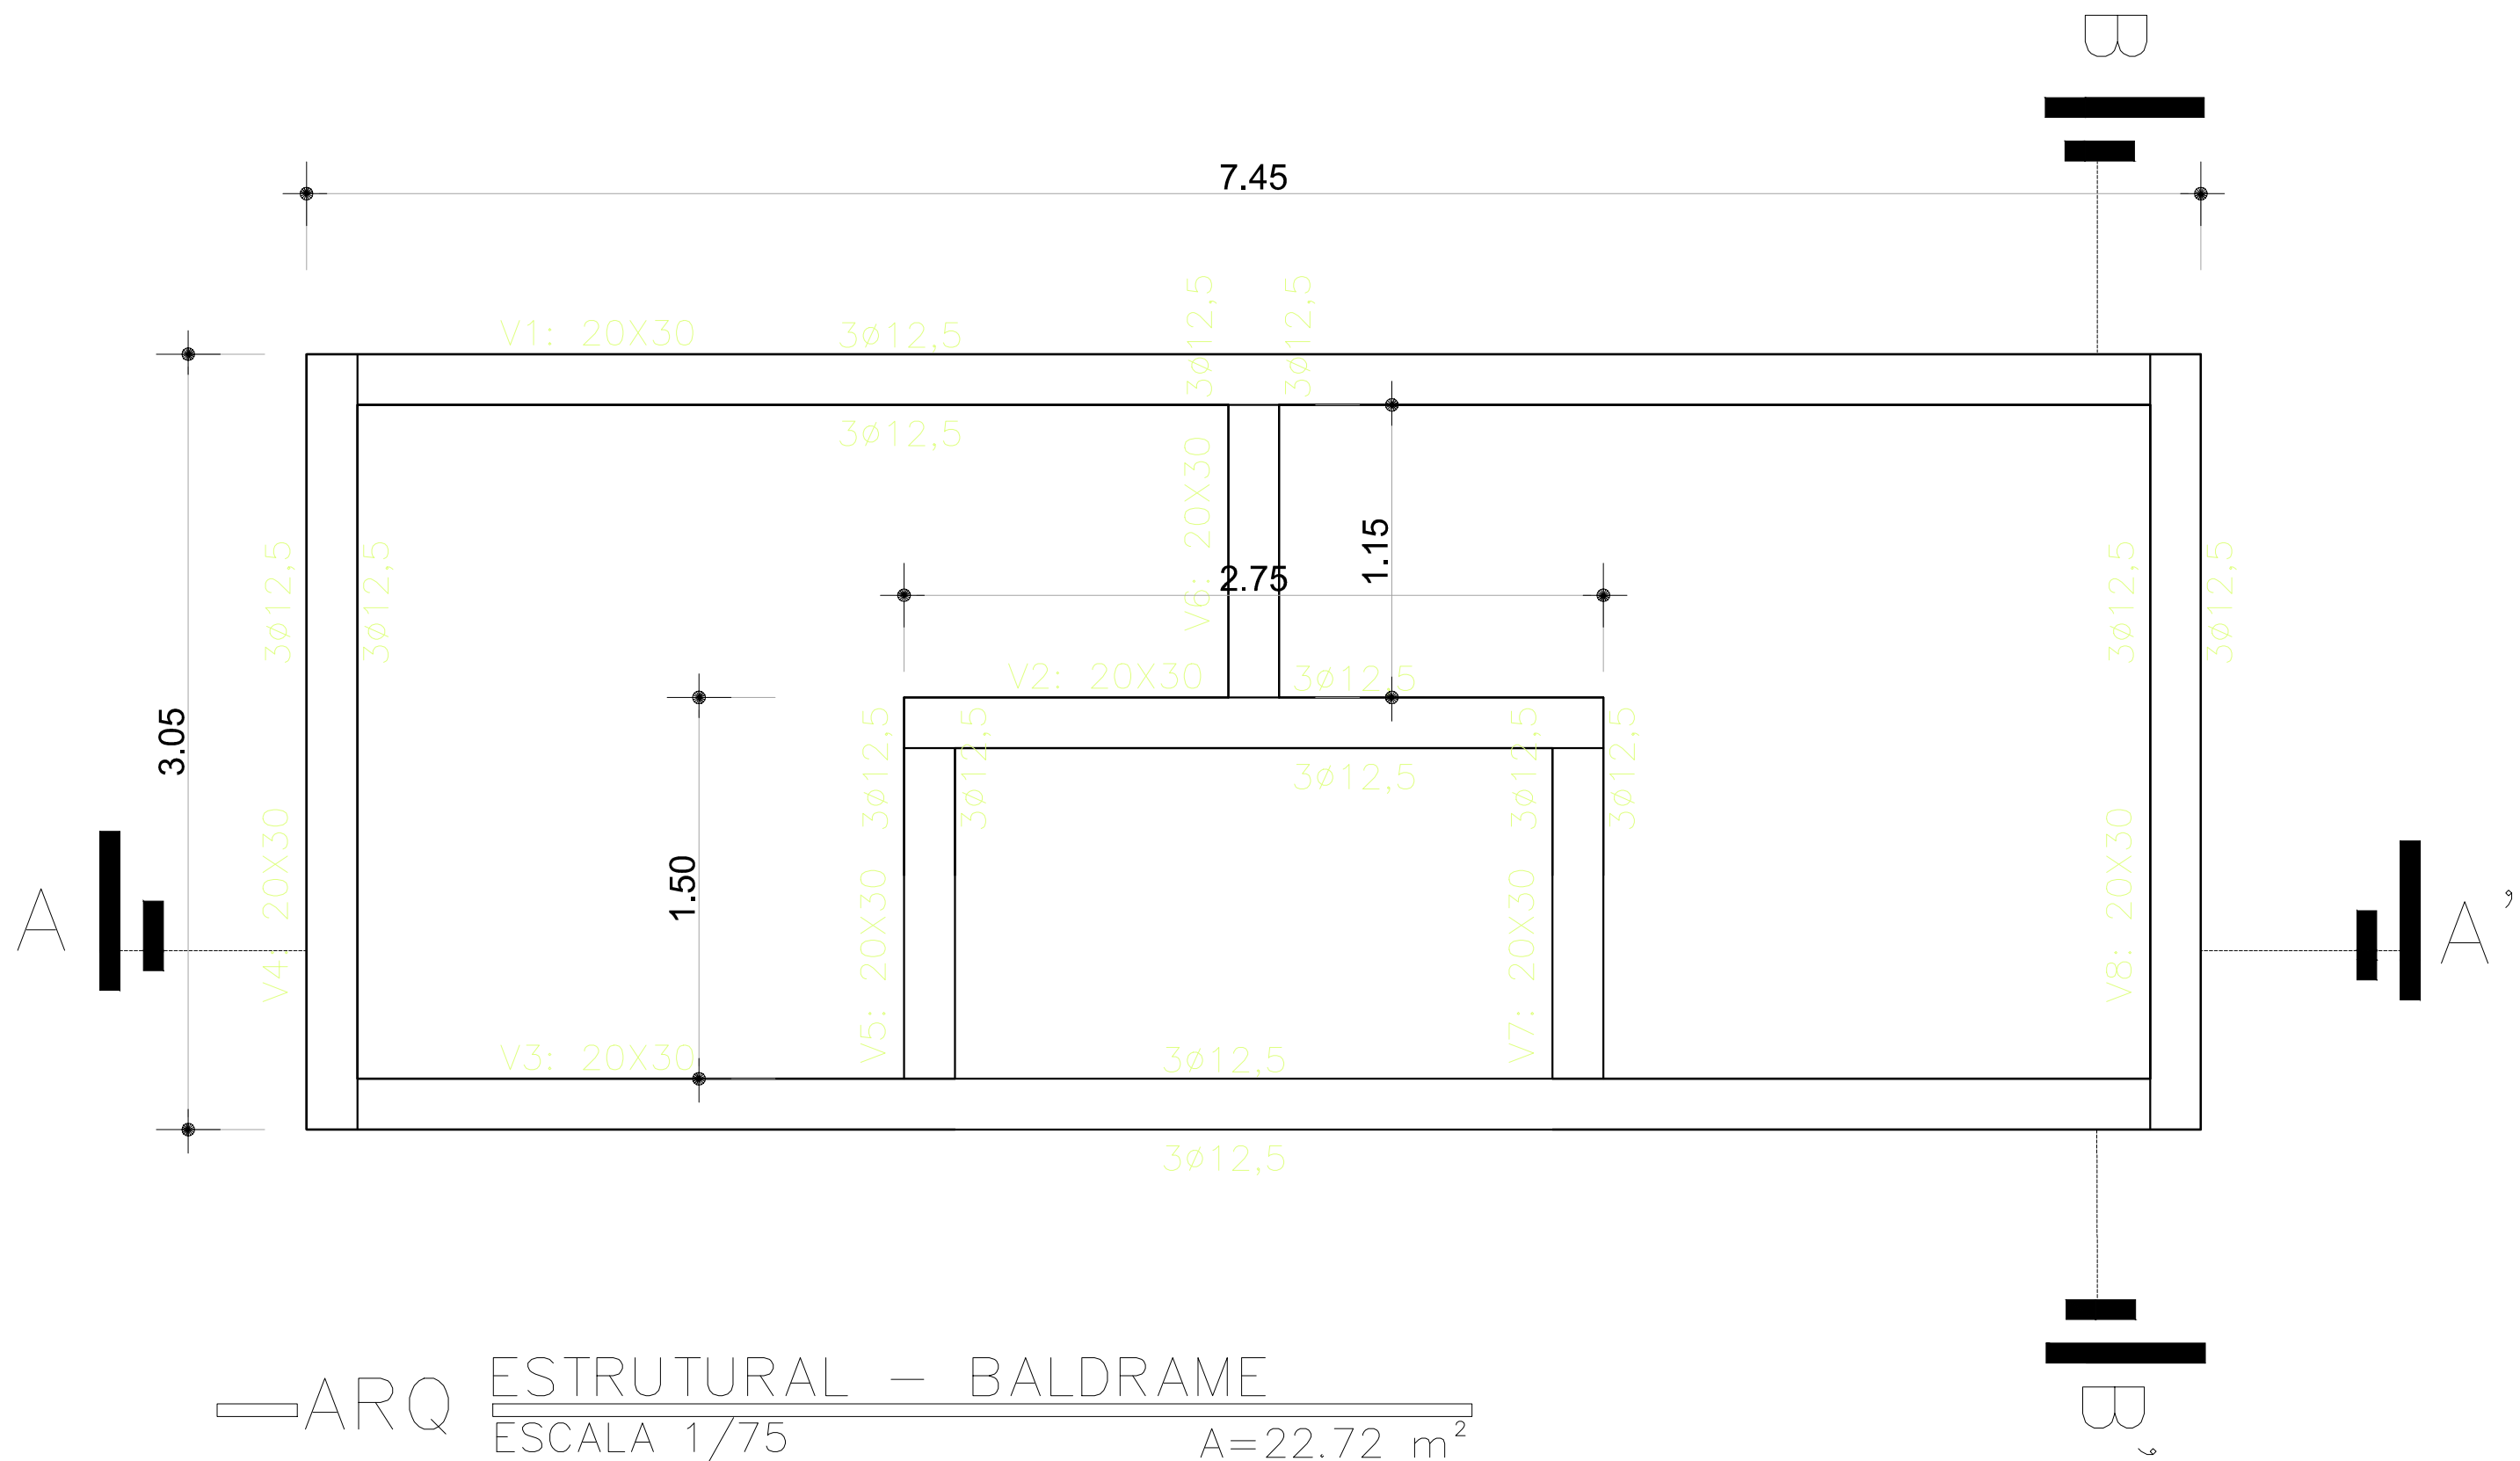

ARQ ESTRUTURAL – BALDRAME
ESCALA 1/75
A=22.72 m²

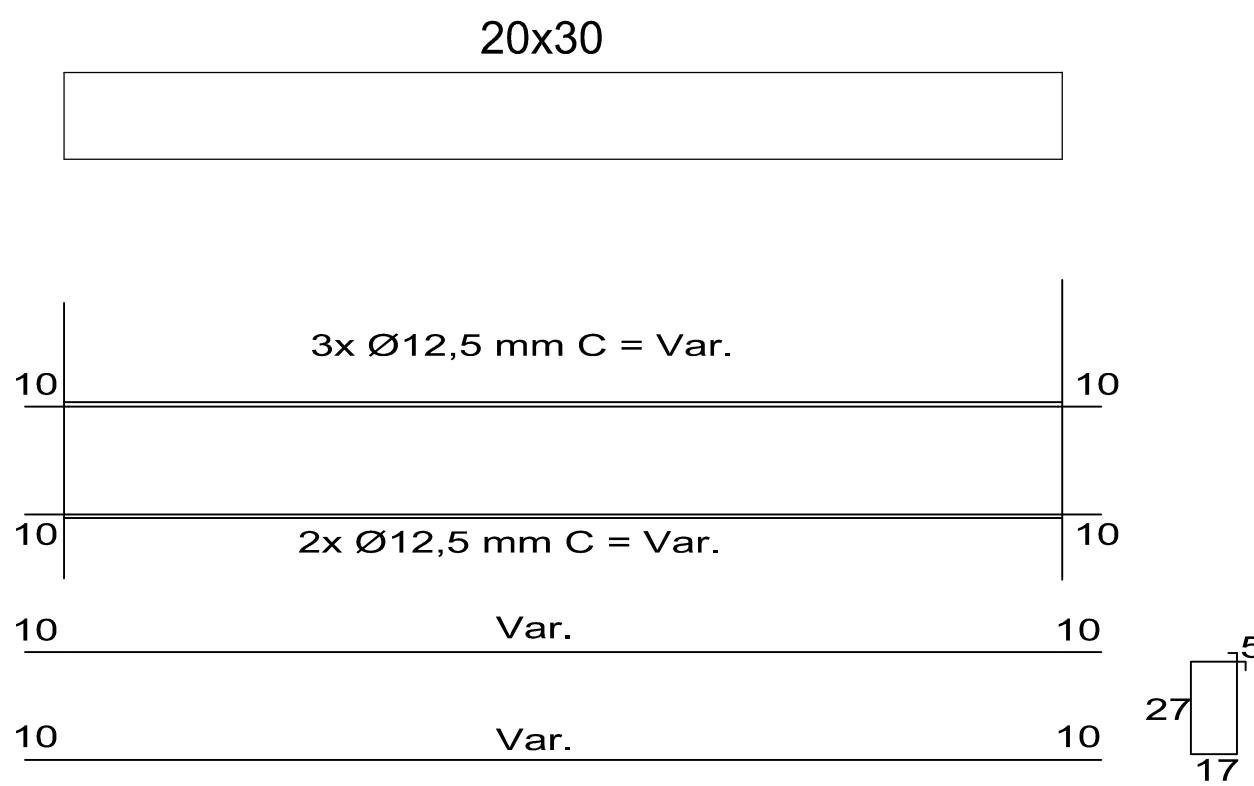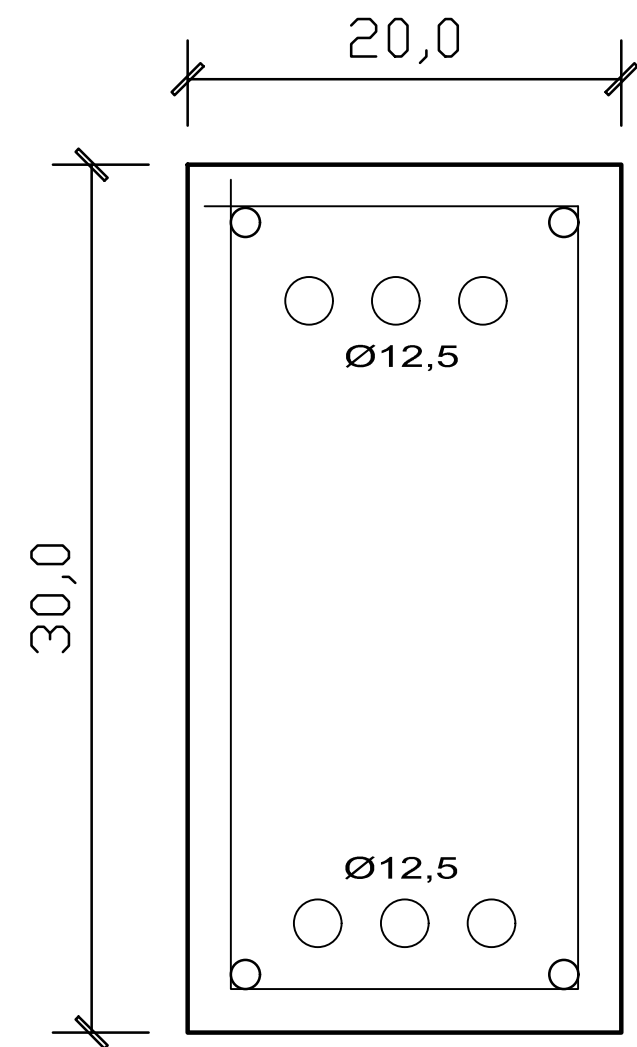


Ø 5,0 mm C/12 cm C = 98cm

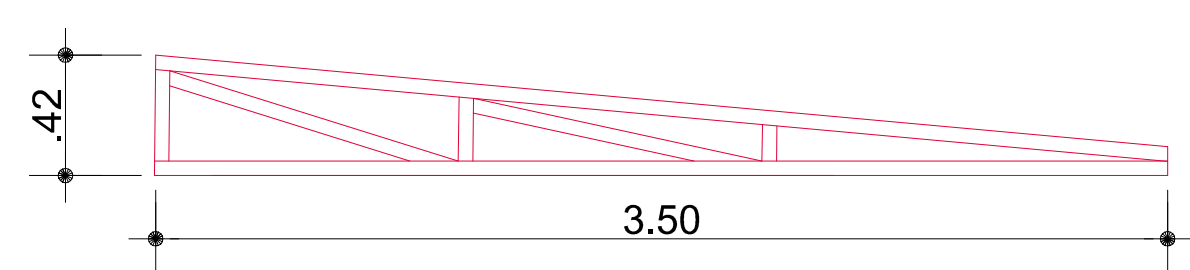

TR1 - (4X) - Usar perfil U75x50x2,00
ARQ ESTRUTURAL – COBERTURA
ESCALA 1/75
A=22.72 m²

SAPATA CORRIDA - EM BAIXO DAS VIGAS

Sob todas as vigas executar sapata corrida, sendo composta por uma fiada de Pedras de Basalto no sentido contrário da viga
uma fiada no sentido paralelo a viga.

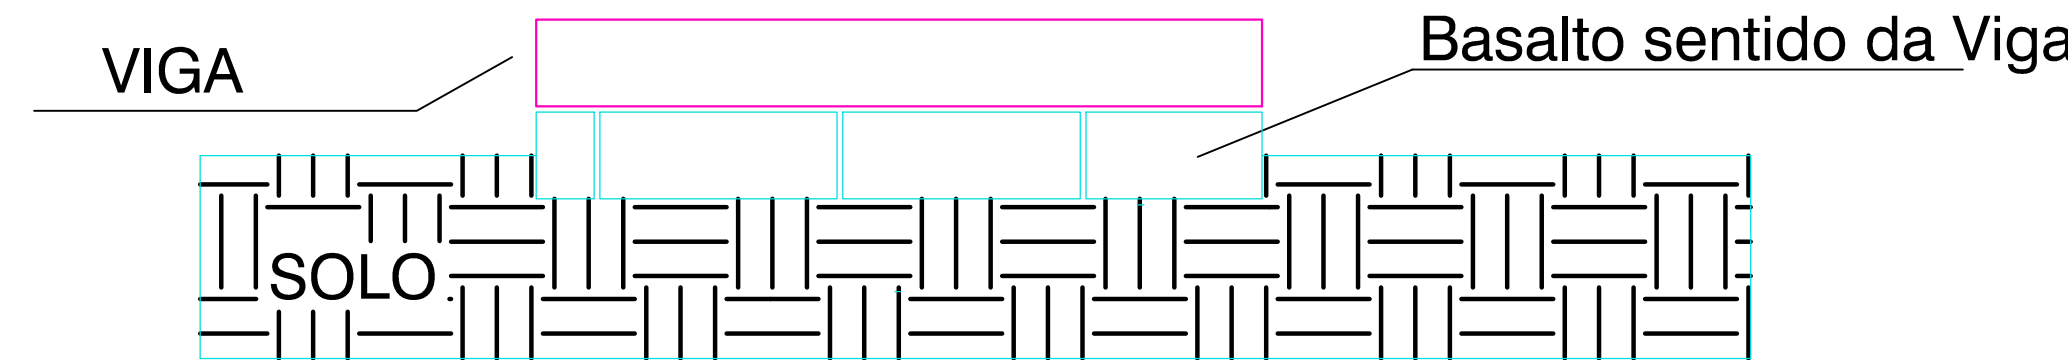


RESUMO DE FERROS

Ø12,5mm: 167 metros = 162Kg
Ø8,00mm: 20 barras de 12m = 240m

01.TABELA DE QUANTITATIVOS (MATERIAIS)

DESCRIÇÃO	QTD. *
Retalho de basalto para pavimentação interna da praça	453,00 m²
Pedrinhas com dimensões de 46x20 cm para construção dos banheiros	815 un.
Laje serrada semipolida para revestimento do piso dos banheiros	22,30 m²
Pedrinhas com dimensões de 46x20 cm para construção das muretas	840 un.

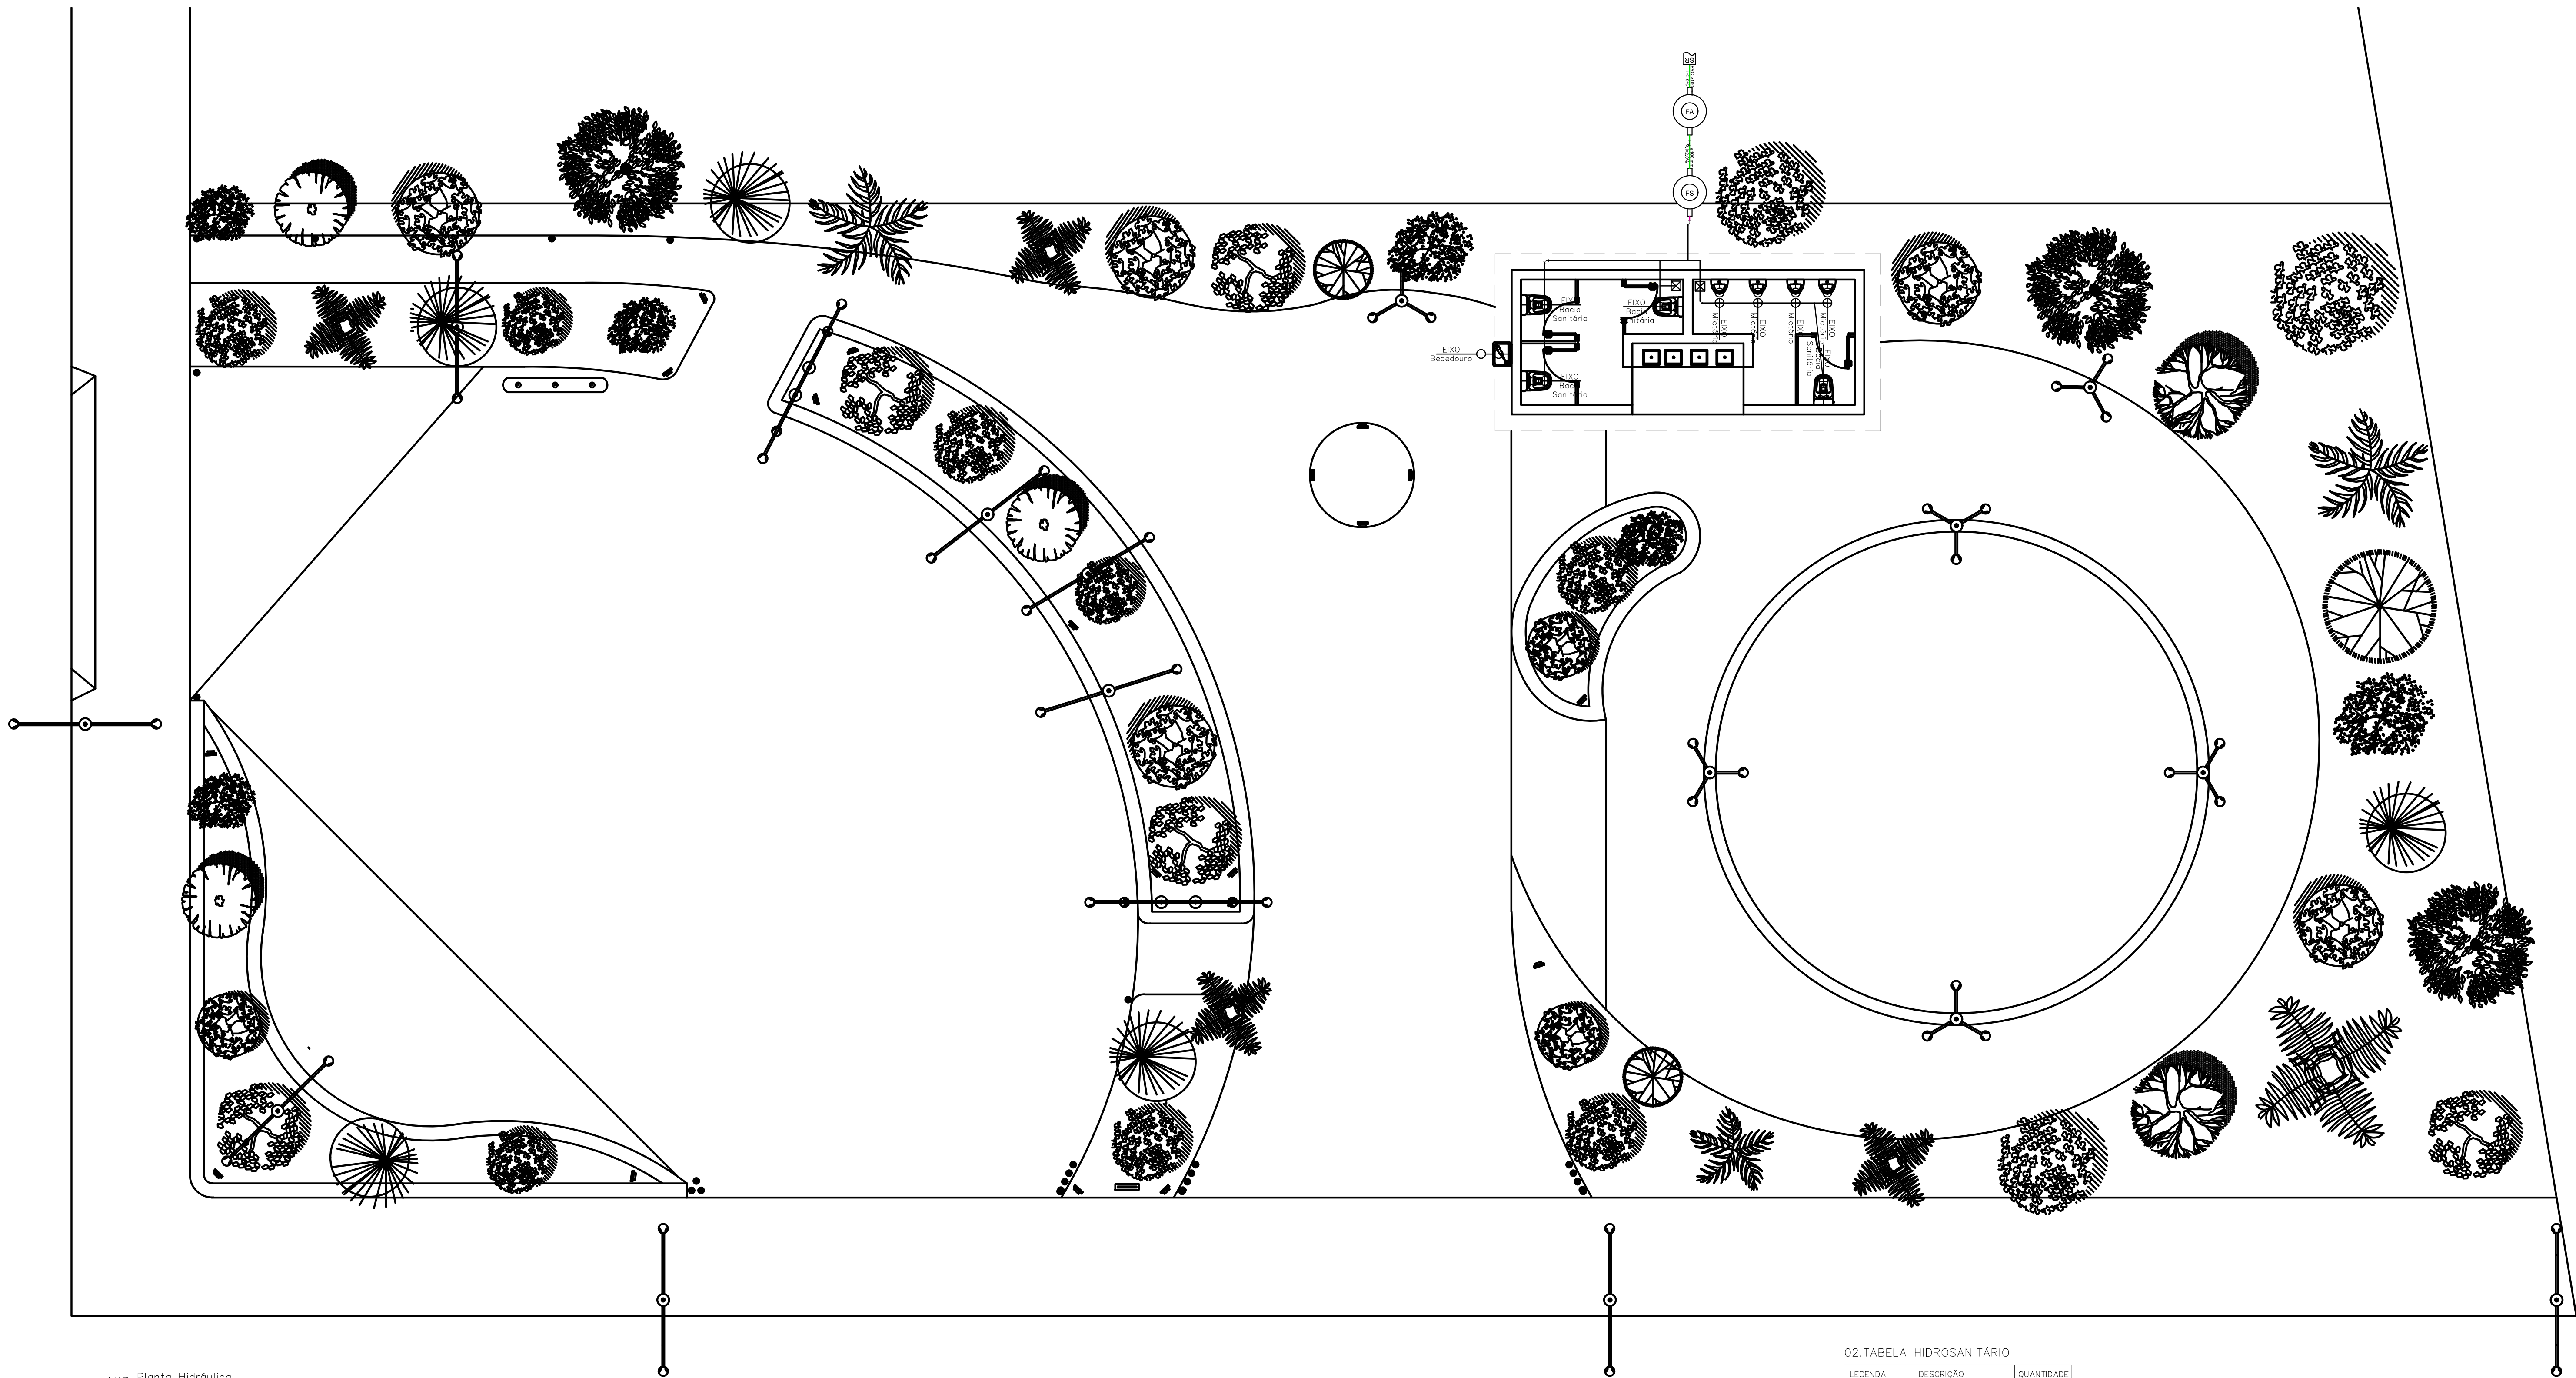

⇒HID Planta Hidráulica
ESCALA 1/140

02.TABELA HIDROSANITÁRIO

LEGENDA	DESCRIÇÃO	QUANTIDADE
	ENTRADA DE ÁGUA ALTURA: 60 CM	09
	SAÍDA DE ESGOTO ALTURA: 40 CM	01
	ESGOTO DA BACIA SANITÁRIA TUBO DIÂMETRO 100 MM	08
	RAIO 10 X 10 CM	02
	Fossa Sêptica	01
	Filtro Anaeróbico	01
	Saída para coletor público de fluentes	01

Documento assinado digitalmente

ESTEFANI ZAMINI

Data: 03/07/2026 15:56:08-0300

Verifique em <https://validar.br.gov.br/>

gouv.br

gov.br

ENDEREÇO

RUA MONSENHOR BENVEGNÔ, 134, LOTE 18, QUADRA "Q", SANTA GEMA, SÃO DOMINGOS DO SUL/ RS

ETAPA DE PROJETO

PLANTA BAIXA PAVIMENTO SUPERIOR — CONSTRUIR

PROPRIETÁRIO

PREFEITURA MUNICIPAL DE SÃO DOMINGOS DO SUL

RESPONSÁVEL TÉCNICO

ESTEFANI ZAMINI
CAU/RB: A350057-2

PROJETO ARQUITETÔNICO

ÁREA TERREIRO: 2.227,65 m²

ESCALA:

1/200

ÁREA CONSTRUIDA:

480,60 m²


DATA:

Março de 2026

PRONCHIA:

HID 01/01

© Direitos Autorais Reservados Conforme Artigo 184 do Código Penal, Lei 5988 do Código Civil, CONFEA 205/71

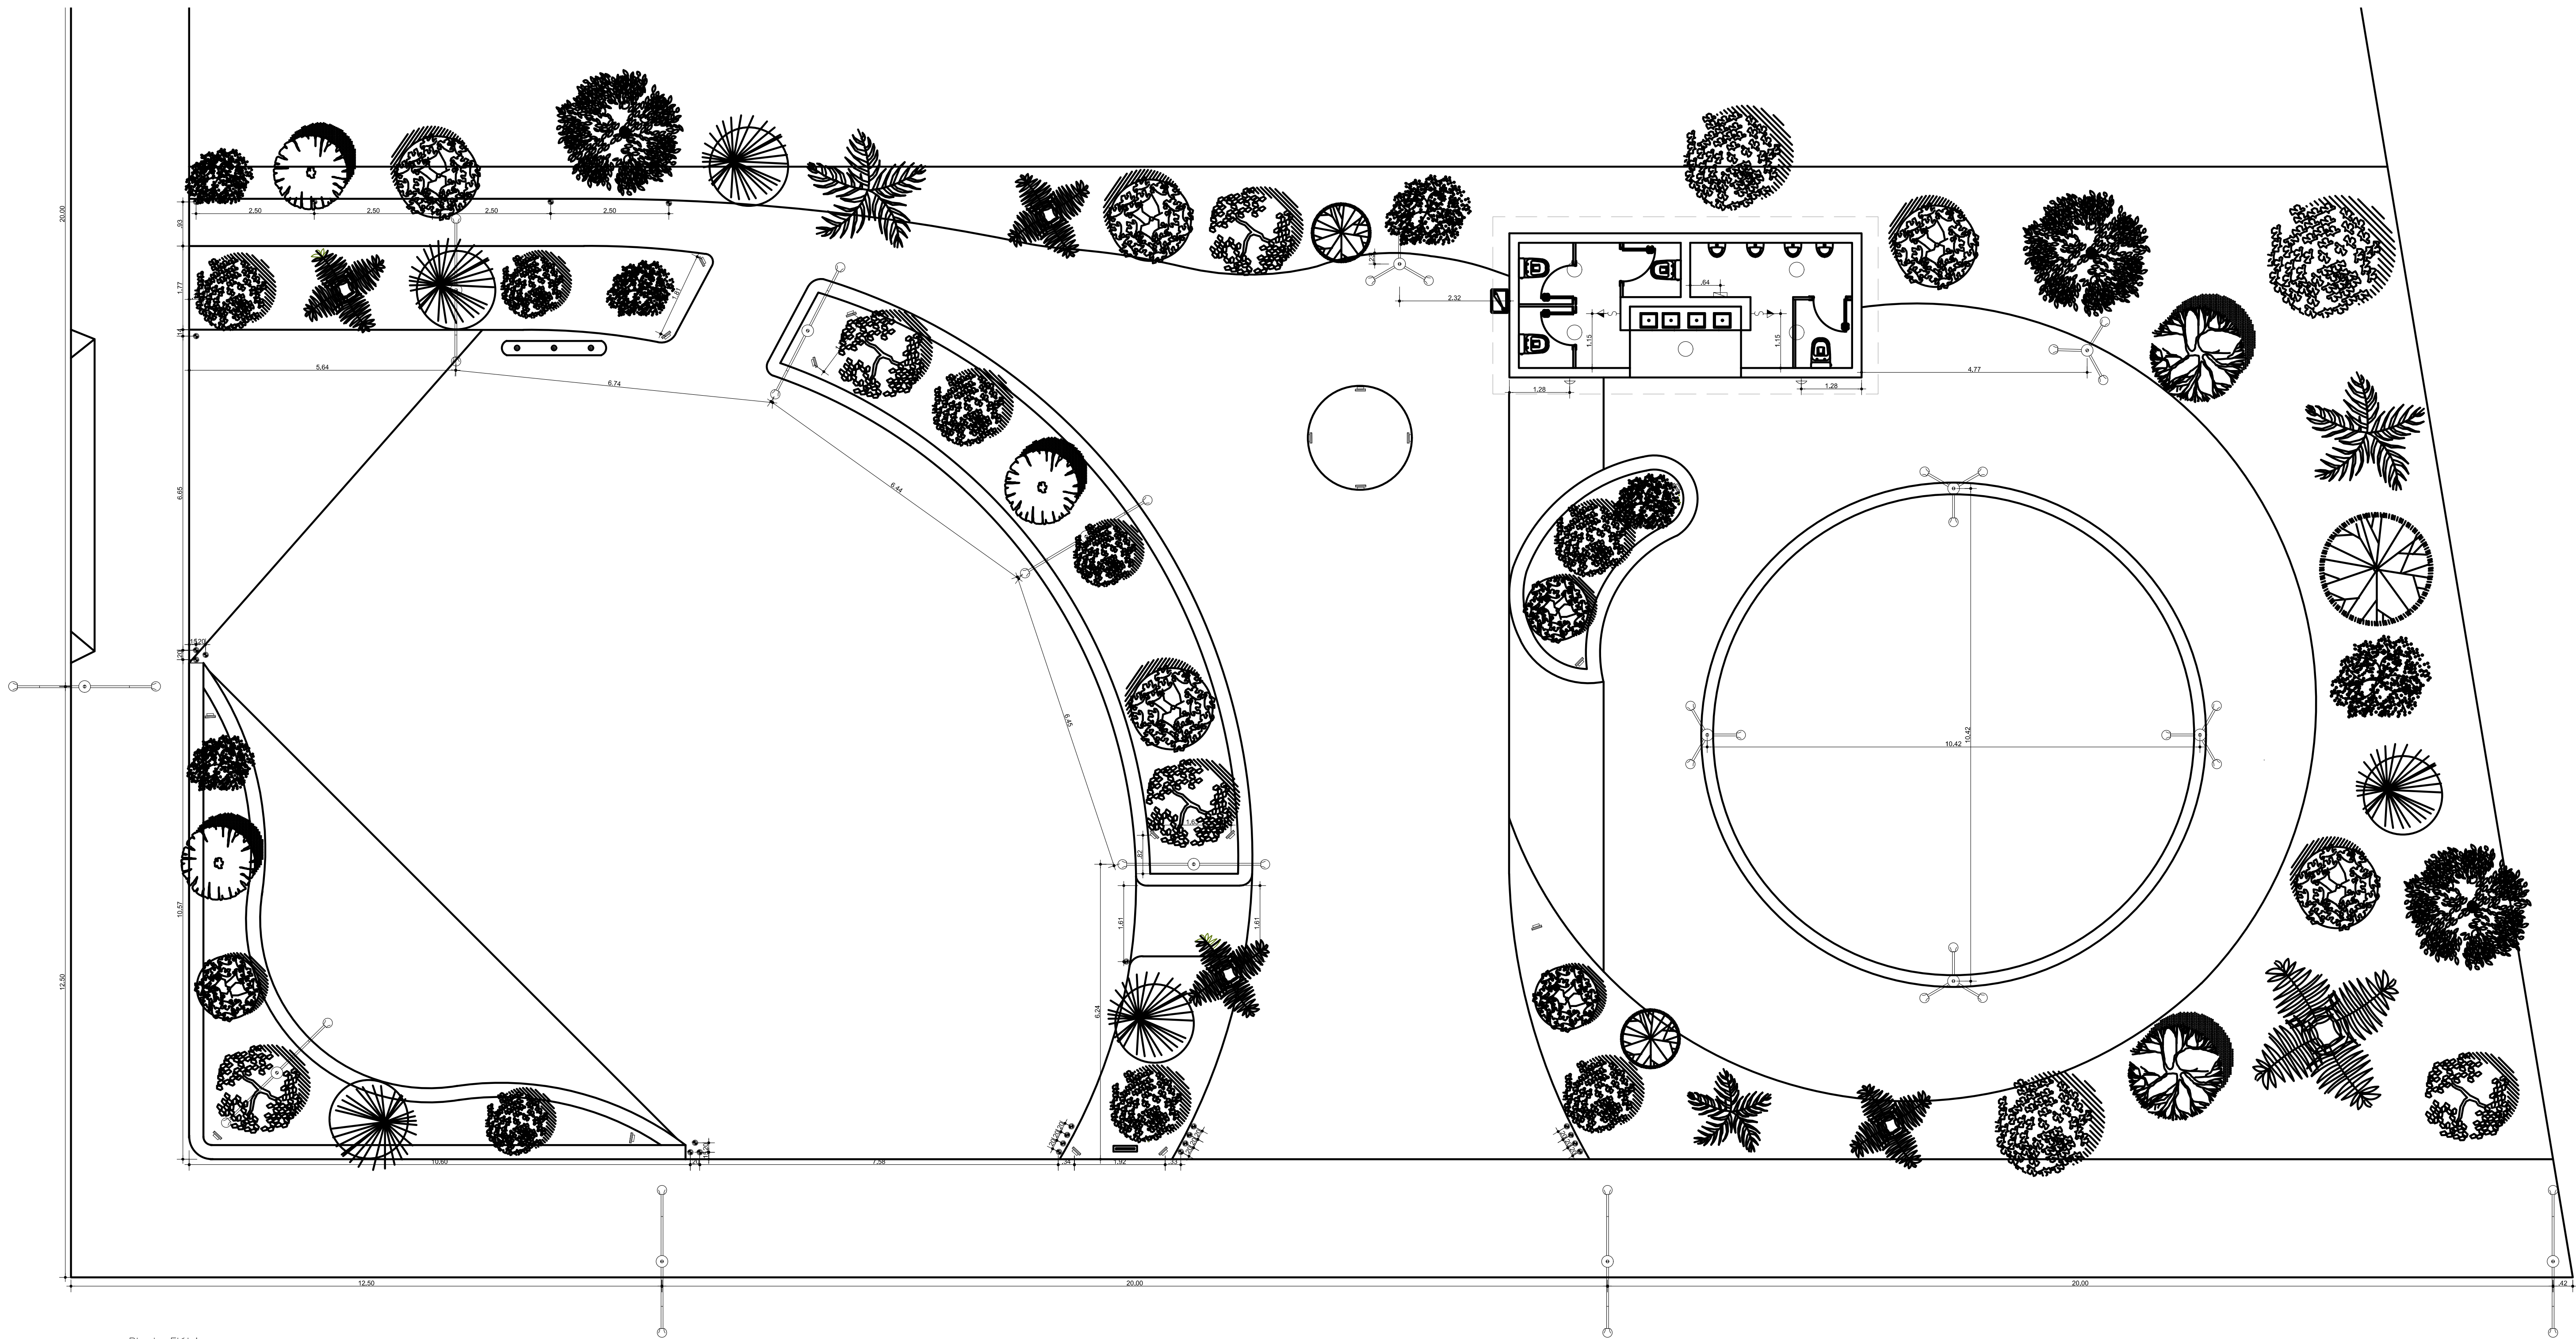

ELE Planta Elétrica
ESCALA 1/7140

03.TABELA DE PONTOS ELÉTRICOS

LEGENDA	DESCRIÇÃO	ALTURA
⌋	Interruptor 3 Tocos Simples 220 v	1,20 m
⌋	Tomada média Simples/ Dupla 220 v	1,20 m
○	Lâmpada central	0,00 m
⌋	Centro de Distribuição de energia	1,20 m
⌋	Arandela de parede preta - Cor 3000K	1,30 m
●	Poste Balizador - 50cm/12W Cor 3000 K	0,00 m
⌋	Refletor 40° - 40w Cor 3000K	0,00 m
⌋	Poste triplo LED - Cor 3000K na cor preta	5,00 m
⌋	Poste simples LED - Cor 3000K 5,00 m de altura na cor preta	5,00 m

Documento assinado digitalmente
ESTEFANI ZAMIN
Data: 03/07/2026 15:50:09-03:00
Verifique em <https://validar.br>

ENDEREÇO: RUA MONSENHOR BENVENUTO, 134, LOTE 18, QUADRA "Q", SANTA GEMA, SÃO DOMINGOS DO SUL/ RS			
ETAPA DE PROJETO: PLANTA BAIXA PAVIMENTO SUPERIOR — CONSTRUIR			
PROPRIETÁRIO: PREFEITURA MUNICIPAL DE SÃO DOMINGOS DO SUL CPF/CNPJ: 09.043.300/0001-50		RESPONSÁVEL TÉCNICO: ESTEFANI ZAMIN CAU/RB: A350557-2	
PROJETO ARQUITETÔNICO			
ÁREA TERRENO: 2.227,65 m²	ESCALA: 1/200	FOLHA: ELE 01/02	
ÁREA CONSTRUIDA: 480,60 m²	DATA: Março de 2026		
Direitos Autorais Reservados Conforme Artigo 184 do Código Penal, Lei 5988 do Código Civil, CONFEA 205/71			

VEM DO PADRÃO DE ENTRADA

T-02 TRECHO 01 MONO TRIFÁSICA	Circuito	Iluminação		iluminação		Iluminação		Potência Total	Condutor	Disjuntor	Sistema
	Simb.	No.	W	No.	W	No.	W	W	mm2	A	Trifásico
	A	6	150	10	100	3	10	1.930	4,00	16	F+N
	B	8	150	5	100	6	10	1.760	4,00	16	F+N
	C	6	150	3	100	13	10	1330	4,00	16	F+N
	D	0	150	18	100	4	10	1840	4,00	16	F+N
								6.860		40	3F+N

ELE Planta Elétrica
ESCALA 1/120


03.TABELA DE PONTOS ELÉTRICOS

LEGENDA	DESCRIÇÃO	ALTURA
	Interruptor 3 Teclas Simples 220 v	1,20 m
	Tomada média Simples/ Dupla 220 v	1,20 m
	Lâmpada central	0,00 m
	Centro de Distribuição de energia	1,20 m
	Arondeia de parede preta - Cor 3000K	1,30 m
	Poste Balizador - 50cm/12W Cor 3.000 K	0,00 m
	Refletor 40° - 40w Cor 3000K	0,00 m
	Poste triplo LED - Cor 3000k na cor preta	5,00 m
	Poste simples LED - Cor 3.000k 5,00 m de altura na cor preta	5,00 m
	IAP - Interruptor Automático de Presença de Parede	2,30m
	Relé Fotoelétrica de Parede	2,30m
	Eletroduto	x,x,xxm
	Neutro (cor azul claro)	x,x,xxm
	Fase (cor branca, preta, vermelha e cinza)	x,x,xxm
	Terra (cor verde)	x,x,xxm
	Retorno (cor branca, preta, vermelha e cinza)	x,x,xxm

QUADRO DE ÁREAS	
ÁREA	Unid
ELÉTRODUTO	225 m
CAIXA DE PASSAGEM E ATERRAMENTO UN	
CABO PP 4X4	-
CABO PP 2X4	-
CABO PP 2X1,5	-
POSTE "S"	10 UN
POSTE 3 LUMINARIAS	6 UN
REFLETOR	19 UN
BALIZADOR	26 UN

Documento assinado digitalmente
ESTEFANI ZAMIN
Data: 02/07/2026 15:10:00
Verifique em <https://validar.br.gov.br/>

ENDEREÇO	RUA MONSENHOR BENVENUTO, 134, LOTE 18, QUADRA "Q", SANTA GEMA, SÃO DOMINGOS DO SUL/ RS		
ETAPA DE PROJETO	PLANTA BAIXA PAVIMENTO SUPERIOR – CONSTRUIR		
PROPRIETÁRIO	RESPONSÁVEL TÉCNICO		
PREFEITURA MUNICIPAL DE SÃO DOMINGOS DO SUL		ESTEFANI ZAMIN	
CPF: 094.092.996-443/0001-30		CAU/RB: A30057-2	
PROJETO ARQUITETÔNICO			
ÁREA TERREIRO	2.227,65 m²	ESCALA	1/200
ÁREA CONSTRUIDA	480,60 m²	DATA	Março de 2026
Direitos Autorais Reservados Conforme Artigo 184 do Código Penal, Lei 5988 do Código Civil, CONFEA 205/71		ELE 02/02	

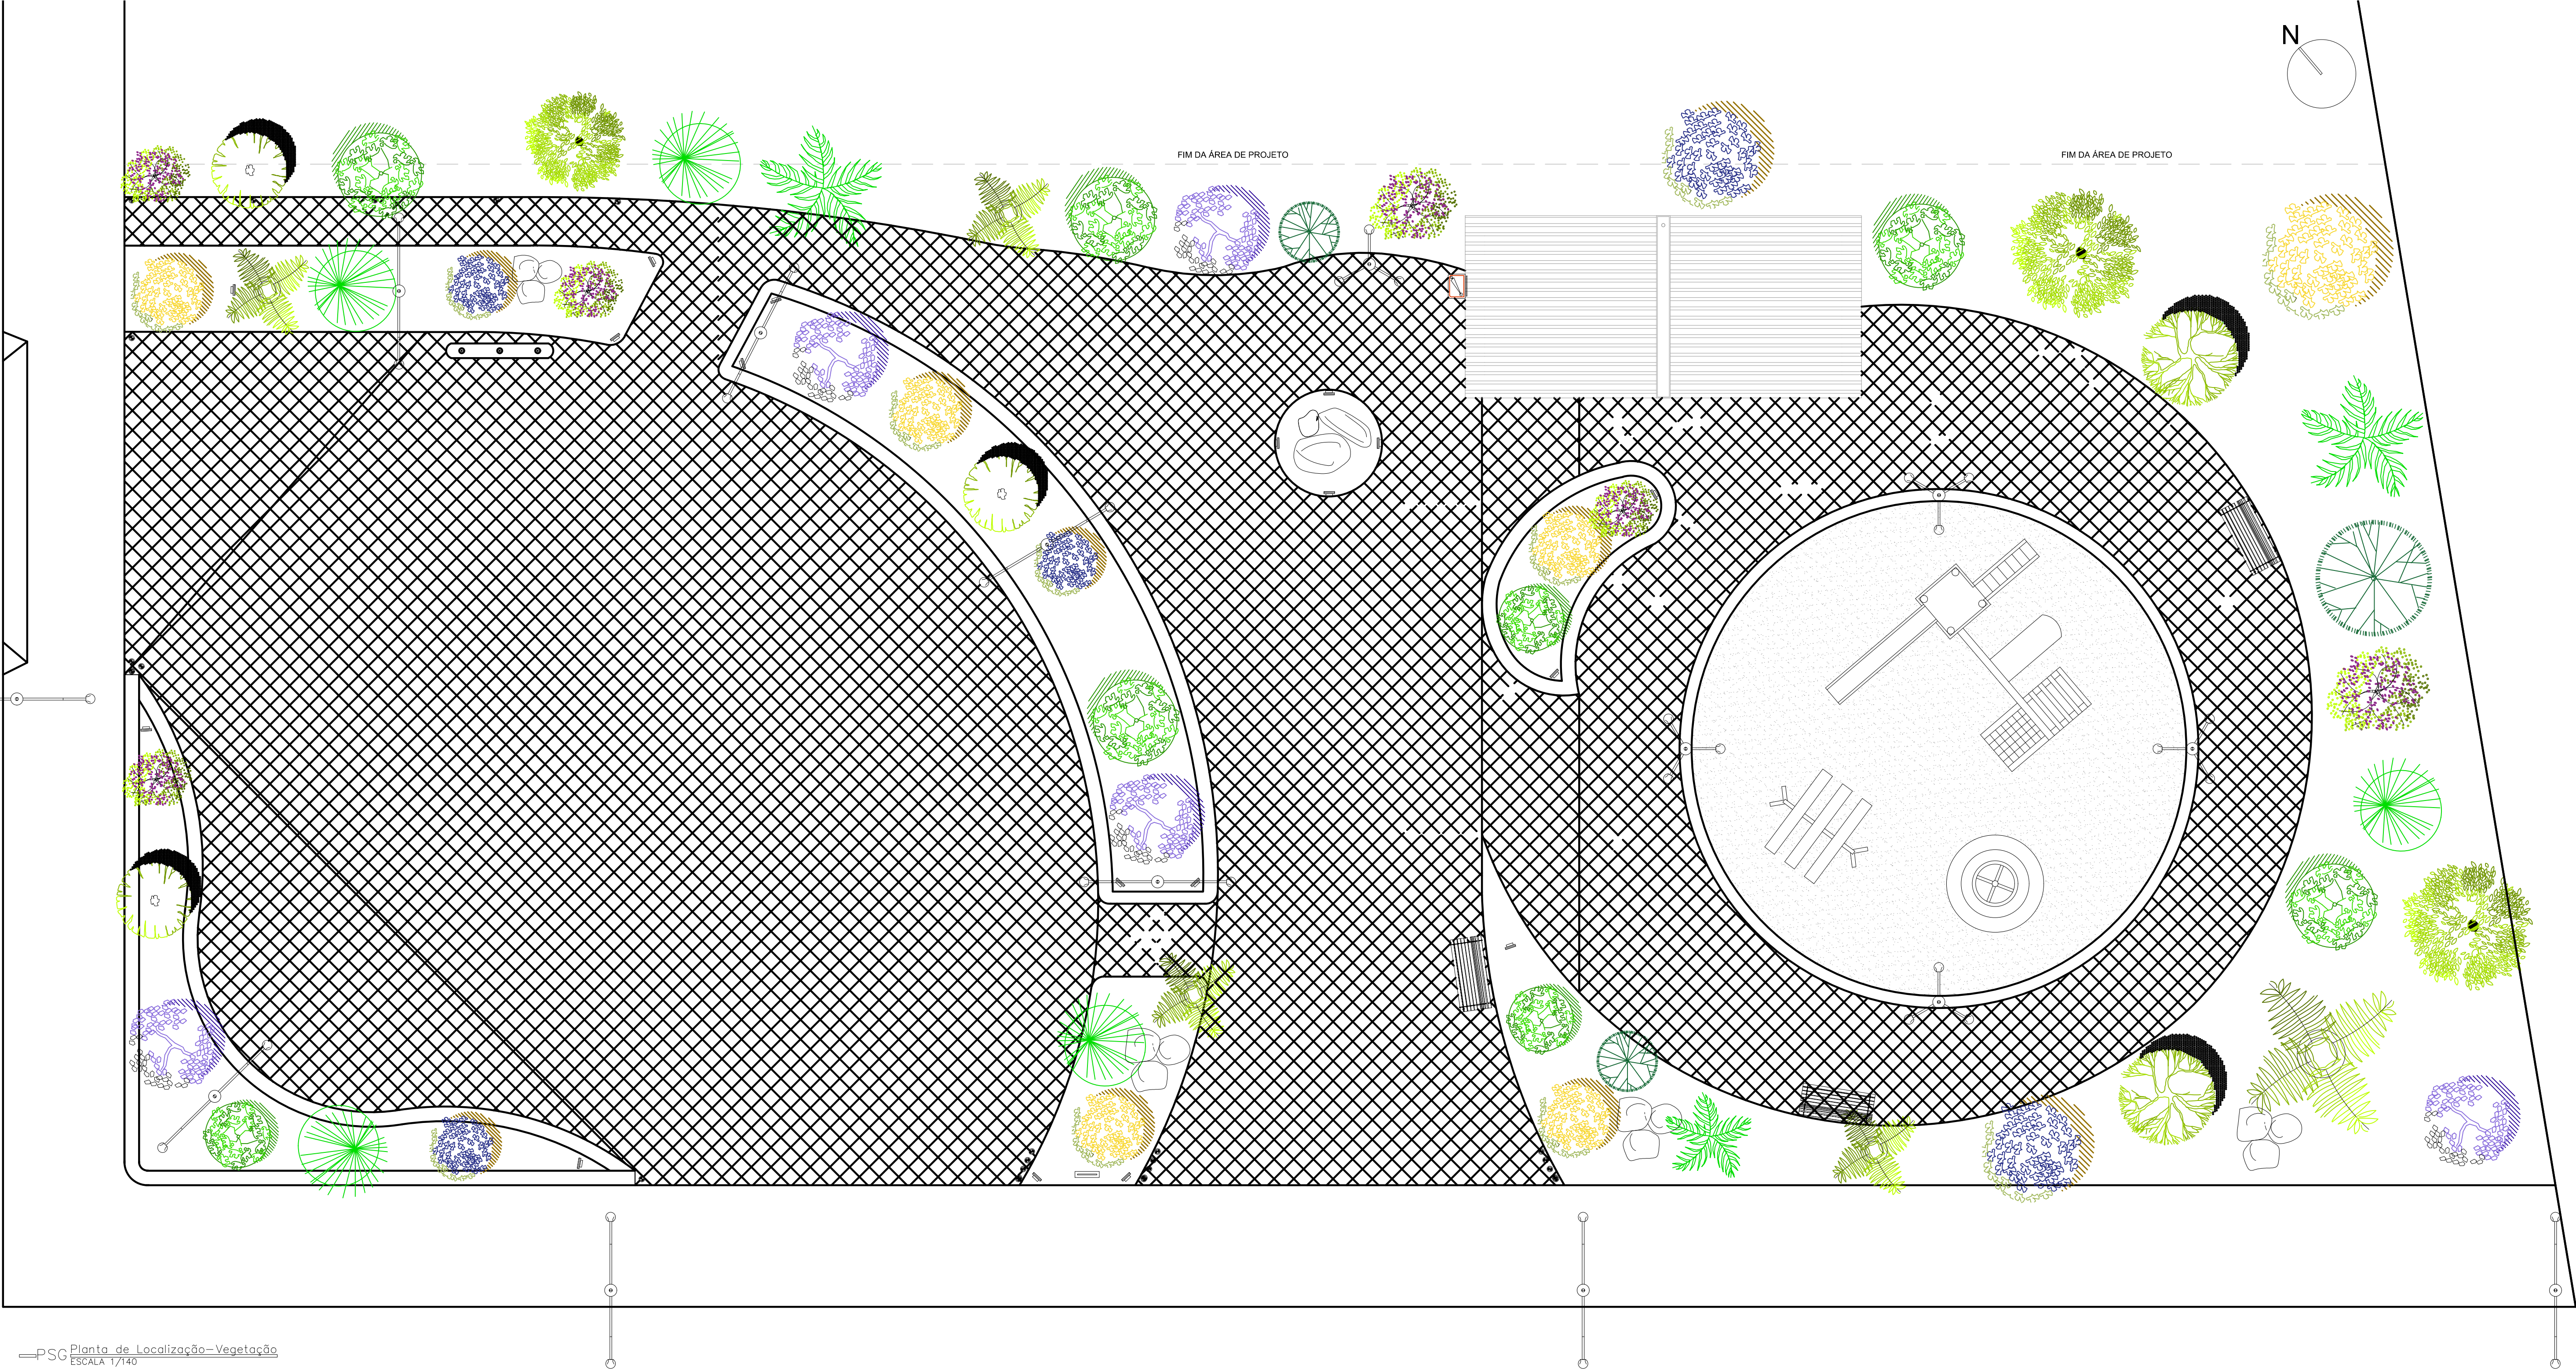

PSG Planta de Localização-Vegetação
ESCALA 1/140



Imagem 07: Implantação diurna

04.TABELA DE VEGETAÇÃO

LEGENDA	NOME POPULAR	NOME CIENTÍFICO	PORTE	QUANTIDADE
	Angico-Vermelho/ Anarelo	Anadenanthera colubrina	Alto	05
	Butiá	Butia odorata	Médio	03
	Cerejeira-Gaúcha	Eugenia involucrata	Médio	03
	Galbênia-Serrana	Acacia sellowiana	Baixo	03
	Guabiju	Myrcianthes pungens	Médio	02
	Guabiroba	Concomanthes xanthocarpa	Médio	03
	Ipê Amarelo	Handroanthus albus	Alto	05
	Ipê Roxo	Handroanthus heptaphyllus	Alto	05
	Jacarandá-mimoso	Jacaranda mimosae-folia	Alto	05
	Manicás-da-serra	Pteronia nuttallii	Médio	05
	Pau-ferro	Libidibia ferrea	Alto	07
	Pitangueira	Eugenia uniflora	Médio	04