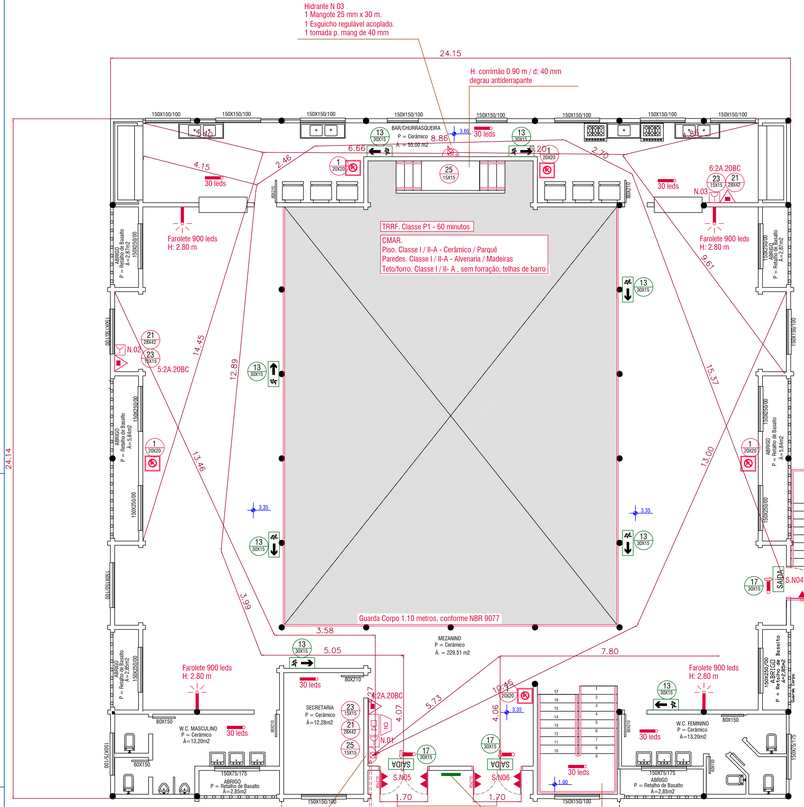

PLANTA BAIXA - PAVIMENTO SUPERIOR	
QUADRO DE AREAS	
AREA CONSTRUIDA TOTAL:	434,58 m²
AREA DO PPCI (AREA INTERNA):	394,01 m²
Escala.: 1:75	

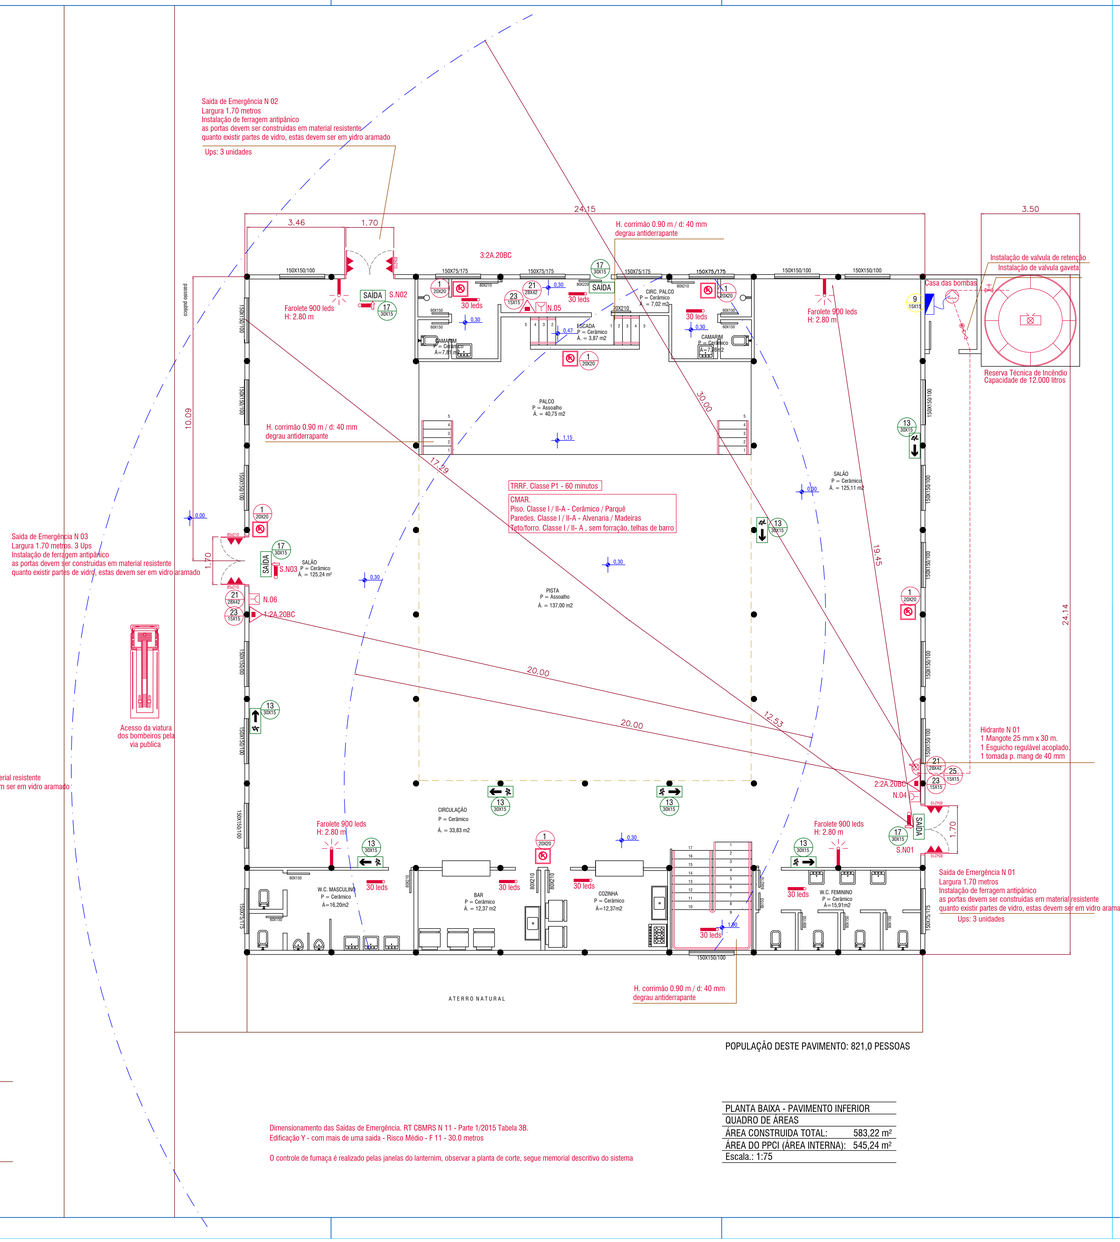

POPULAÇÃO DESTE PAVIMENTO: 821,0 PESSOAS

PLANTA BAIXA - PAVIMENTO INFERIOR	
QUADRO DE AREAS	
AREA CONSTRUIDA TOTAL:	583,22 m²
AREA DO PPCI (AREA INTERNA):	545,24 m²
Escala.: 1:75	

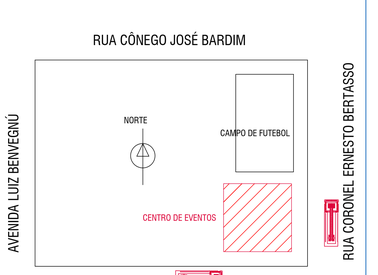

LOCALIZAÇÃO / SITUAÇÃO

ESCALA 1:1000

SIMBOLOGIA DOS EQUIPAMENTOS ABNT NBR 14.100/1998

EXTINTORES	EXTINTOR PORTATIL TIPO PQS- BC	
	EXTINTOR PORTATIL DE ABC	
	EXTINTOR PORTATIL DE AGUA PRESS. - A	
	EXTINTOR PORTATIL DE CO2 - BC	
	EXTINTOR SOBRE RODAS DE PQS - BC	
	EXTINTOR PORTATIL DE ESPUMA MECÂNICA - EM	
DETEÇÃO E ALARME	DETECTOR DE FUMAÇA PONTUAL	
	ACIONADOR MANUAL DE ALARME (BOTOEIRA)	
	AVISADOR SONORO TIPO SIRENE	
	CENTRAL DE DETECÇÃO E ALARME	
	BATERIA E ACUMULADOR DA CENTRAL DE DETECÇÃO E ALARME	
SISTEMA DE CHUVEIROS AUTOMÁTICOS	AREA PROTEGIDA PELO SISTEMA DE CHUVEIROS AUTOMÁTICOS	
SISTEMA DE HIDRANTES	HIDRANTE SAIDA DUPLA	
	HIDRANTE SAIDA SIMPLES	
	VALVULA DE RETENÇÃO	
	BOMBA DE RECALQUE D'AGUA	
	RESERVA DE INCÊNDIO	
	REGISTRO DE PASSEIO	
ILUMINAÇÃO DE EMERGÊNCIA	FAROLETE EMERGÊNCIA 110 WATTS	
	ILUM . EMERGÊNCIA 30 LEDS	
	ILUMINAÇÃO DE BALIZAMENTO	
	CENTRAL DE GLP CANALIZADO	
	FERRAGEM ANTIPANICO	
	PORTA CORTA FOGO - 30 MINUTOS	
	DESCIDAS DO SPDA (projeto Específico)	

SIMBOLOGIA SINALIZAÇÕES ABNT NBR 13434-2:2004

21 (26647)	PLACA INDIC ACIONADOR DO ALARME / PLACA INDIC BOMBA DE INCÊNDIO	
23 (13015)	EXTINTOR DE INCÊNDIO (CÓDIGO 23)	
25 (13015)	ABRIGO DE MANGUEIRA E HIDRANTE	
1 (26001)	PLACA NÃO FUME (CÓDIGO 1)	
5 (26005)	PLACA PERIGO	
6 (26006)	PLACA INFLAMAVEL	
30 (26015)	PLACA SINAL PORTA CORTA FOGO	
13 (26015)	PONTO DE SAIDA DE EMERGÊNCIA (CÓDIGO 13)	
19 (26015)	PLACA INDICAÇÃO DE PAVIMENTO	1
17 (26015)	PLACA INDICATIVA DE SAIDA(CÓDIGO 17)	SAÍDA
16 (26015)	PLACA DE DESCIDA DE ESCADAS DE EMERGÊNCIA	
12 (26015)	PLACA INDIC DE SAIDA/ DE EMERG	SAÍDA
9 (15015)	RISCO DE CHOQUE ELETRICO(CÓDIGO 9)	

CARIMBO

EVERTON GASPODINI
CREA 91503- RS
Engenheiro Mecânico
Engenheiro de Segurança do Trabalho
AV JULIO BORELLA, 1639 - SALA 07 -MARAU/ RS 3342 4024
email:gaspodini.everton@gmail.com

TITULO:	PREVENÇÃO CONTRA INCENDIOS
OBRA:	CTG E CENTRO DE EVENTOS MUNICIPAL
NOME:	PREFEITURA MUNICIPAL DE SÃO DOMINGOS DO SUL
ENDEREÇO:	RUA CORONEL ERNESTO BERTASSO, ESQUINA COM A RUA A - CENTRO CIDADE DE SÃO DOMINGOS DO SUL -RS
PROPRIETÁRIO:	Prefeitura Municipal de São Domingos do Sul
RESPONSÁVEL TÉCNICO:	Everton Gaspodini - CREA 91.503-D
ÁREA:	1.017,80m²
ÁREA PPCI:	939,25 m²
DATA:	05/05/2016
ESCALA:	1:75
DESENHO:	Everton
PRANCHA:	01