
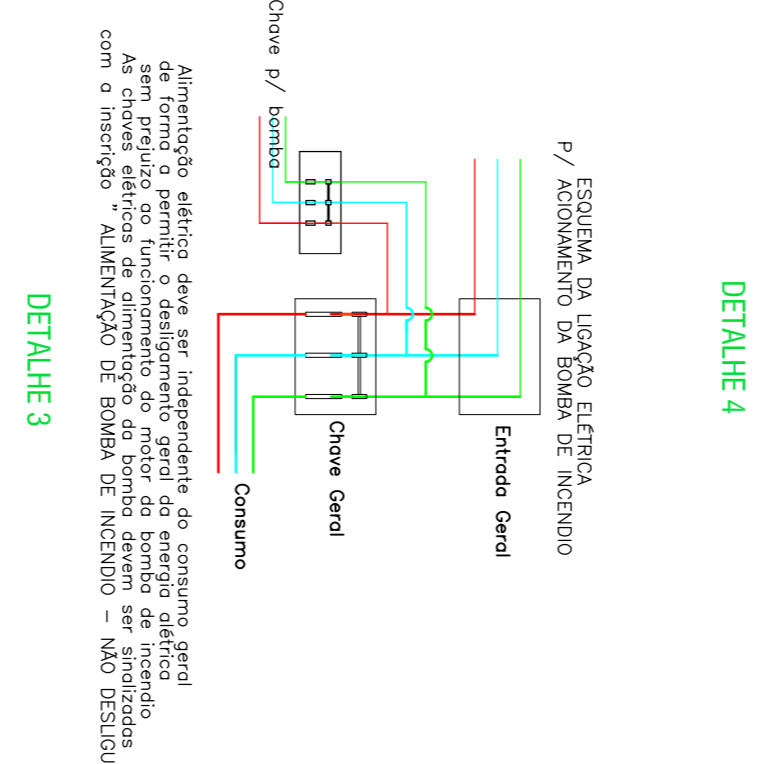
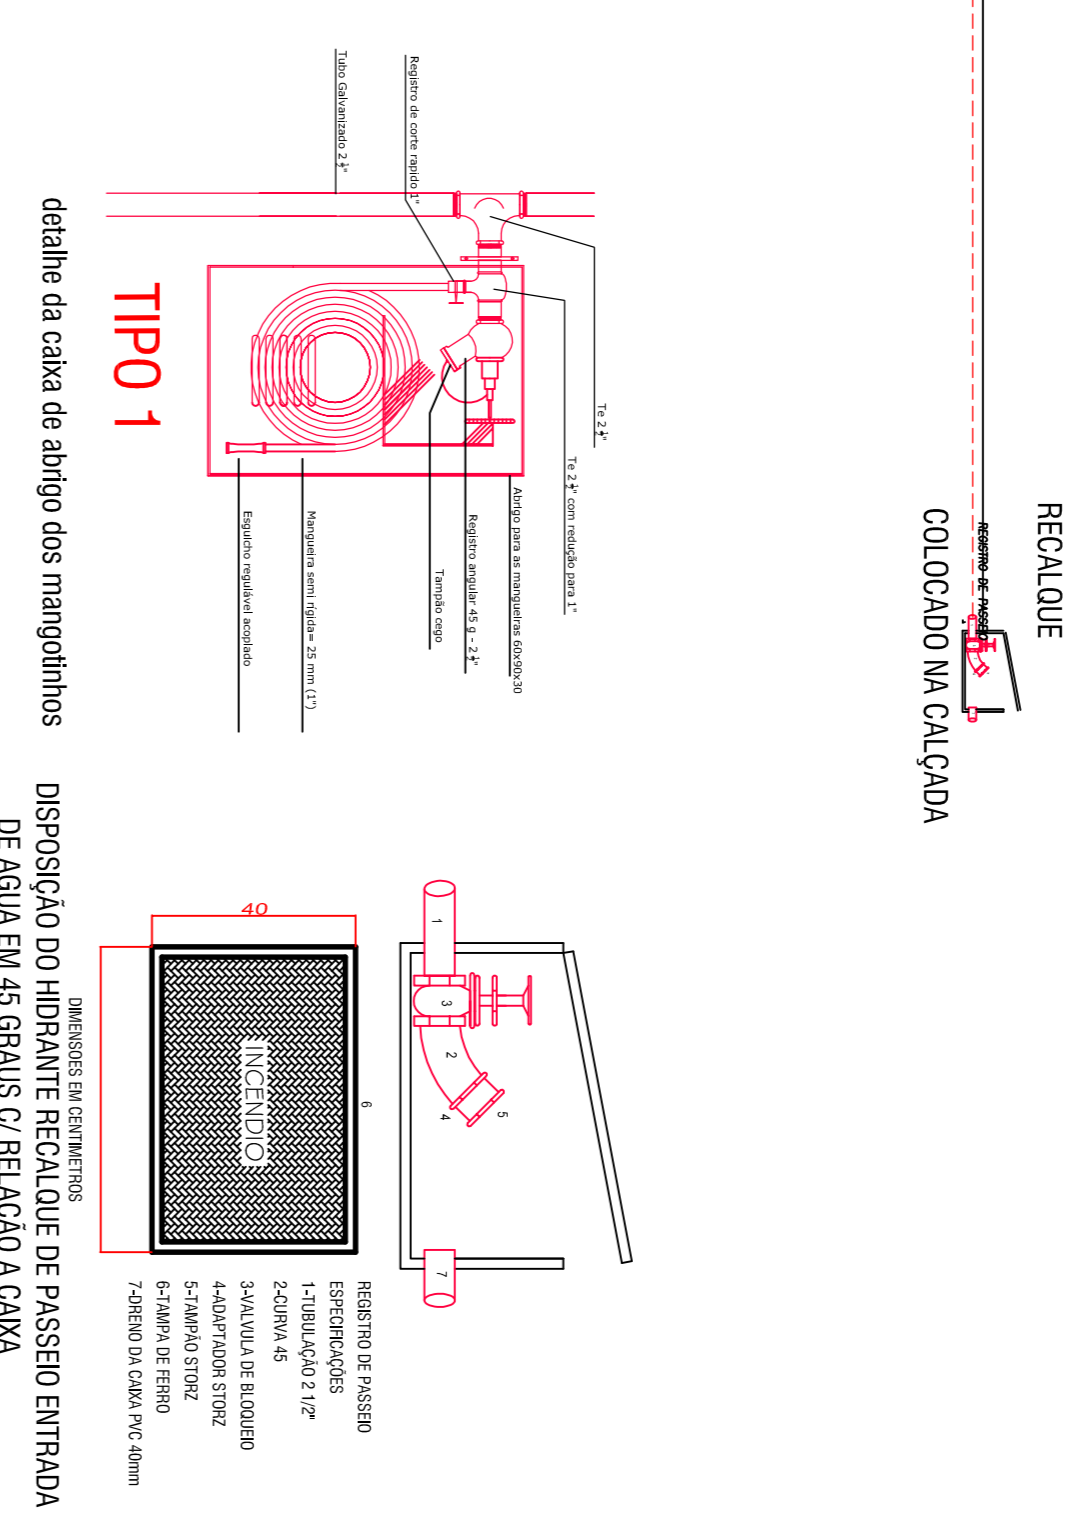
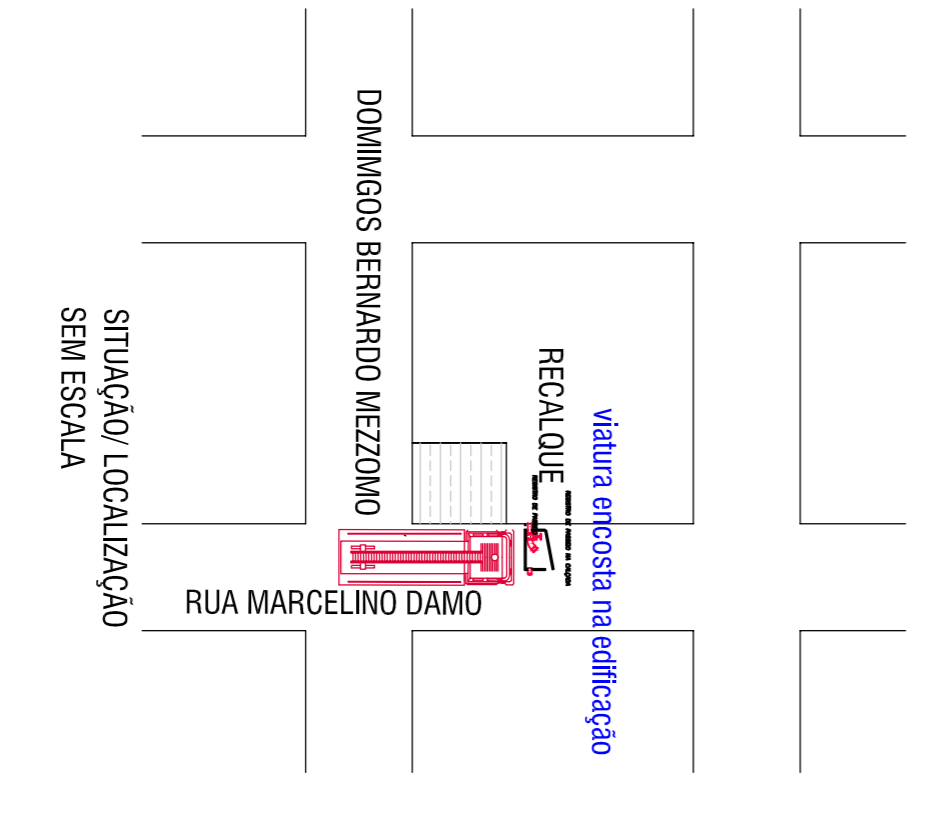
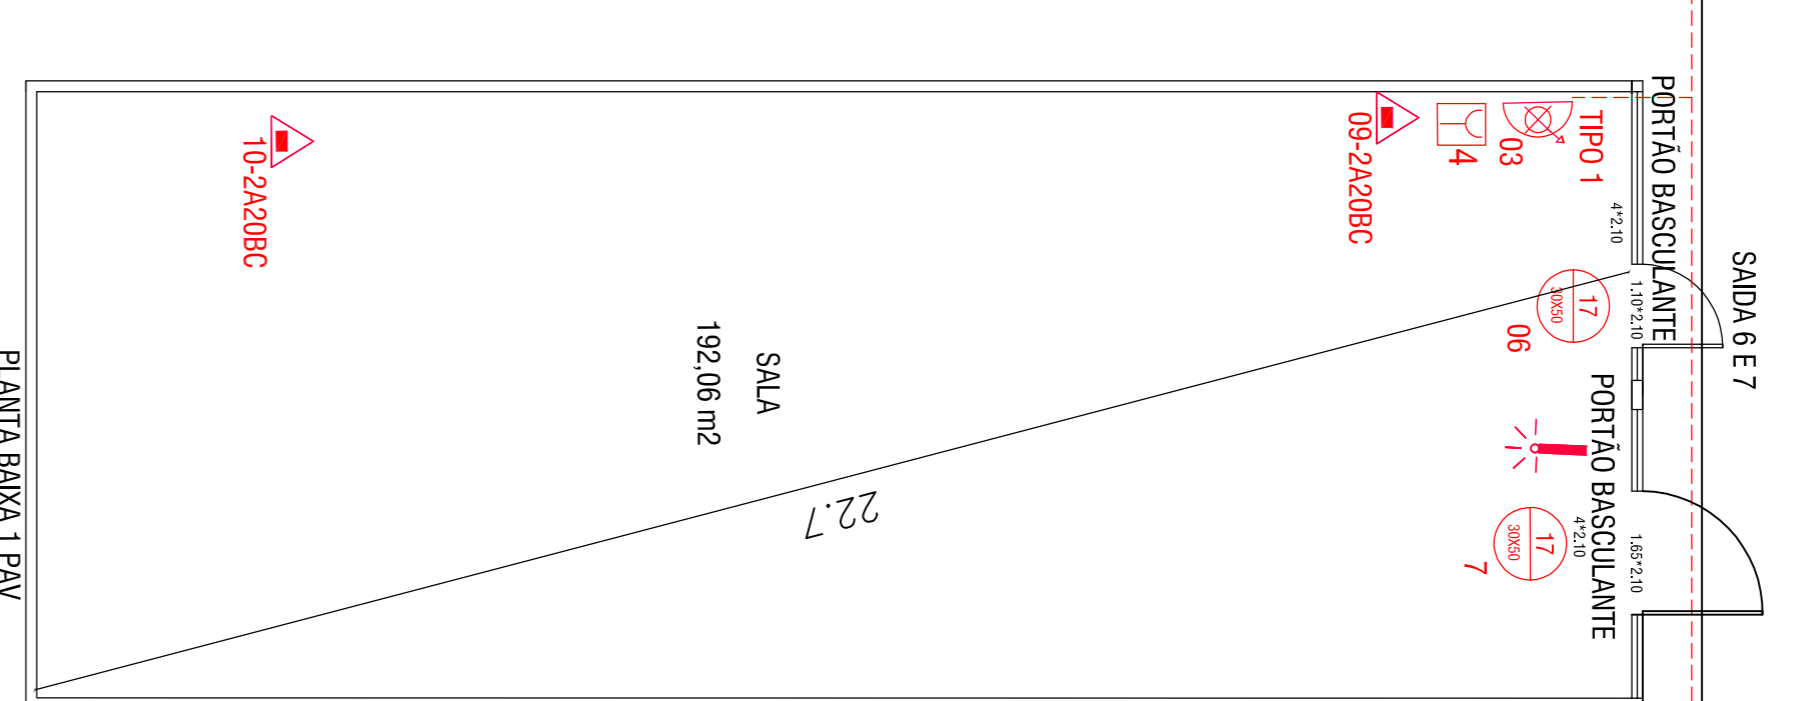
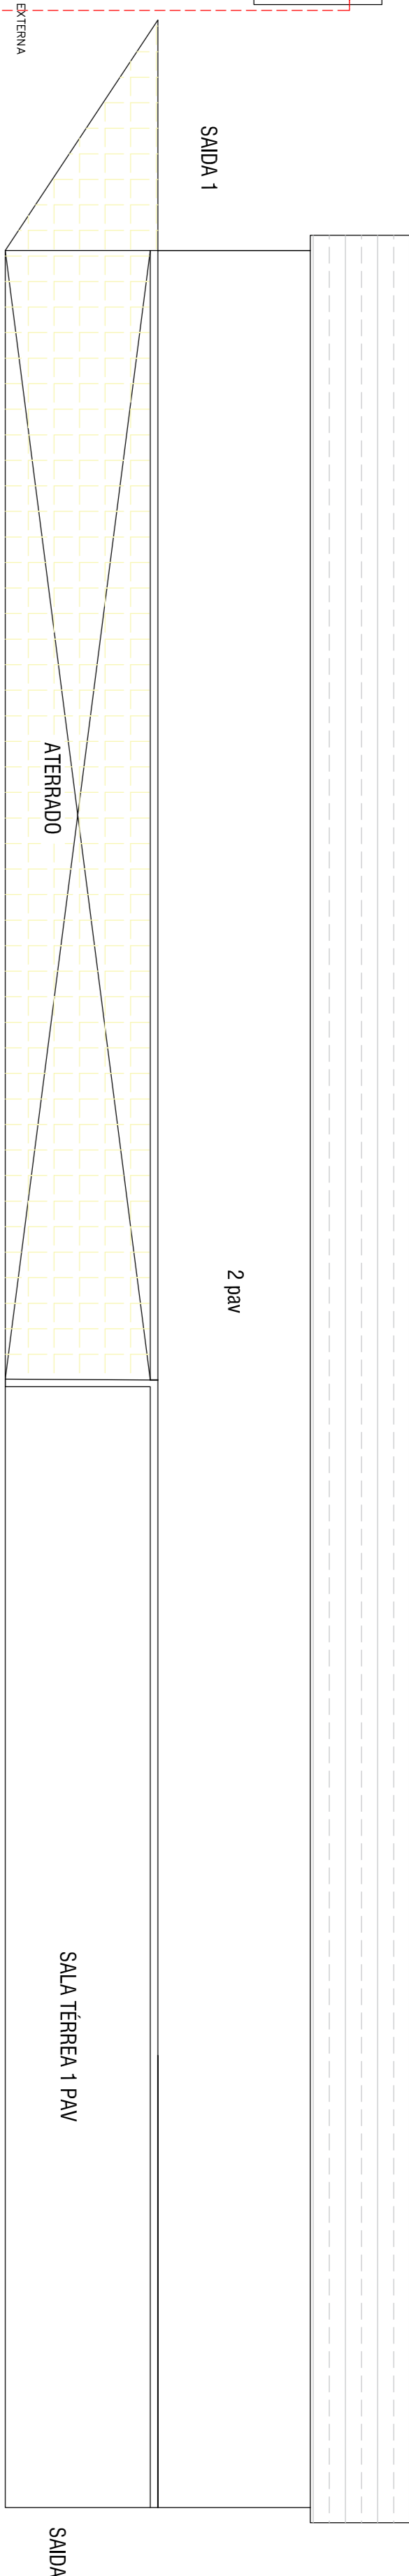


# PLANTA BAIXA 2 PAV

## 1212,59 m<sup>2</sup>

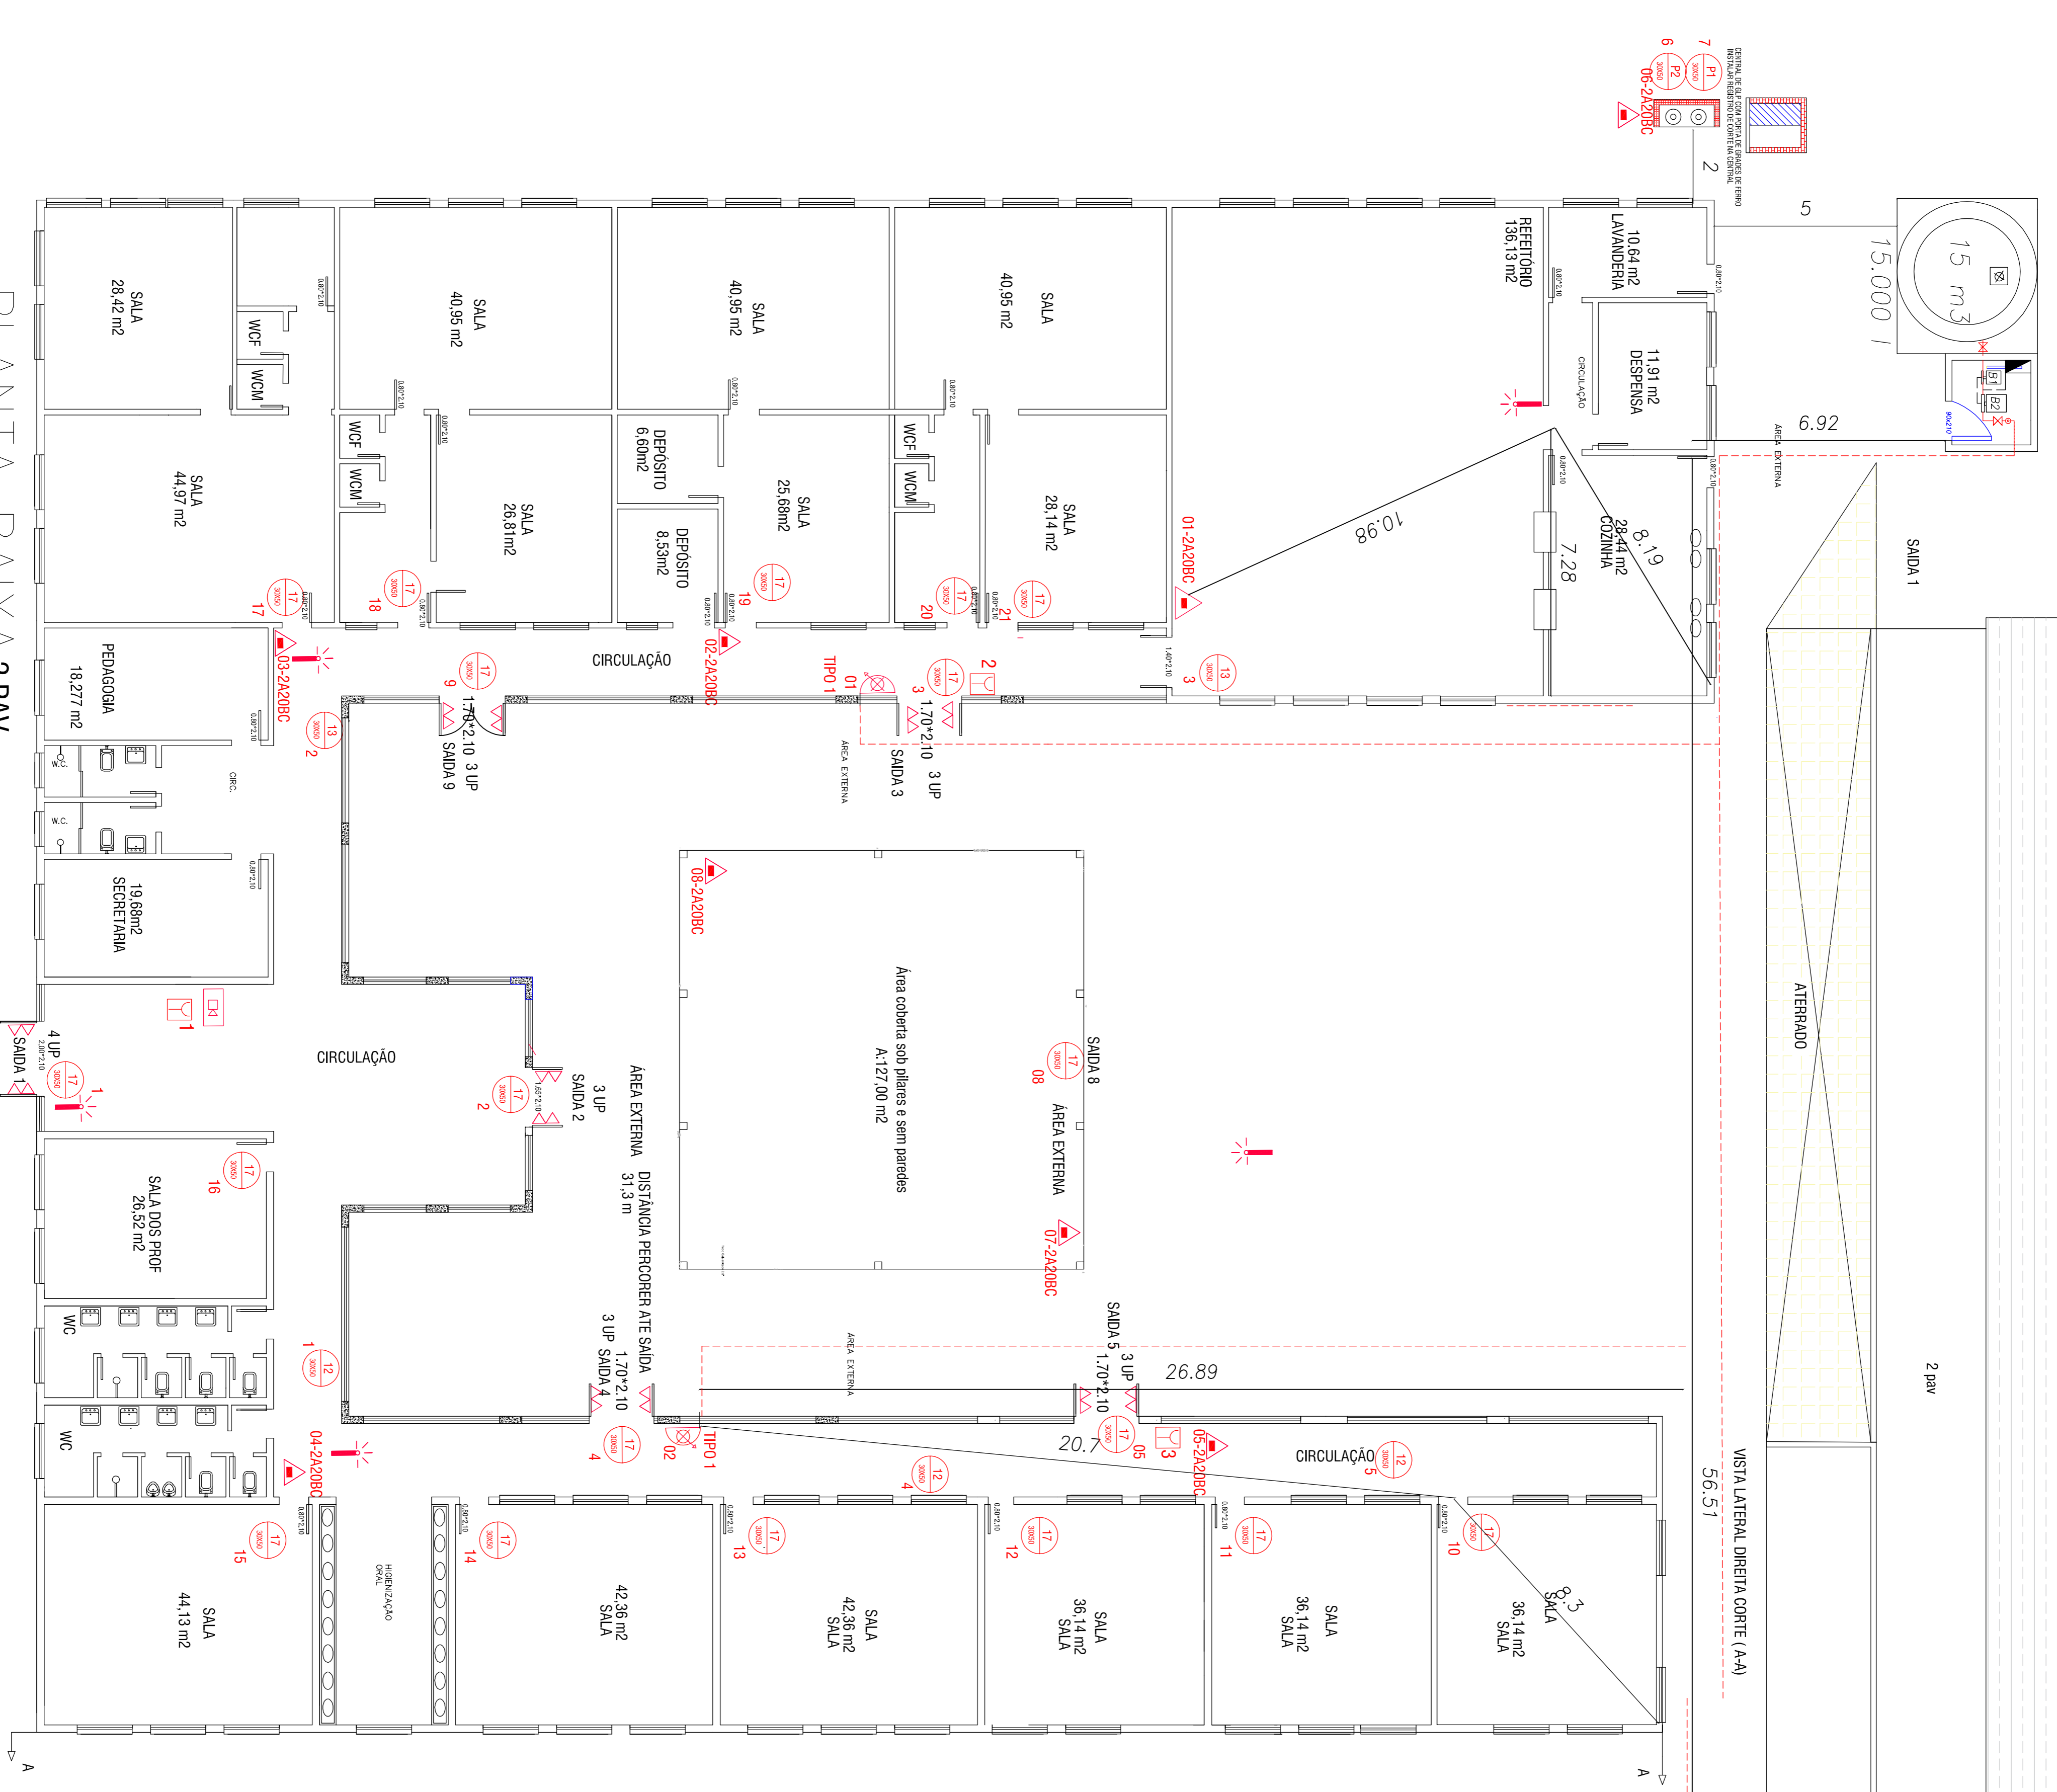

- ### LEGENDA CONF. NBR 13434
- BARRA ANTI-PÂNICO
  - EXINTOR PORTÁTIL DE P2 TIPO ABC
  - PROIBIDO PRODUIZIR CHAMA
  - INDICAÇÃO DE SENTIDO A DIREITA
  - INDICAÇÃO DE SENTIDO A ESQUERDA
  - PROIBIDO FUMAR
  - SAIDA

Coord. CEP	1531.65	data	Julh 2020
autor	1/100	projeção	<b>01</b>
responsável técnico	JOSÉ GARCIA OLIVEIRA 697/13		
PROFESSORA DE ARQUITETURA	PREFEITURA DE SÃO DOMINGOS DO SUL - CRANÇÃ FELIZ		
PROFESSORA DE ARQUITETURA	PLANTA BAIXA SITUAÇÃO/LOCALIZAÇÃO/CORTE		