


PASSEIO PÚBLICO

[H]_{SC} : 1:500

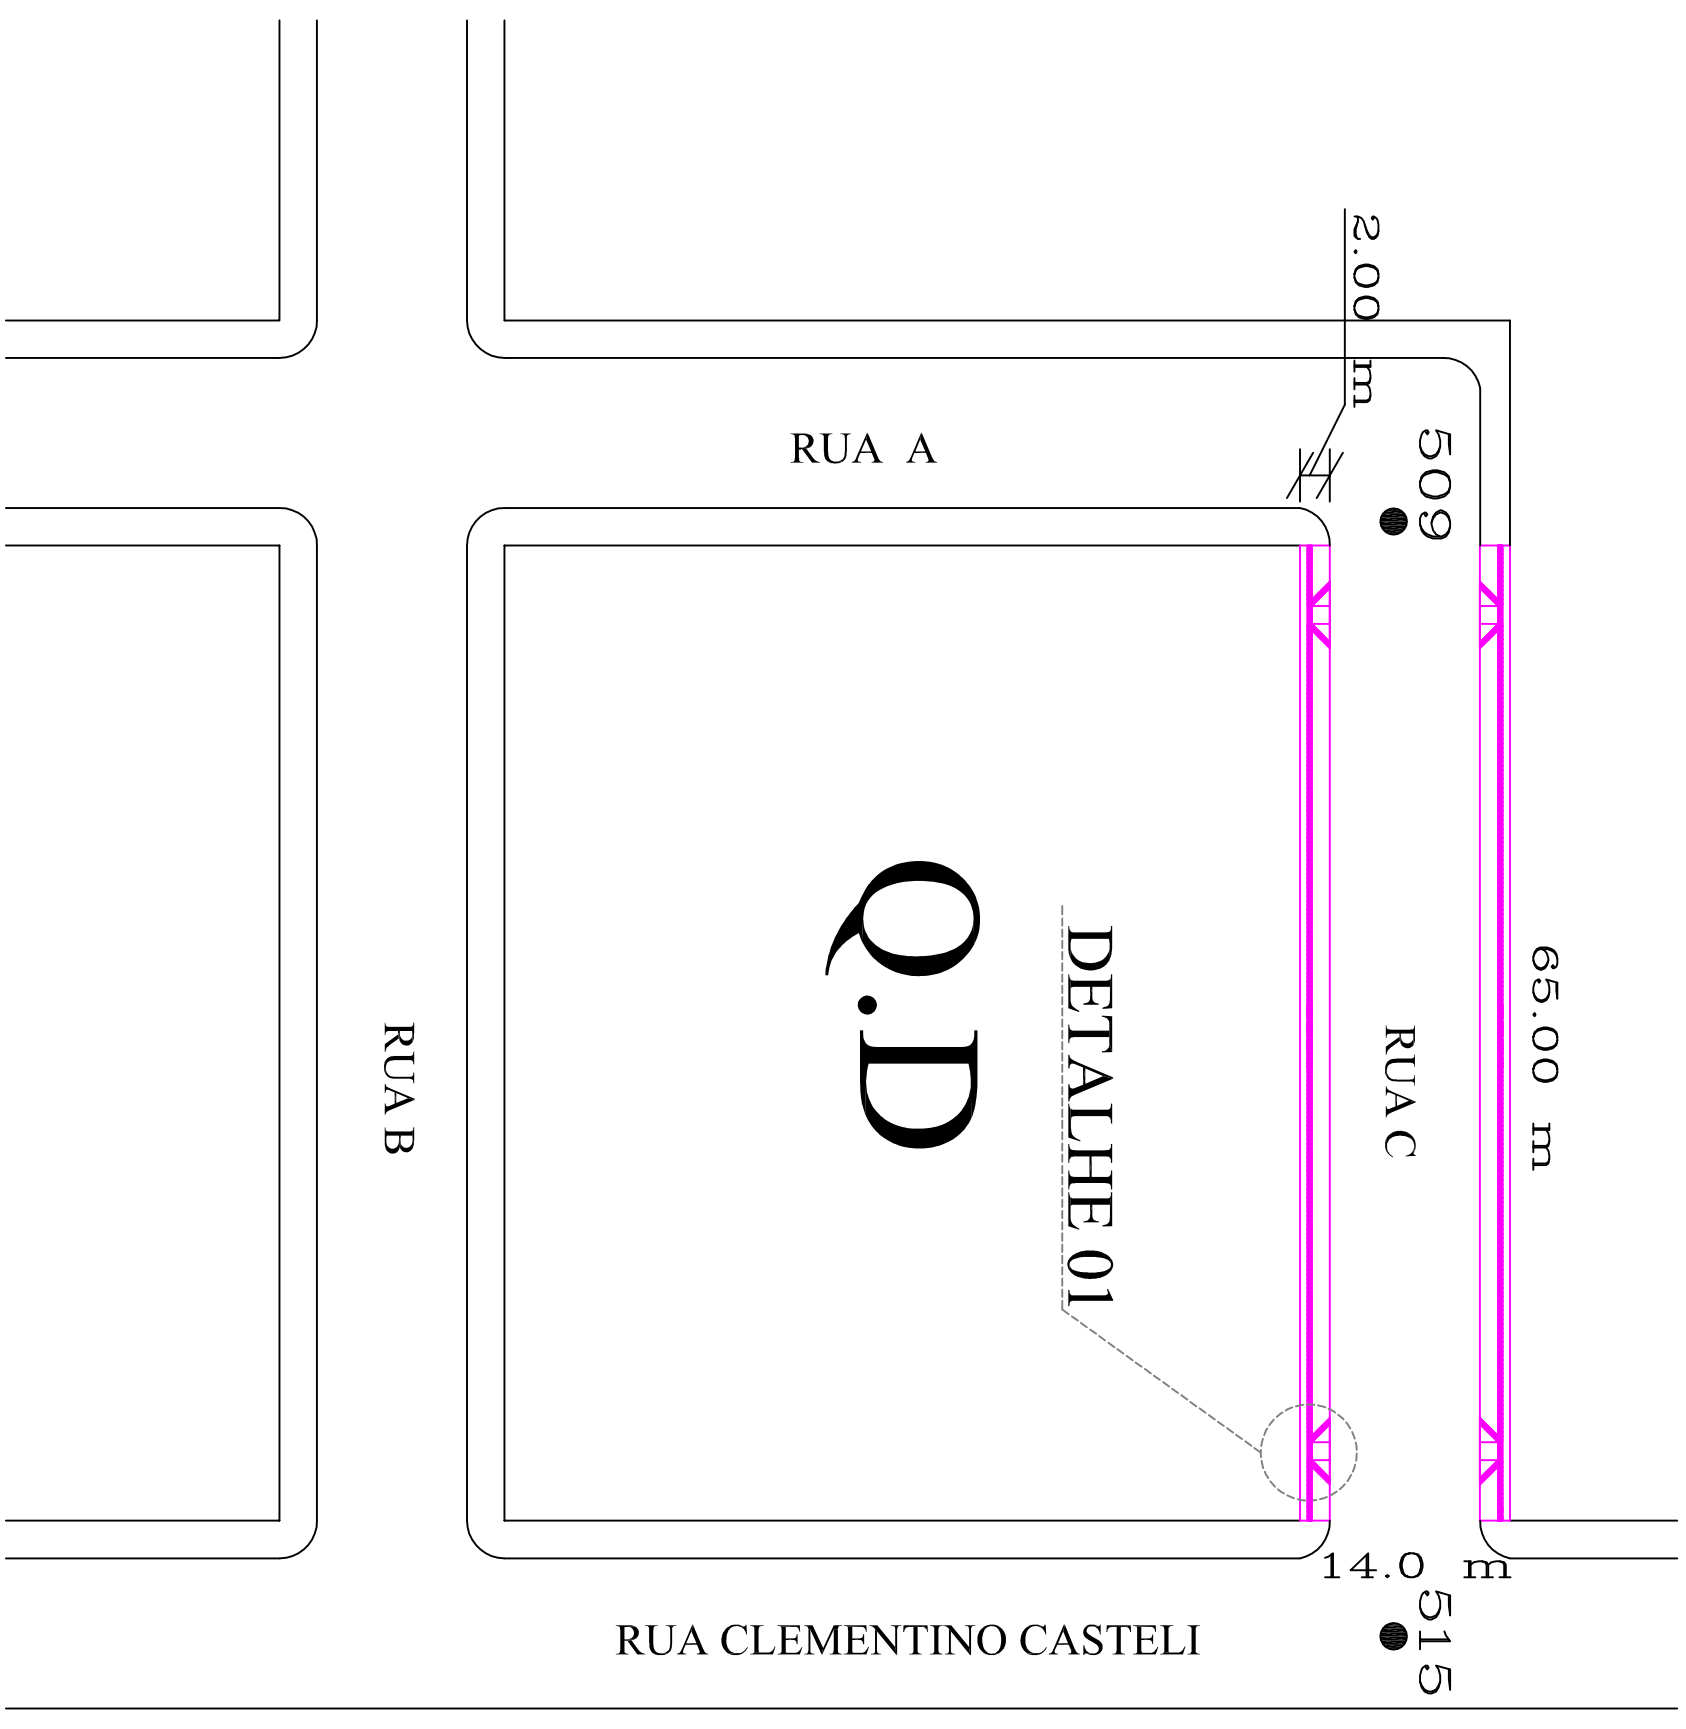



LEGENDA

 PISO TĂȚIL DIRECIONAL

PISO TÁTIL, ALERTA


RESUMO PASSEIO PÚBLICO	
PISO TÁTIL ALERTA	6,82 m2
PISO TÁTIL DIRECIONAL	37,21 m2
ÁREA DE CALÇADA	215,97 m2

DETAILHE 01

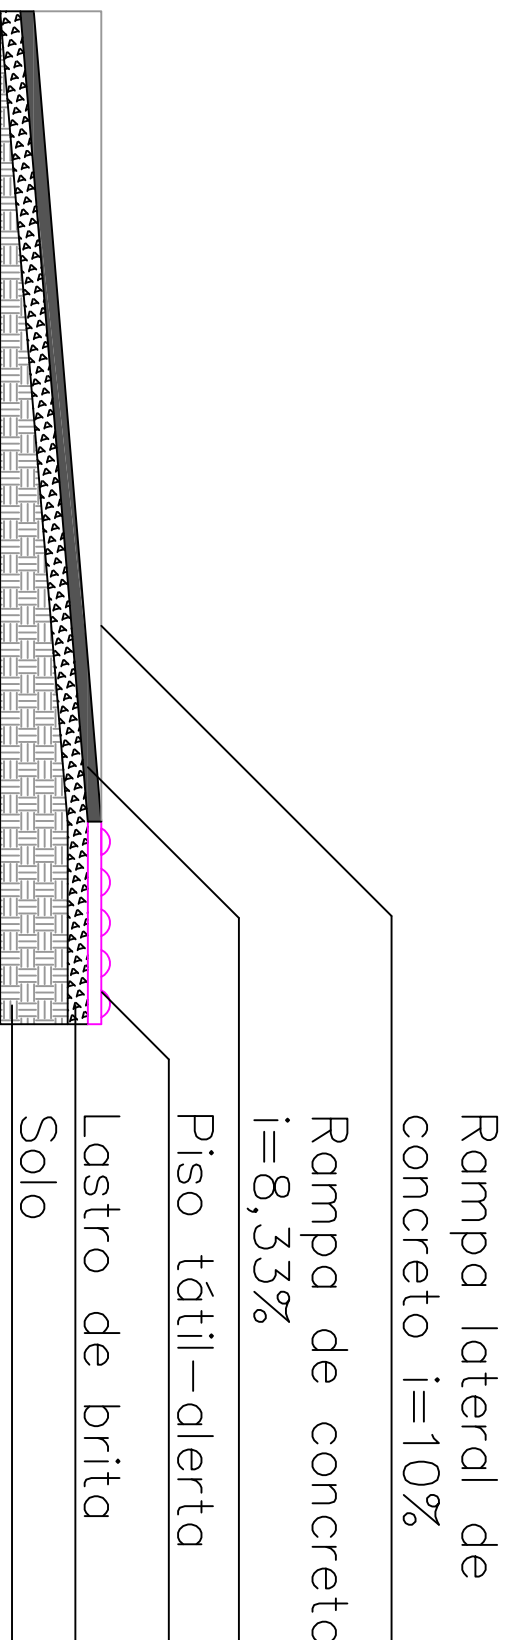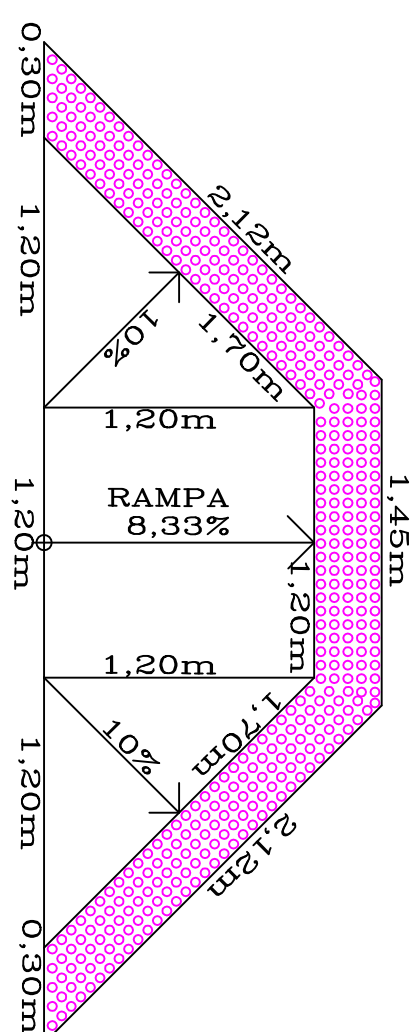

REDE PLUVIAL DE ESGOTO

ES : 1:500

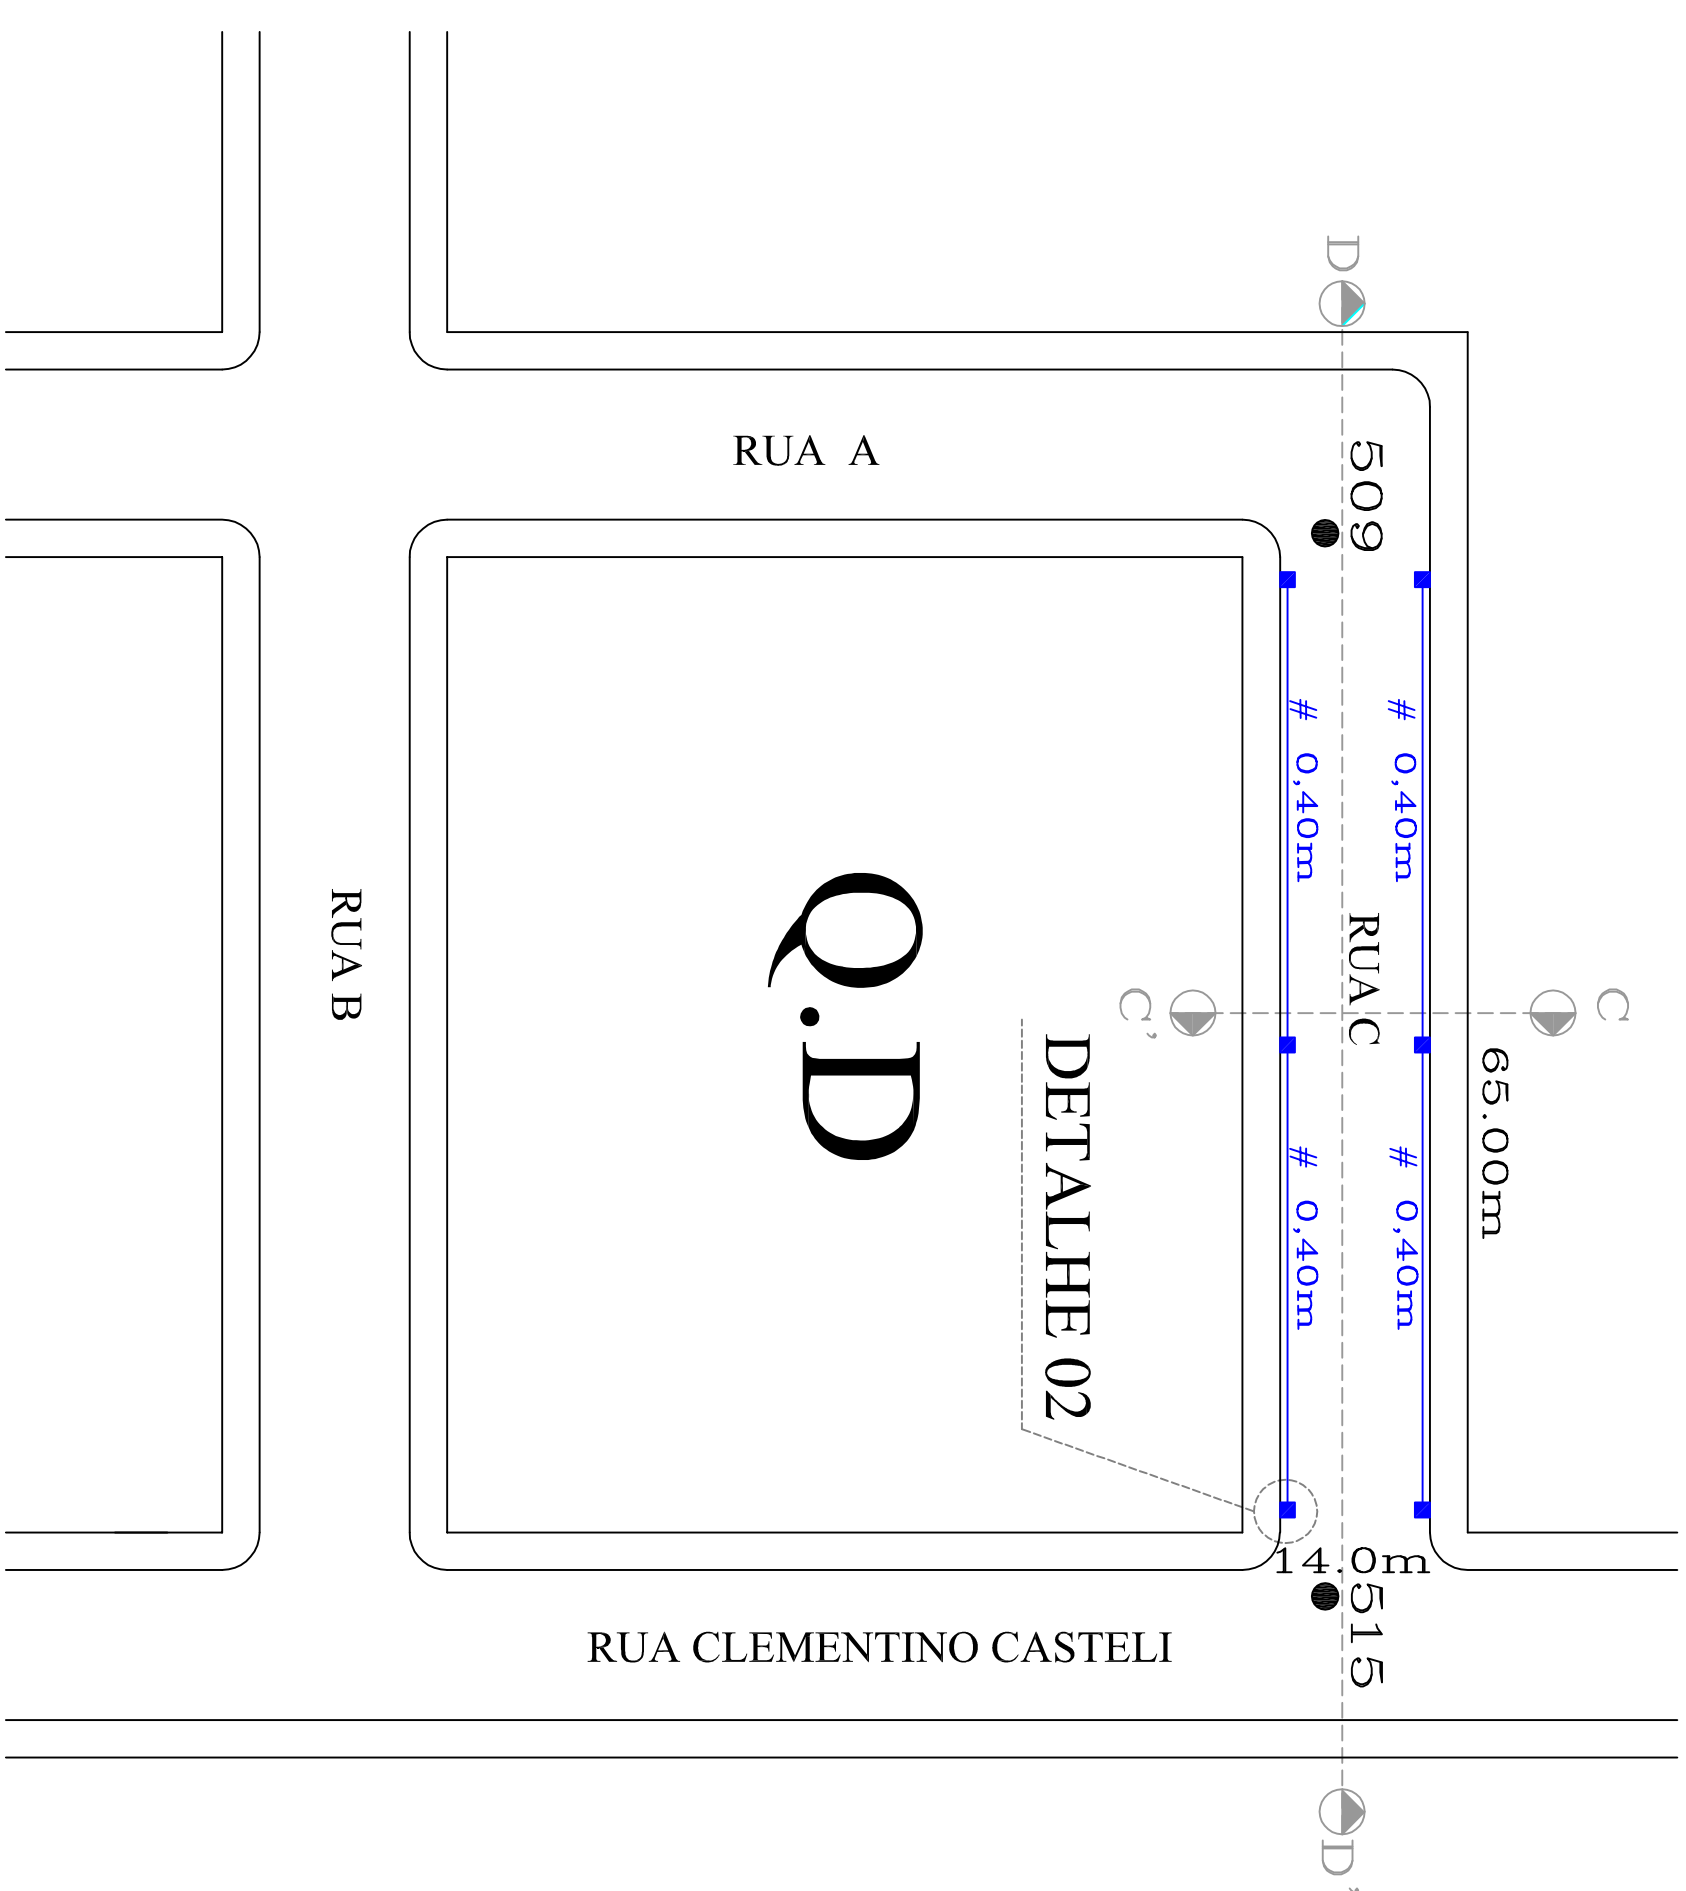


LEGENDA


— TUBO DE CONCRETO

BOCA DE LOBO 0,75 M X 0,75 M

RESUMO DO ESGOTO PLUVIAL	
BOCAS DE LOBO	6 un.
TUBO ø 0,40 M	126,00 m
TUBO ø 0,30 M	6,00 m

DETAILHE 02

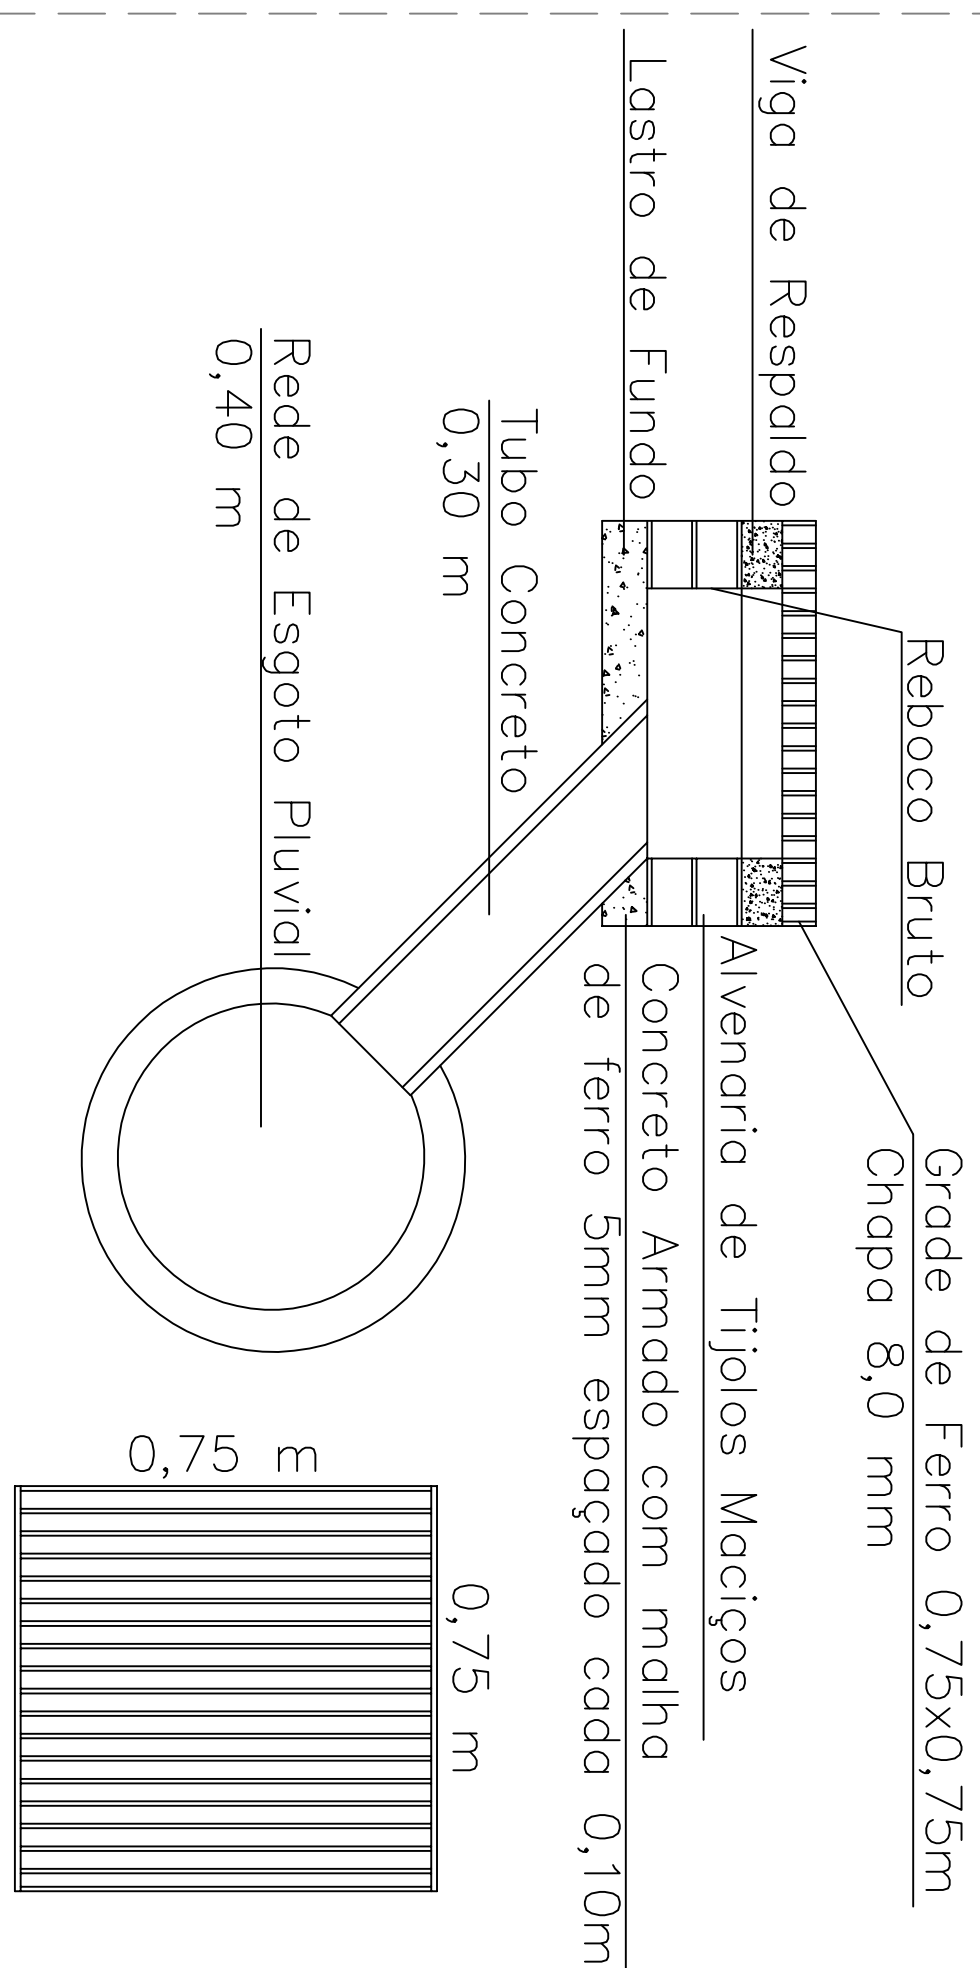

 

**João Pedro
Tumelero**

Engenheiro Civil - CREA RS235071

Rua Pe. José Leopoldo Bugnaga, 350 - Centro
(54) 3346-1130 / (54) 98138879

Obra: PAVIMENTAÇÃO DE PARALELEPÍEDROS DE BASALTO - RUA C - SANTA GEMMA -
SÃO DOMINGOS DO SUL - RS

Responsável Técnico:
Eng. Civil João Pedro Tumelero
CREA RS235071

Proprietário:
P. M. de São Domingos do Sul

Descrição: PASSOIO PÚBLICO E REDE PLUVIAL DE ESGOTO

Escala: Indicada

Área: --

Data: 09 / 04 / 2019

Prancha

05