



CORTE A—A’

E_{sc} : 1:50

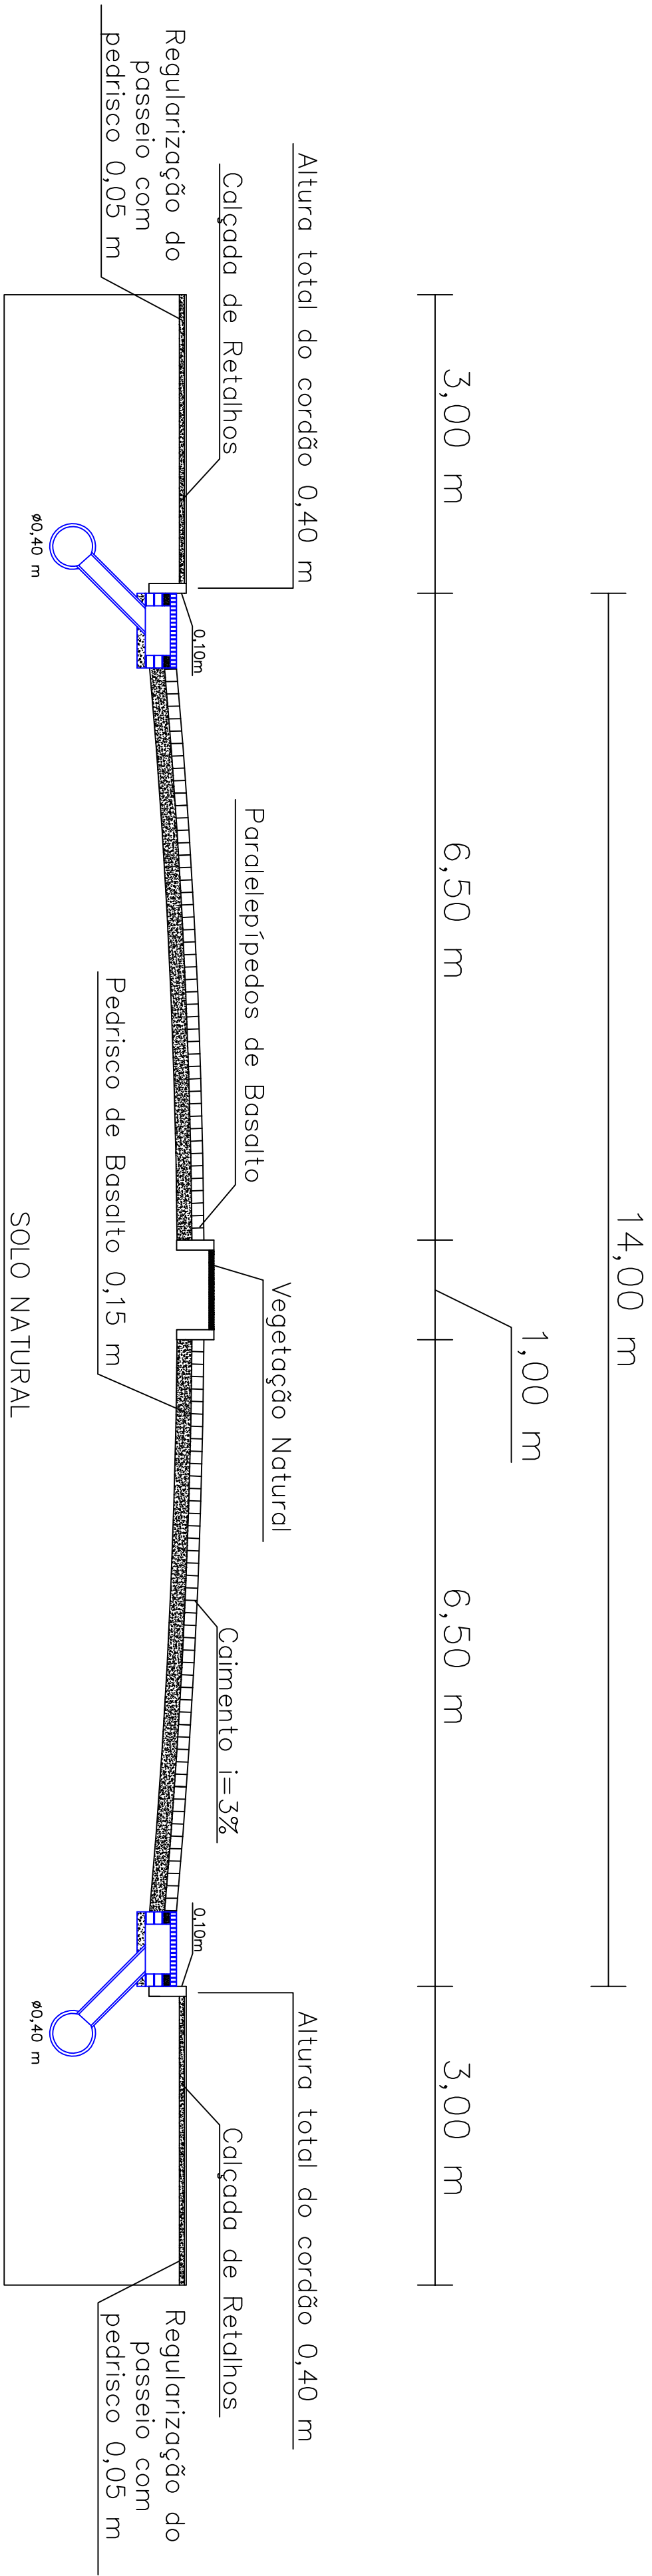

CORTE B—B’

E_{sc} : 1:250

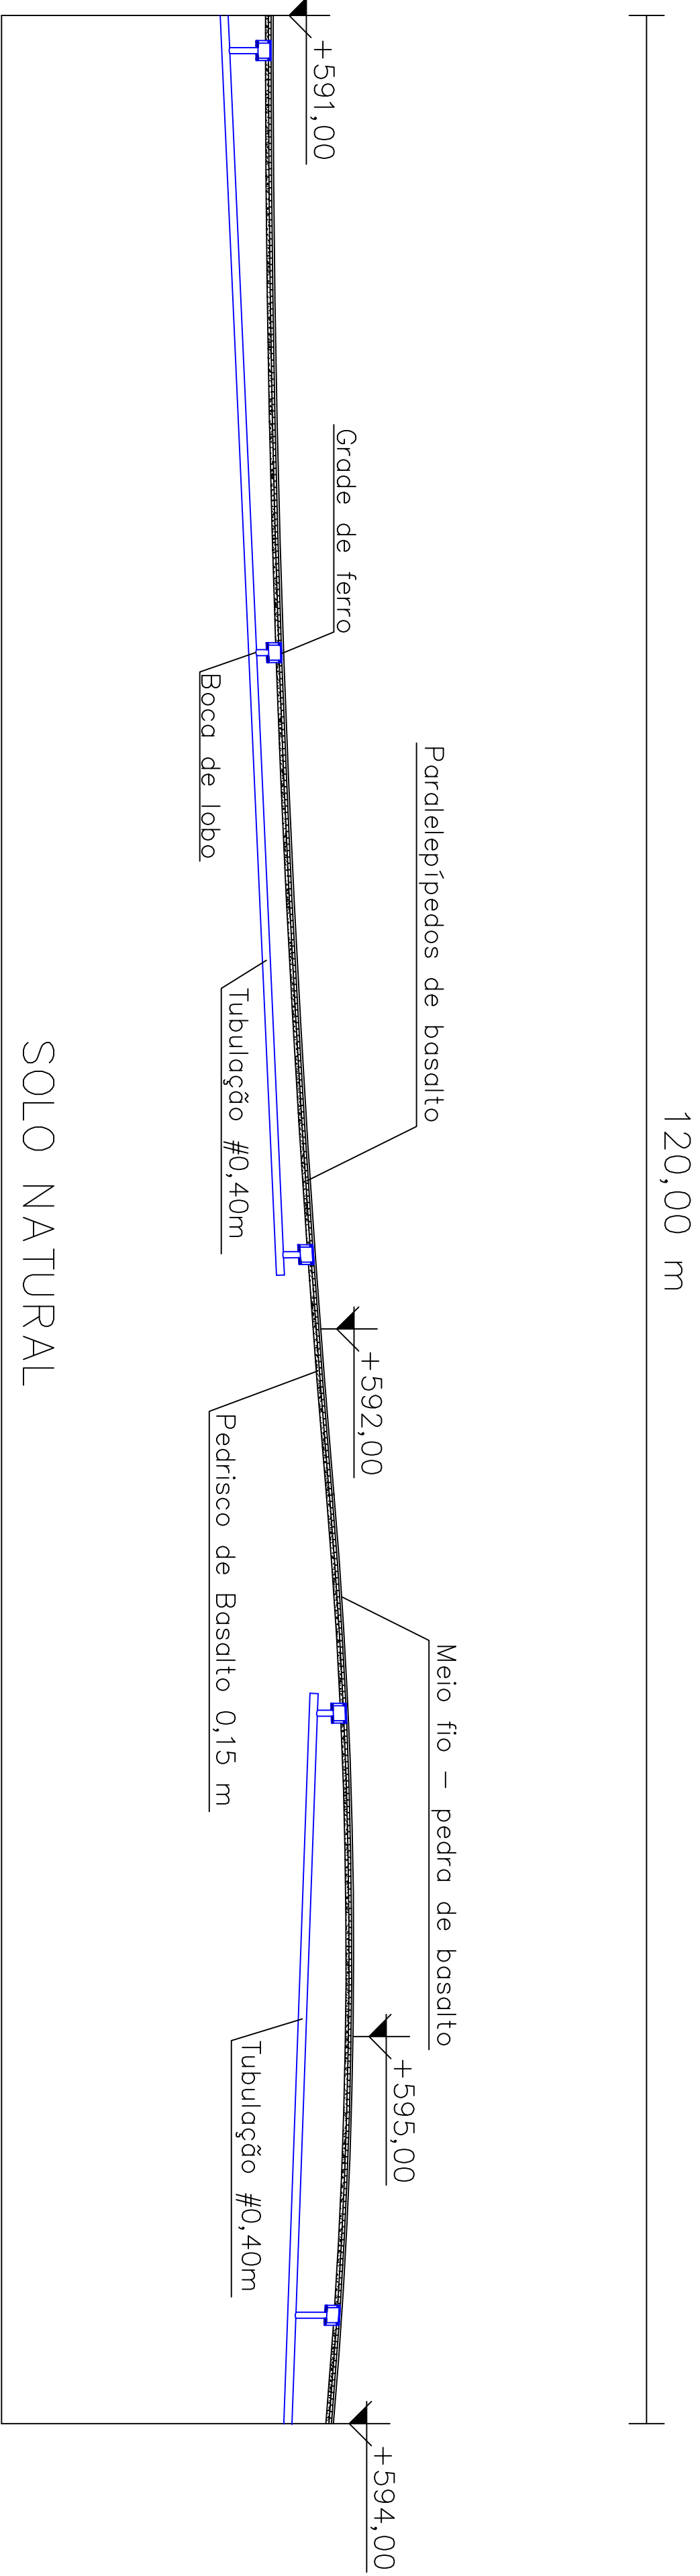

João Pedro Tunelero		Engenheiro Civil - <i>CREA RS235071</i> Rua Rio José, 100 - Centro, São Domingos do Sul - RS (54) 3340-1130 / (54) 98138879	
Responsável Técnico: Eng. Civil João Pedro Tunelero CREA RS235071		Proprietário: P. M. de São Domingos do Sul	
Obra: PAVIMENTAÇÃO DE PARALELEPÍEDOS DE BASALTO - AV. ALBINO BENVENÚ - SÃO DOMINGOS DO SUL - RS			Prancha
Descrição: CORTES TRANSVERSAL E LONGITUDINAL		05	
Escala:	Indicada	Área:	--
Data:		09 / 04 / 2019	