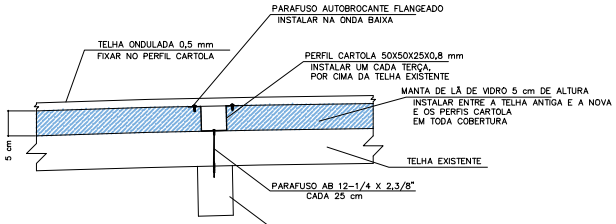

DET A
ESC. = S/N

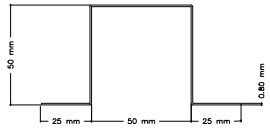

PERFIL CARTOLA 50X50X25X0,8 mm
ESC. = S/N
PESO: 1,256 Kg/m

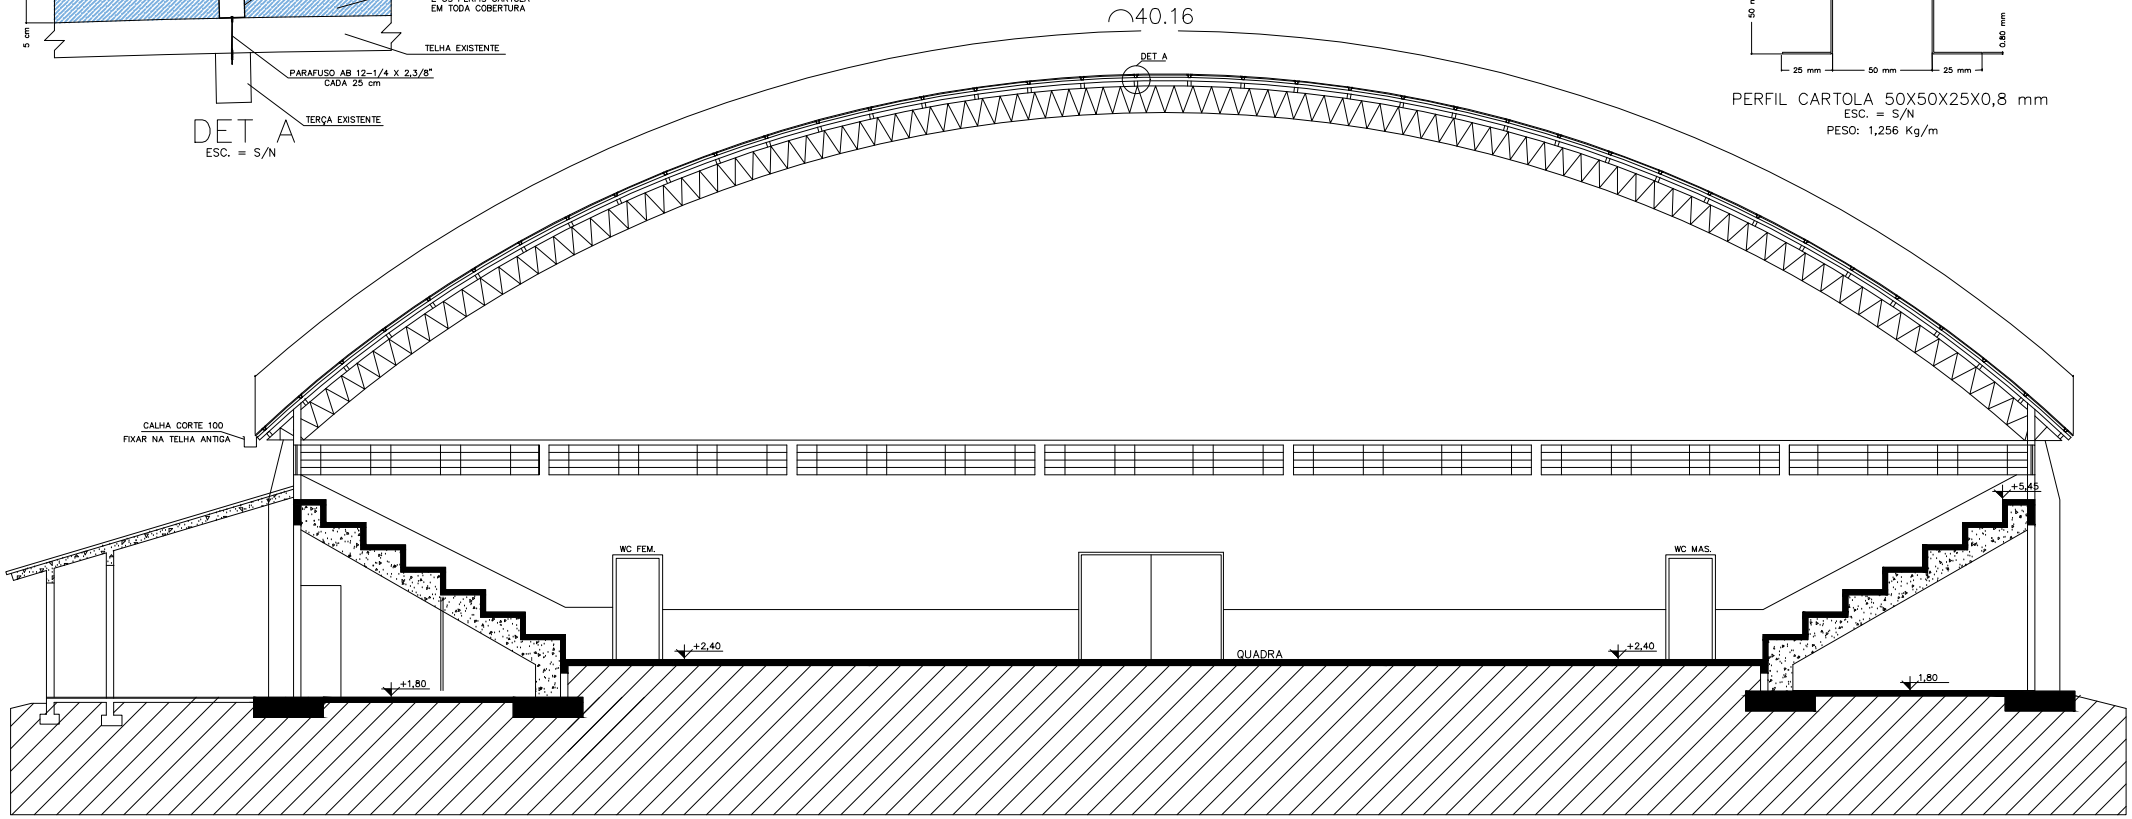

CORTE INTERNO
ESC. = 1:50

QUADRO DE MATERIAIS

DESCRIÇÃO	ÁREA
TELHA ONDULADA ALUZINCO 0.5 mm	1.778,66 m2
MANTA LÃ DE VIDRO	1.778,66 m2
PERFIL CARTOLA	1.687,20 m
CALHA	44,40 m
RUFO	80,12 m

RÉGIS BRUGNERA
Engenheiro Civil – CREA RS254605
Av. Monsenhor João Benvegnú,Santa Gema, São Domingos do Sul – RS
(54) 99662-7129

Obra: NOVA COBERTURA GINASIO MUNICIPAL ERNESTO CERBARO – SÃO DOMINGOS DO SUL – RS

Responsável Técnico:
Eng. Civil Régis Brugnera CREA RS254605

Proprietário:
P. M. de São Domingos do Sul

Descrição:
NOVA COBERTURA

Prancha
A1

Escala:	Área:	Data:
Indicada	1.778,66 m2	04/08/2025