


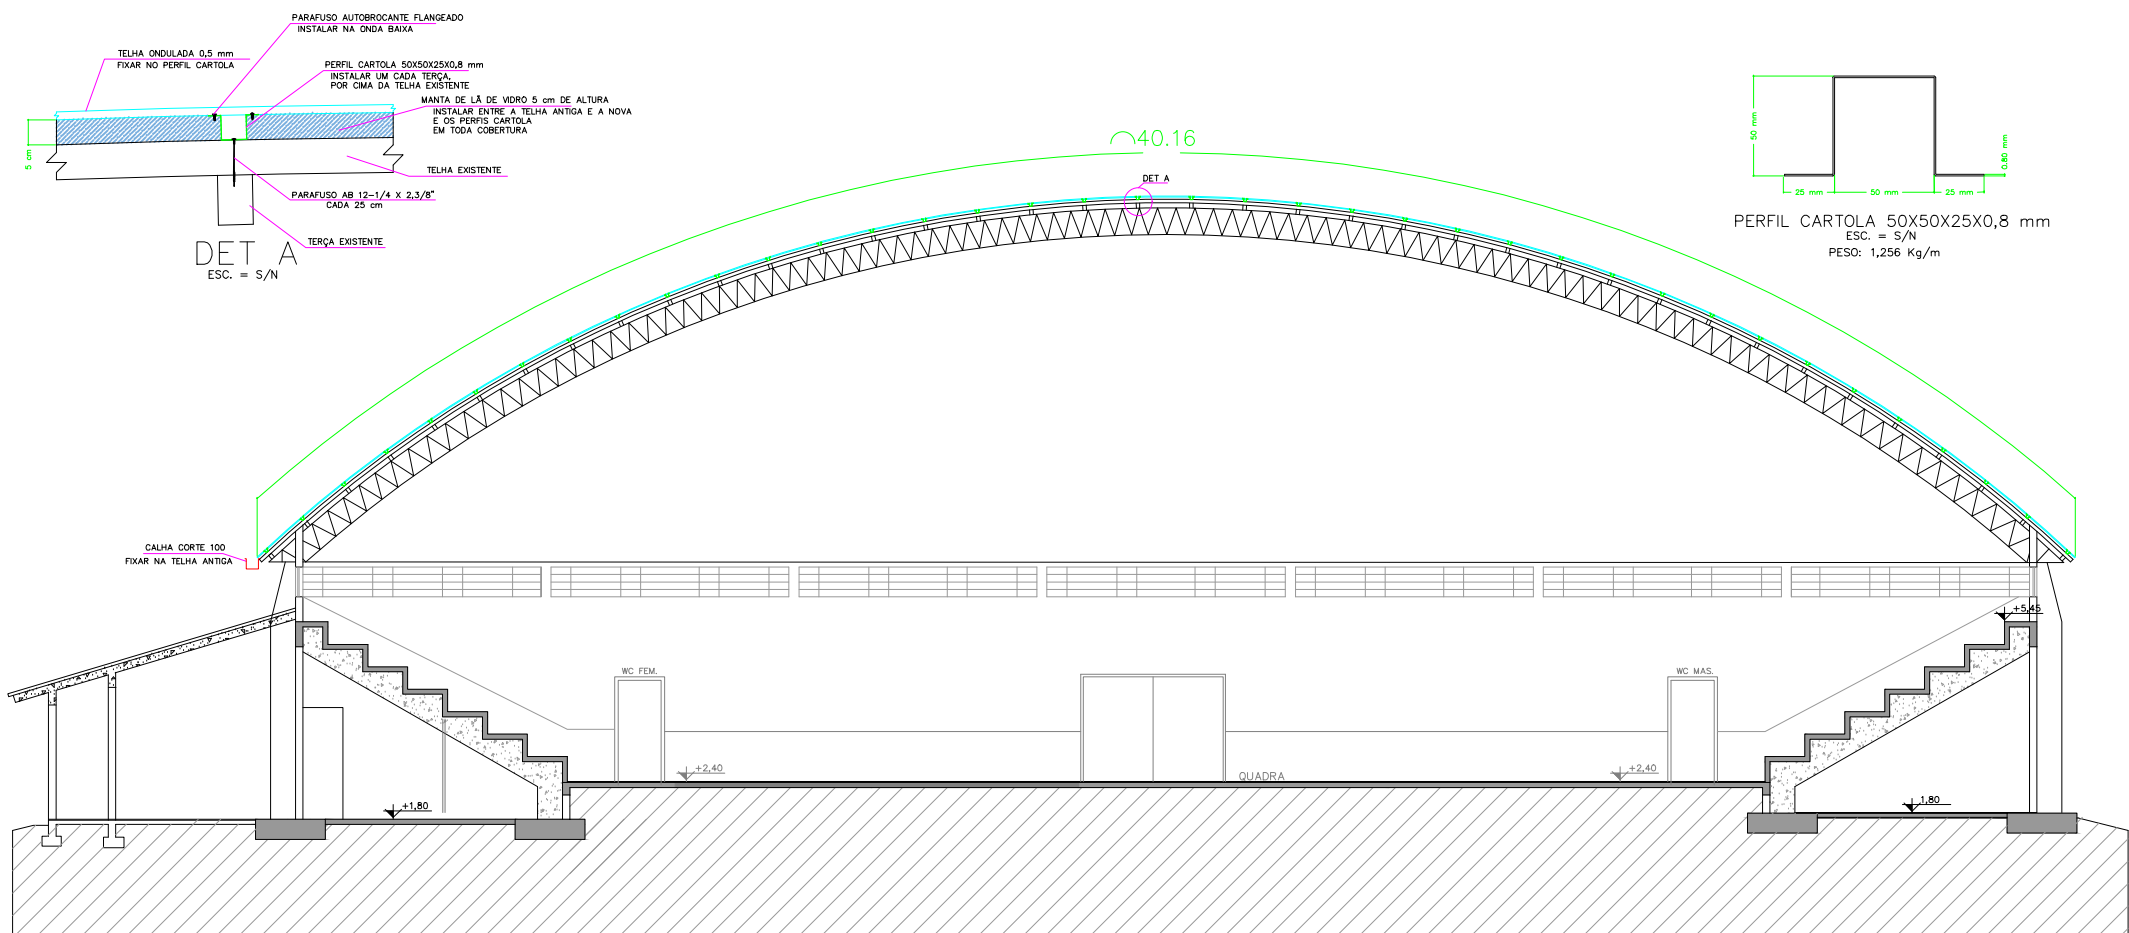

CORTE INTERNO

ESC. = 1:50

QUADRO DE MATERIAIS

DESCRIÇÃO	ÁREA
TELHA ONDULADA ALUZINCO 0.5 mm	1.778,66 m2
MANTA LÃ DE VIDRO	1.778,66 m2
PERFIL CARTOLA	1.687,20 m
CALHA	44,40 m
RUFO	80,12 m

RÉGIS BRUGNERA

Engenheiro Civil - CREA RS254605
Av. Monsenhor João Benvenuto, Santa Germa, São Domingos
do Sul - RS
(54) 99662-7129

Obra: NOVA COBERTURA GINÁSIO MUNICIPAL ERNESTO CERBARO -
SÃO DOMINGOS DO SUL - RS

Responsável Técnico:
Eng. Civil Régis Brugnera CREA RS254605

Proprietário:
P. M. de São Domingos do Sul

Descrição:
NOVA COBERTURA

Prancha

A1

Escala: Indicada Área: 1,778,66 m2 Data: 04/08/2025