


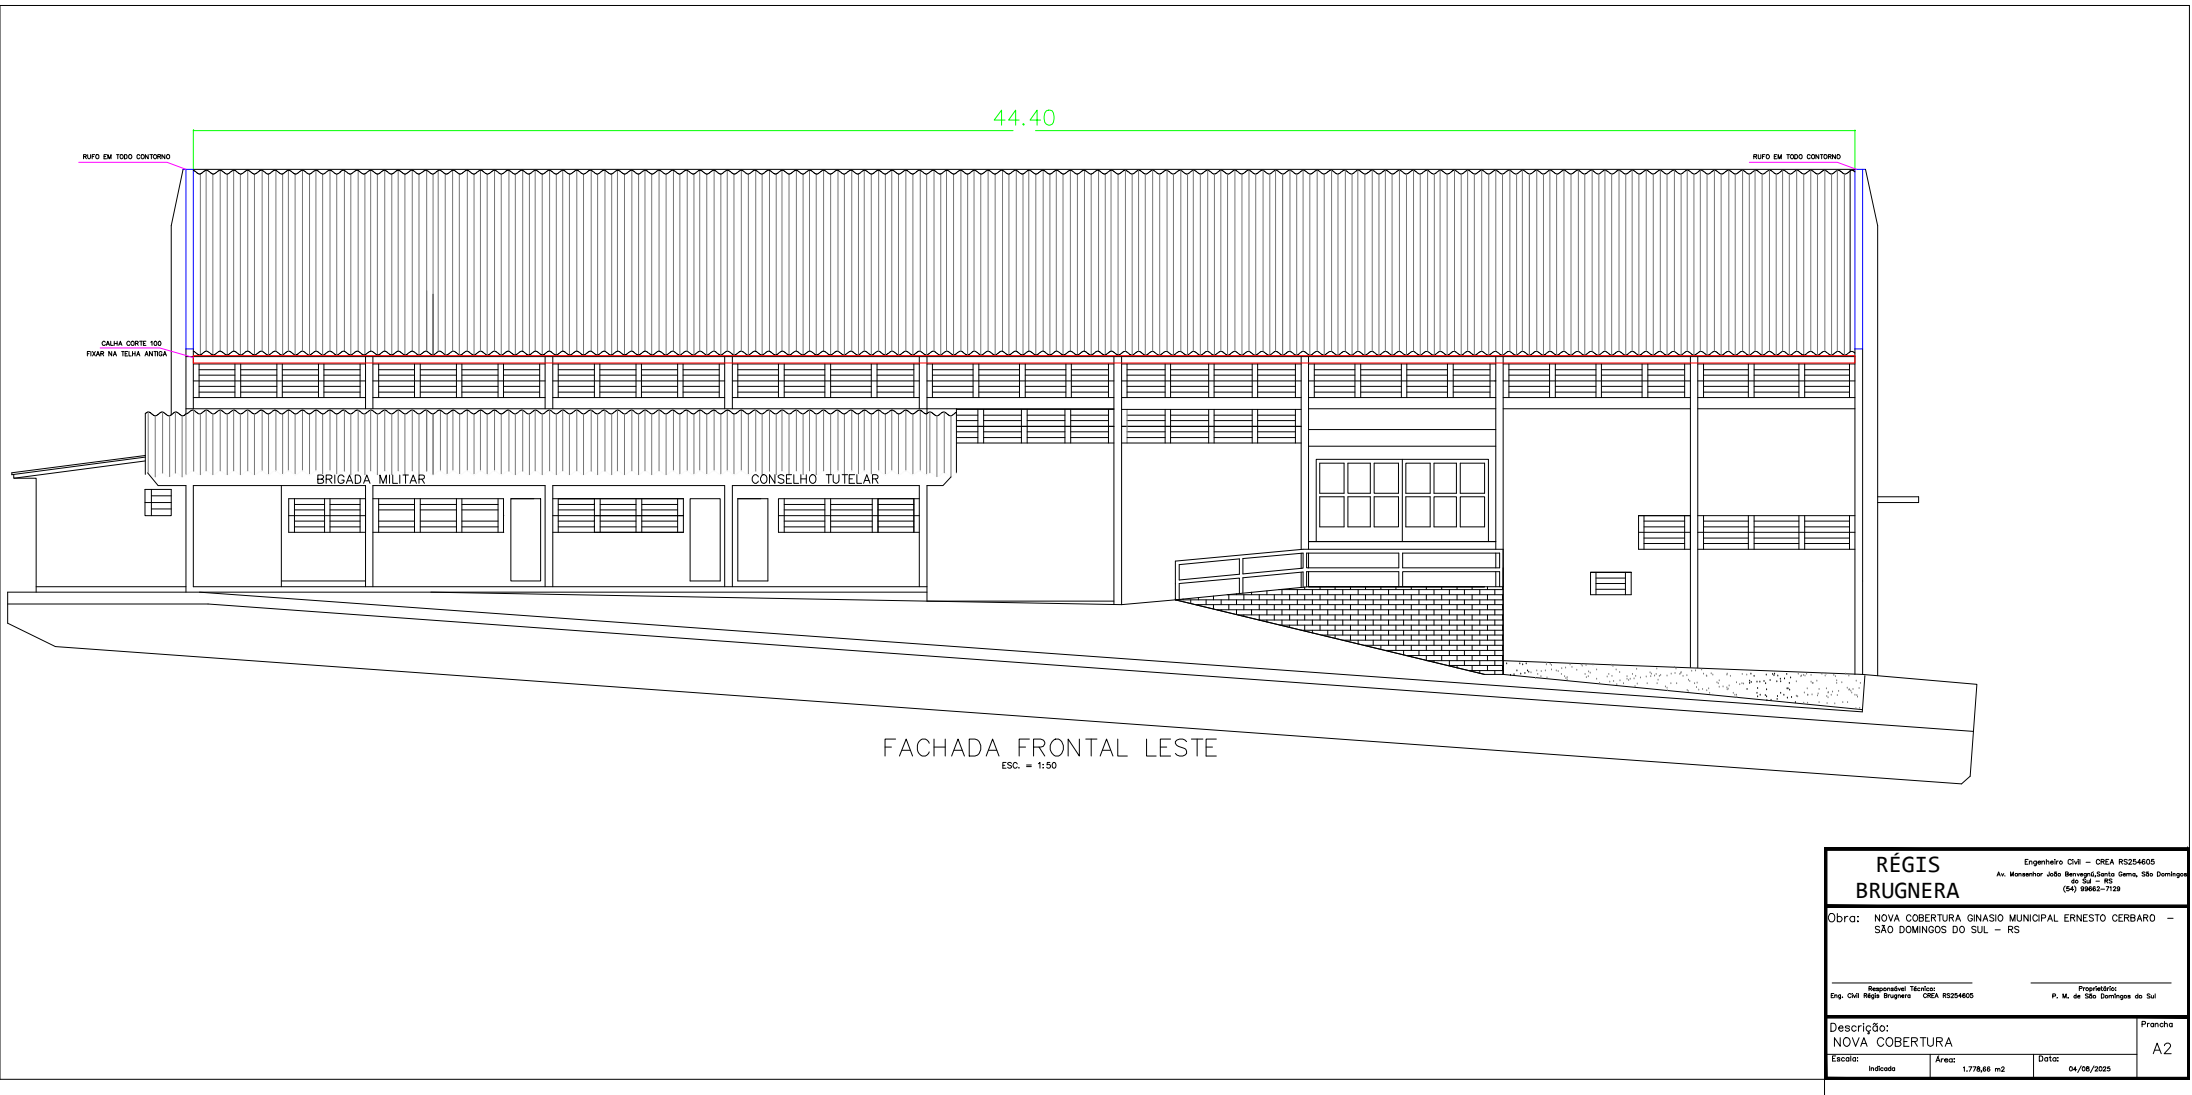

RÉGIS BRUGNERA		Engenheiro Civil – CREA RS254605	
		Av. Marechal João Baptista de Oliveira Faria, 1500 - São Domingos do Sul - RS (51) 30662-7129	
Obra: NOVA COBERTURA GINÁSIO MUNICIPAL ERNESTO CERBARO – SÃO DOMINGOS DO SUL – RS			
_____ Responsável Técnico: Eng. Civil Régis Brugnara CREA RS254605		_____ Projetado por: P. M. de São Domingos do Sul	
Descrição: NOVA COBERTURA			Prancha
Escala:	Área:	Útil:	A2
Indicada	1,778,66 m2	04/08/2025	