

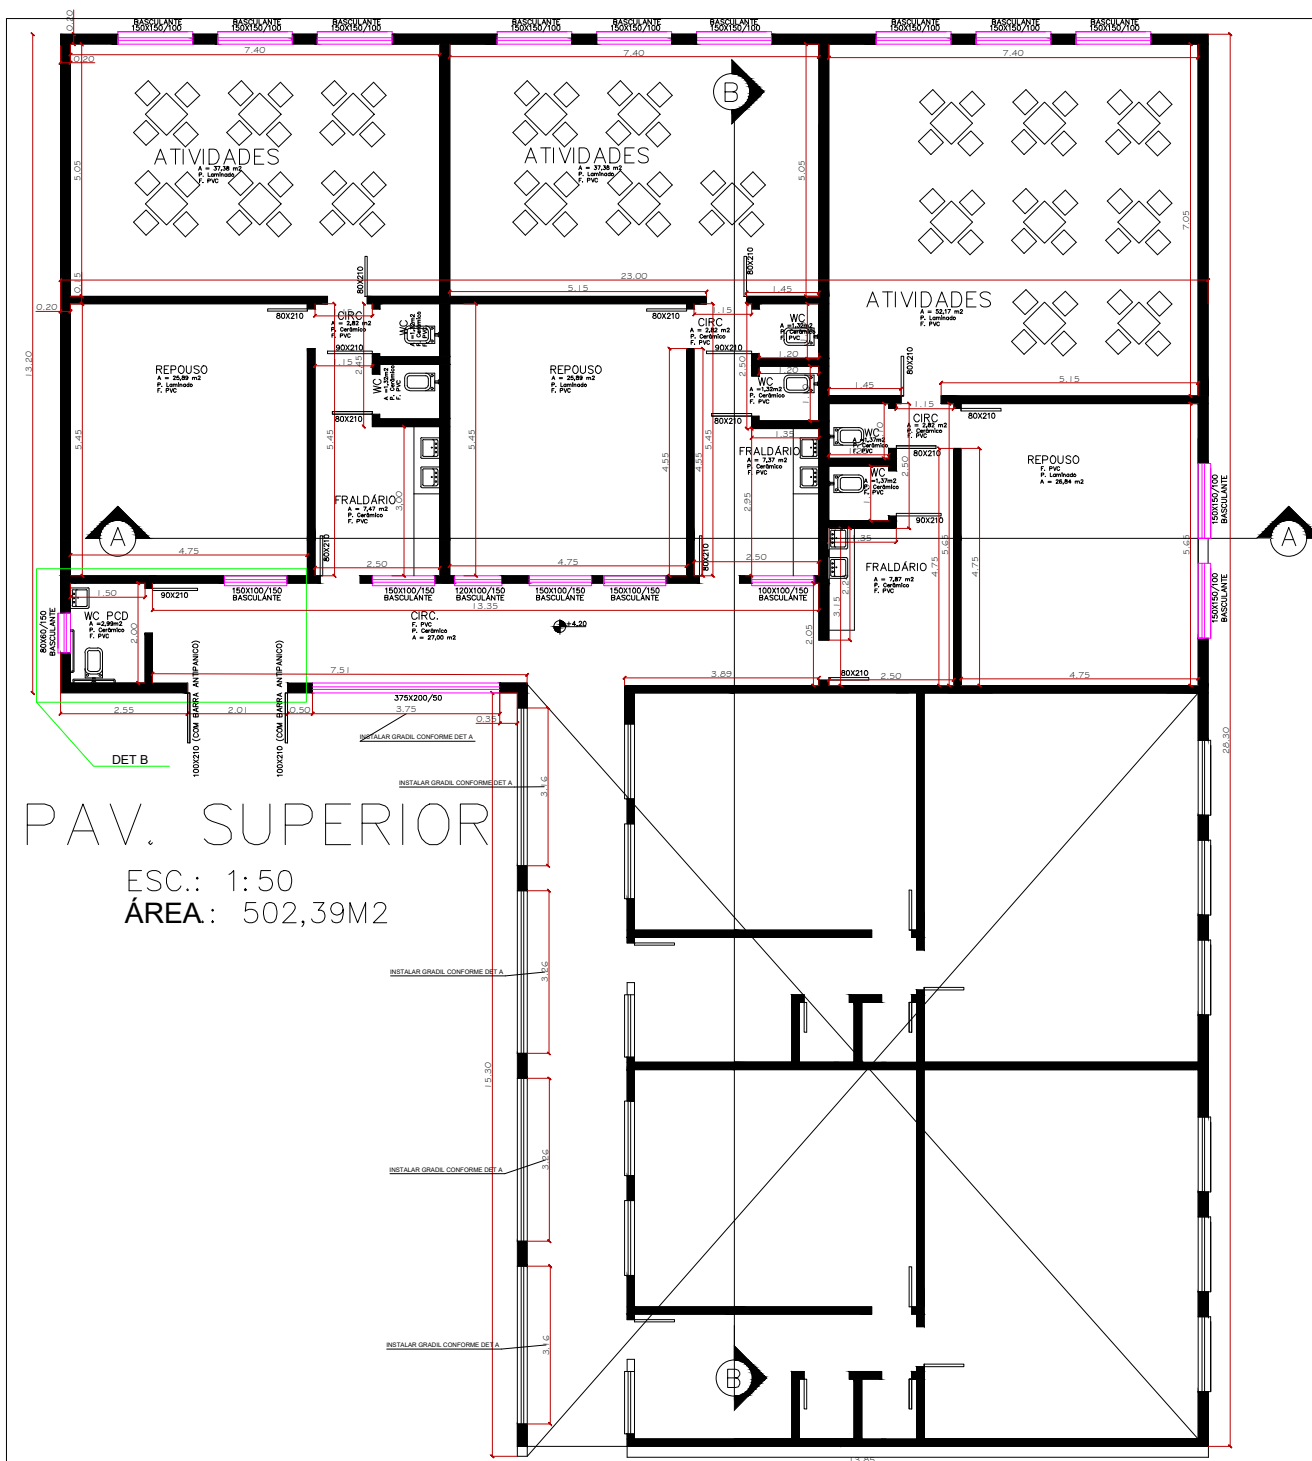
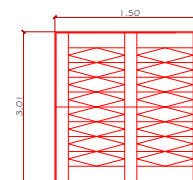


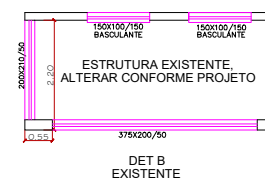

PAV. SUPERIOR

ESC.: 1:50

ÁREA: 502,39M2

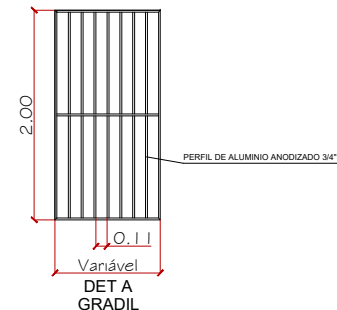

EF Basculante
Perfil 3x4"

RÉGIS BRUGNERA		Engenheiro Civil – CREA RS254605 Av. Monsenhor João Berweg, Santa Gema, São Domingos do Sul – RS (54) 99662-7129	
Obra: FINALIZAÇÃO CRECHE – SÃO DOMINGOS DO SUL – RS			
Responsável Técnico: Eng. Civil Régis Brugnera CREA RS254605		Proprietário: P. M. de São Domingos do Sul	
Descrição: PLANTA BAIXA TERREO			Prancha 2/13
Escala: Indicada	Área: 1.004,78 m2	Data: 29/08/2025	