


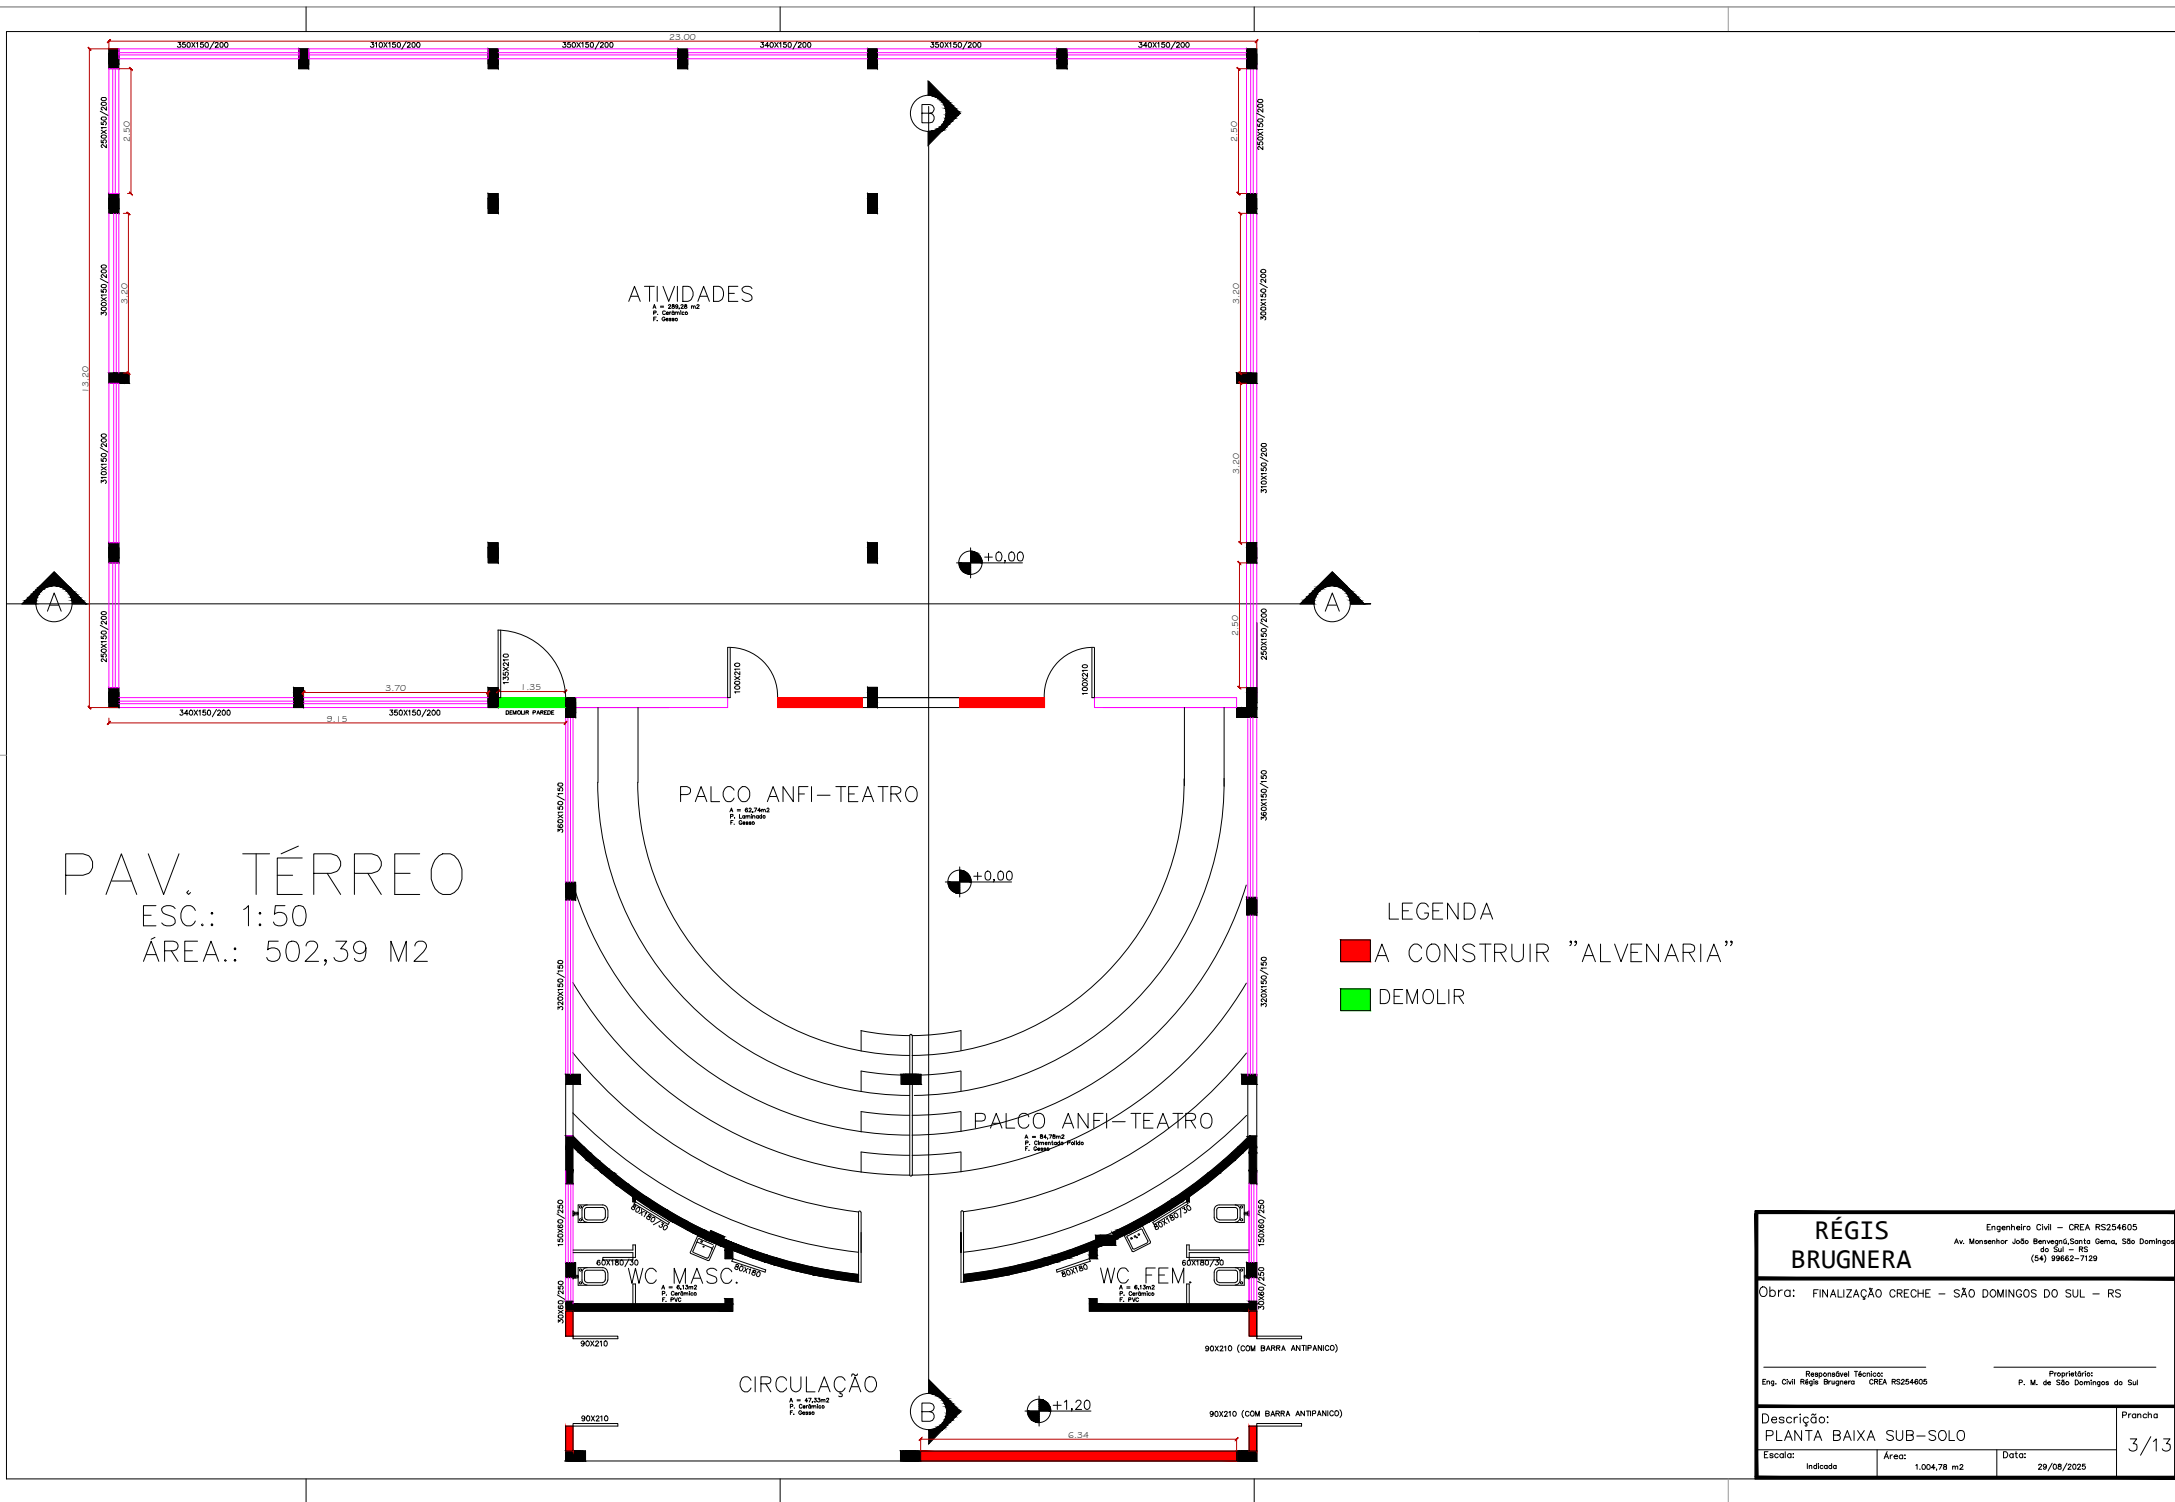

LEGENDA

■ A CONSTRUIR "ALVENARIA"

■ DEMOLIR

RÉGIS BRUGNERA		Engenheiro Civil – CREA RS254605	
Av. Monsenhor João Berweg, Santa Gema, São Domingos do Sul – RS		(54) 99662-7129	
Obra: FINALIZAÇÃO CRECHE – SÃO DOMINGOS DO SUL – RS			
Responsável Técnico: Eng. Civil Régis Brugnera – CREA RS254605		Proprietário: P. M. de São Domingos do Sul	
Descrição: PLANTA BAIXA SUB-SOLO		Prancha: 3/13	
Escala: Indicada	Área: 1.004,78 m2	Data: 29/08/2025	