



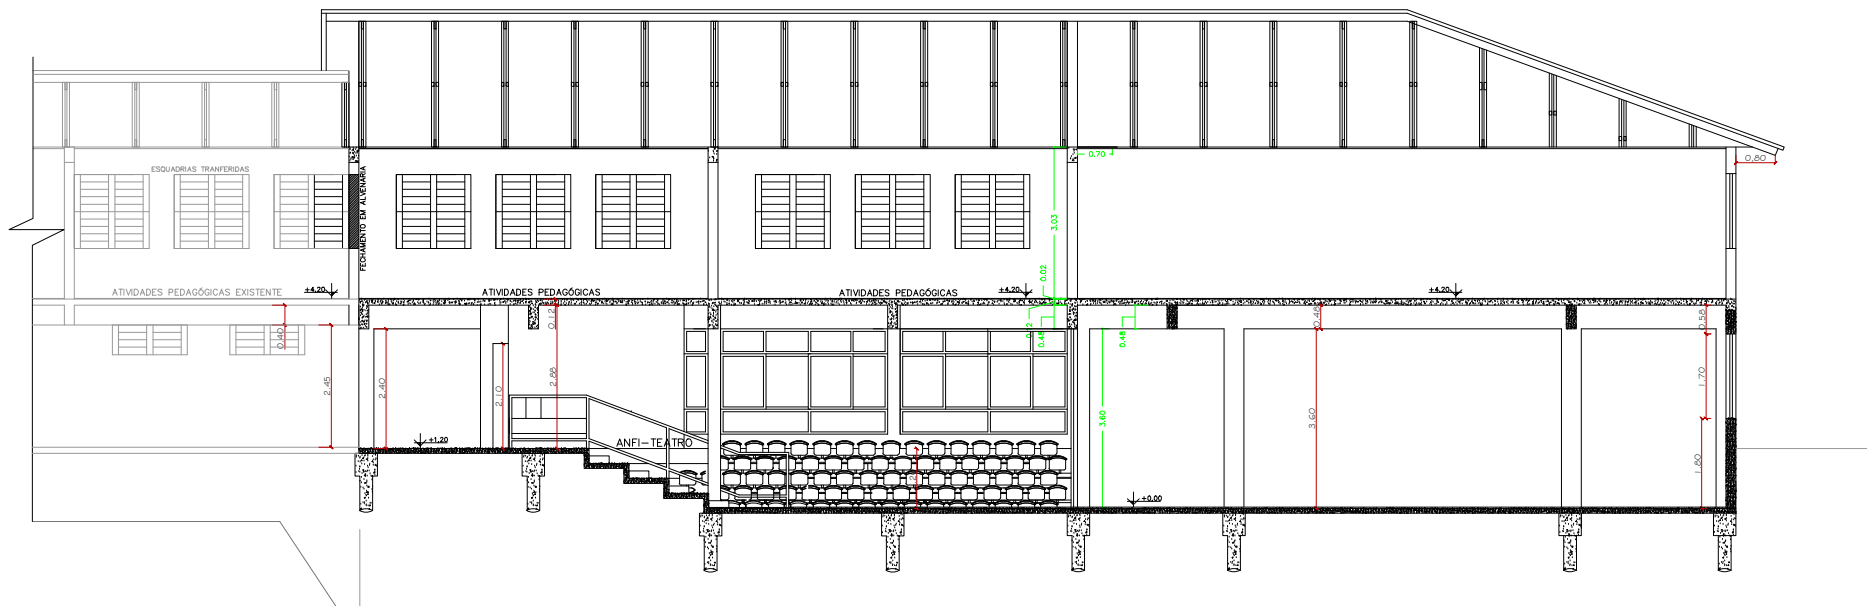

CORTE B-B  
ESC.: 1:50

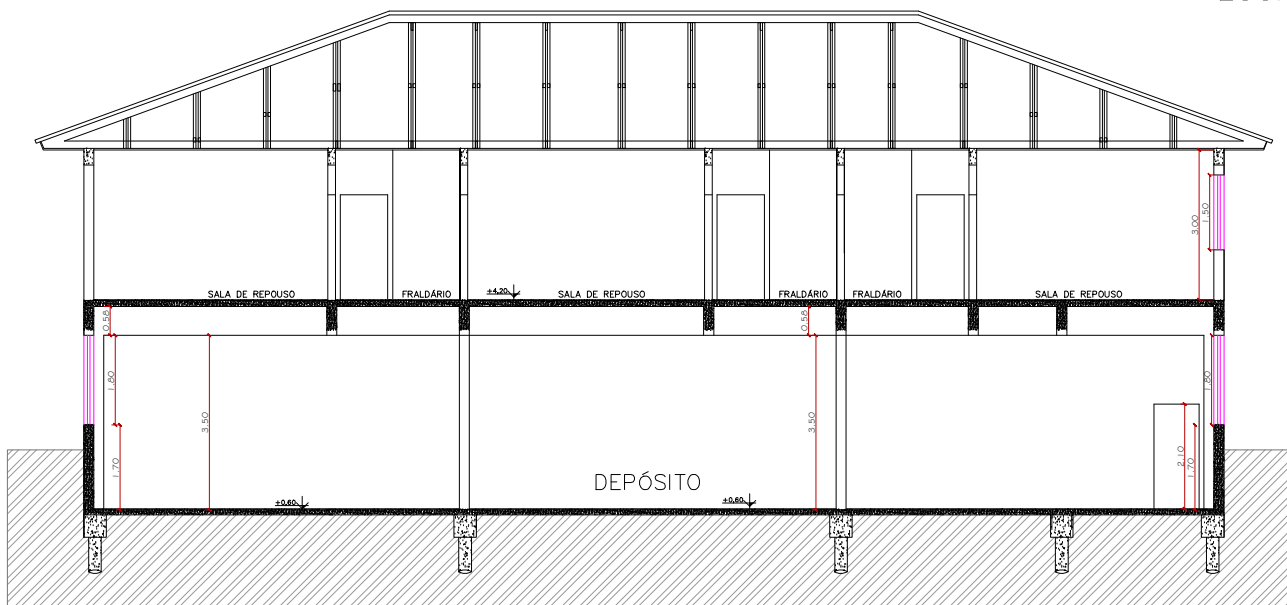

CORTE A-A  
ESC.: 1:50

|                                                                 |                      |   |  |
|-----------------------------------------------------------------|----------------------|---|--|
| <b>RÉGIS<br/>BRUGNERA</b>                                       |                      | Engenheiro Civil – CREA RS254605<br>Av. Monsenhor João Berwegni, Santa Gema, São Domingos do Sul – RS<br>(54) 99662-7129 |  |
| Obra: FINALIZAÇÃO CRECHE – SÃO DOMINGOS DO SUL – RS             |                      |   |  |
| Responsável Técnico:<br>Eng. Civil Régis Brugnera CREA RS254605 |                      | Proprietário:<br>P. M. de São Domingos do Sul                                                                            |  |
| Descrição:<br>CORTES                                            |                      | Prancha<br>5/13   |  |
| Escala:<br>Indicada                                             | Área:<br>1.004,78 m2 | Data:<br>29/08/2025   |  |