


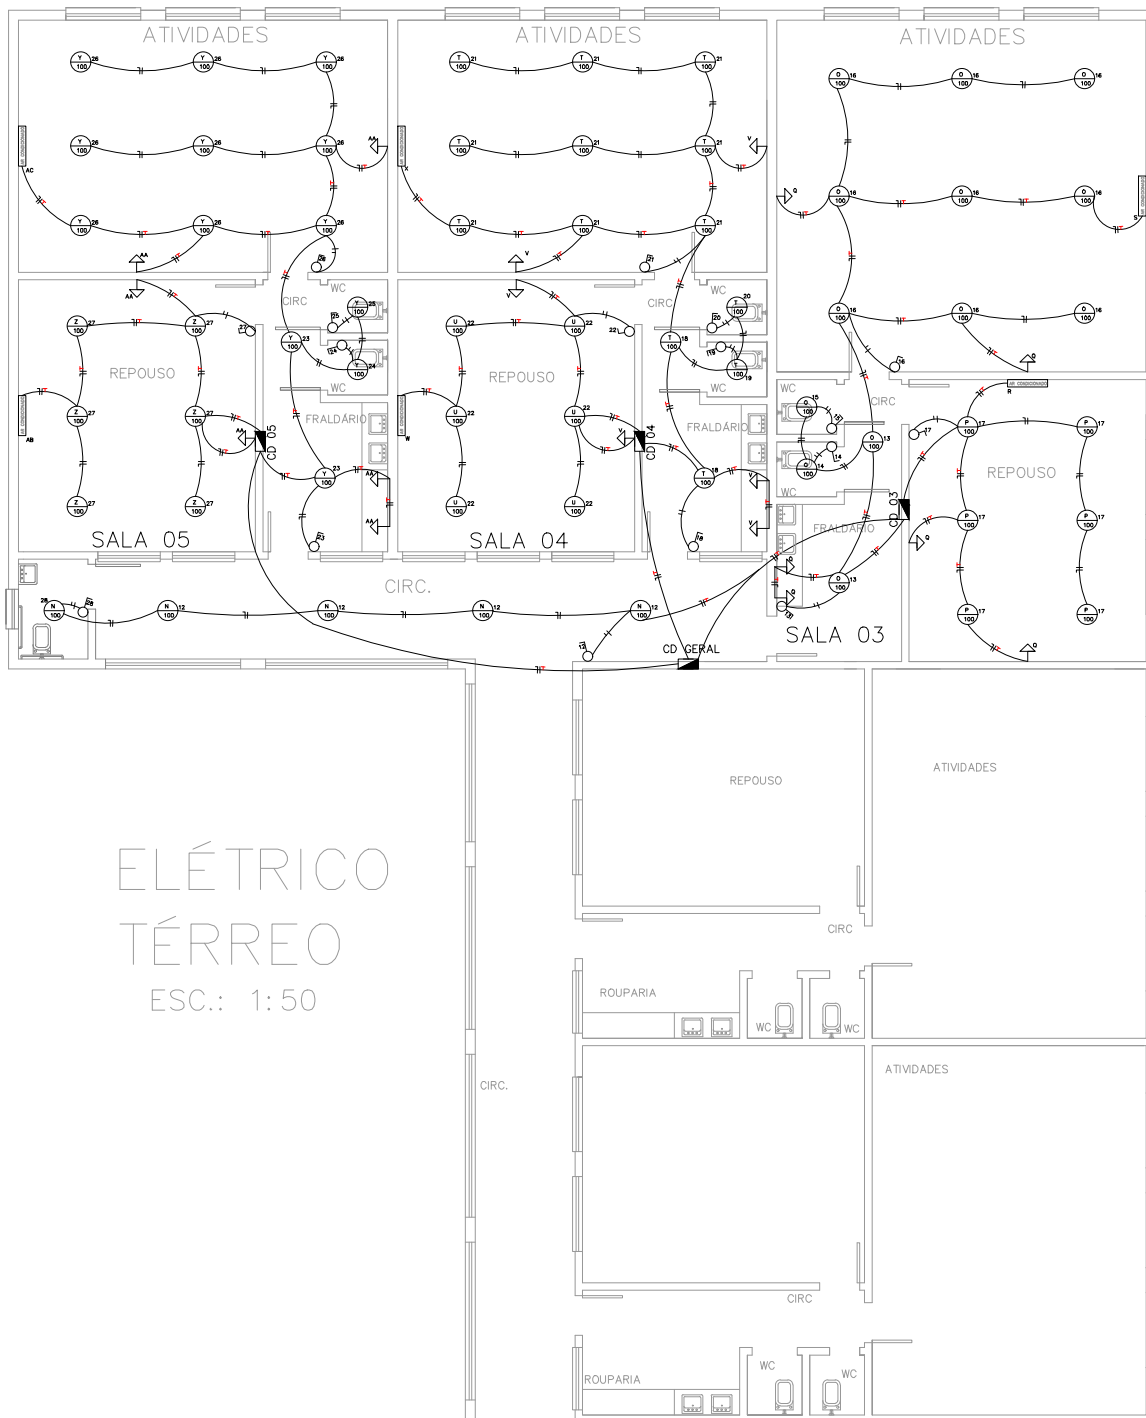

ELÉTRICO TÉRREO

ESC.: 1:50

ELÉTRICO TÉRREO

QUADRO DE CARGAS _ 380/220 - PÚBLICO

SALA 03 CD 02	Circuito	Iluminação	Tomadas	Tom. Especiais	Potência Total	Condutor	Disjuntor	Fase		
	Simb.	Nº	W	Nº	W	mm²	A			
	N	4	400			400	1,5	10	R	
	O	13	1300			1300	1,5	10	R	
	P	6	600			600	1,5	10	R	
	Q			6	600	600	2,5	16	R	
	R				1	2.000	2.000	4,0	20	R
	S				1	2.000	2.000	4,0	20	R
						6.800	2 x 10,0	40	R-N	

SALA 04 CD 04	Y	10	1000			1000	1,5	10	R
	U	6	600			600	1,5	10	R
	V			6	600	600	2,5	16	R
	W			1	2.000	2.000	4,0	20	R
	X			1	2.000	2.000	4,0	20	R
						6.200	2 x 10,0	40	R-N

SALA 05 CD 05	Y	10	1000			1000	1,5	10	R
	Z	6	600			600	1,5	10	R
	AA			6	600	600	2,5	16	R
	AB			1	2.000	2.000	4,0	20	R
	AC			1	2.000	2.000	4,0	20	R
						6.200	2 x 10,0	40	R-N

LEGENDA ELÉTRICO

- Diâmetro
- Neutro (cor azul claro)
- Fase (cor branco, preto, vermelho e alça)
- Retorno (cor amarelo)
- Terra (cor verde)
- Ponto de luz simples 100 W pertencente ao circuito "X"
- Interruptor Simples
- Interruptor Duplo
- Interruptor Triplo
- Interruptor Paralelo (total)
- Interruptor Duplo (Simples e Paralelo)
- Interruptor Intermitente
- Tomada Simples
- Tomada Simples + 1,20 m do chão
- Tomada Simples + 2,00 m do chão
- Conspêcto
- Ponto de Luz de Parede
- Tomada de Força

OBSERVAÇÃO:

O diâmetro do fio na ligação do Quadro Geral até os Quadros das Salas será de 6mm e os disjuntores dos Quadros das Salas serão de 30A.

**RÉGIS
BRUGNERA**

Engenheiro Civil — CREA RS254605
Av. Monsenhor João Berwegni, Santa Gema, São Domingos
do Sul — RS
(54) 99662-7129

Obra: FINALIZAÇÃO CRECHE — SÃO DOMINGOS DO SUL — RS

Responsável Técnico:
Eng. Civil Régis Brugnera CREA RS254605

Proprietário:
P. M. de São Domingos do Sul

Descrição:
ELÉTRICO

Prancha

6/13

Escala: Indicada Área: 1.004,78 m² Data: 29/08/2025