


ELÉTRICO SUB-SOLO

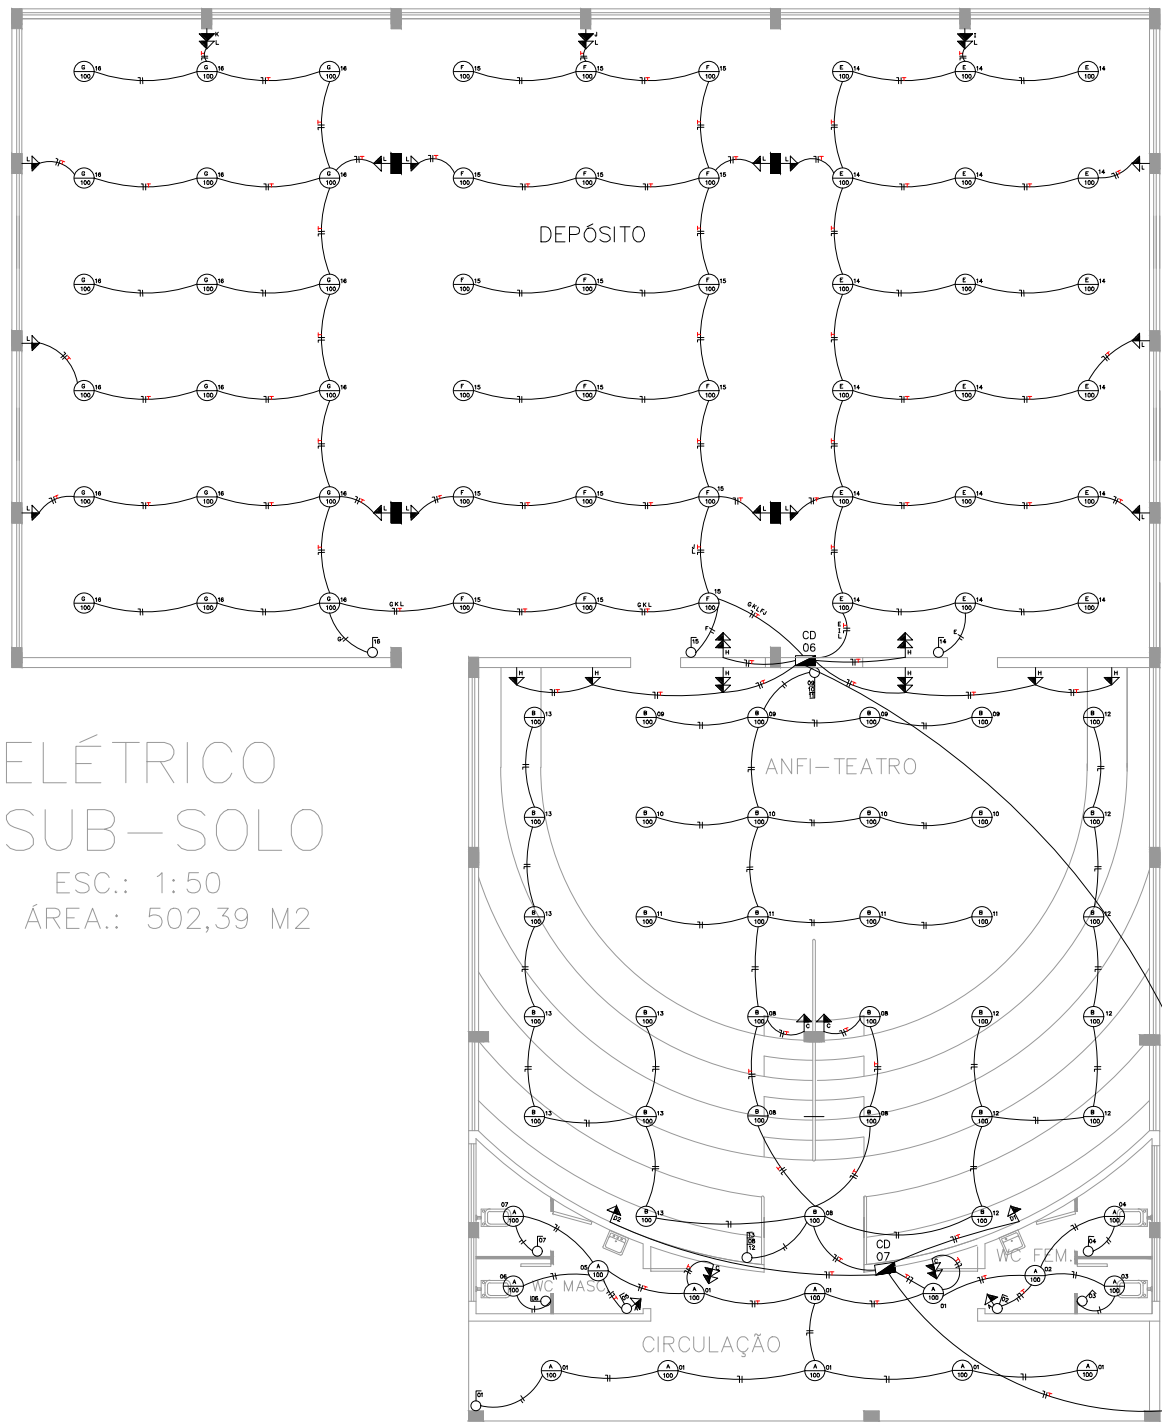

ELÉTRICO SUB-SOLO

ESC.: 1:50
ÁREA.: 502,39 M2

QUADRO DE CARGAS_ 380/220 - PÚBLICO											
Circuito	Iluminação	Tomas	Tomas. Especiais	W	Potência Total	Condutor	Disjuntor	Fase			
									W	mm2	A
A	14	1.400	2	200	1.600	1,5	10	R			
B	33	3.300			3.500	1,5	10	R			
C		6	600		600	2,5	16	R			
D1			1	2.500	2.500	4,5	20	R			
D2			1	2.500	2.500	4,5	20	R			
						10.500	2 x 10,0	50	R-N		
E	18	1.800			1.800	1,5	10	R			
F	18	1.800			1.800	1,5	10	R			
G	18	1.800			1.800	1,5	10	R			
H			12	1200	1.200	2,5	16	R			
I				1	2.000	2.000	4,5	20	R		
J				1	2.000	2.000	4,5	20	R		
K				1	2.000	2.000	4,5	20	R		
L			17	1700	1.700	2,5	16	R			
						14.300	2 x 10,0	60	R-N		

LEGENDA ELÉTRICO

- Elétrico
- Neutro (cor azul clara)
- Fase (cor laranja, preto, vermelho e cinza)
- Retorno (cor amarela)
- Terra (cor verde)
- Ponto de luz simples 100 W pertencente ao circuito "A"
- Interruptor Simples
- Interruptor Duplo
- Interruptor Triplo
- Interruptor Paralelo (total)
- Interruptor Duplo (Simples e Paralelo)
- Interruptor Intermediário
- △ Tomada Simples
- △ Tomada Simples a 1,20 m do chão
- △ Tomada Simples a 2,50 m do chão
- Campanha
- Ponto de Luz de Parede
- Tomada de Força

RÉGIS BRUGNERA

Engenheiro Civil — CREA RS254605
Av. Monsenhor João Berenguer, Santa Gema, São Domingos do Sul — RS
(54) 99662-7129

Obra: FINALIZAÇÃO CRECHE — SÃO DOMINGOS DO SUL — RS

Responsável Técnico: Eng. Civil Régis Brugnera — CREA RS254605

Proprietário: P. M. de São Domingos do Sul

Descrição:
ELÉTRICO

Escala:
Indicada

Área:
1.004,78 m2

Data:
23/06/2025

Prancha
7/13