


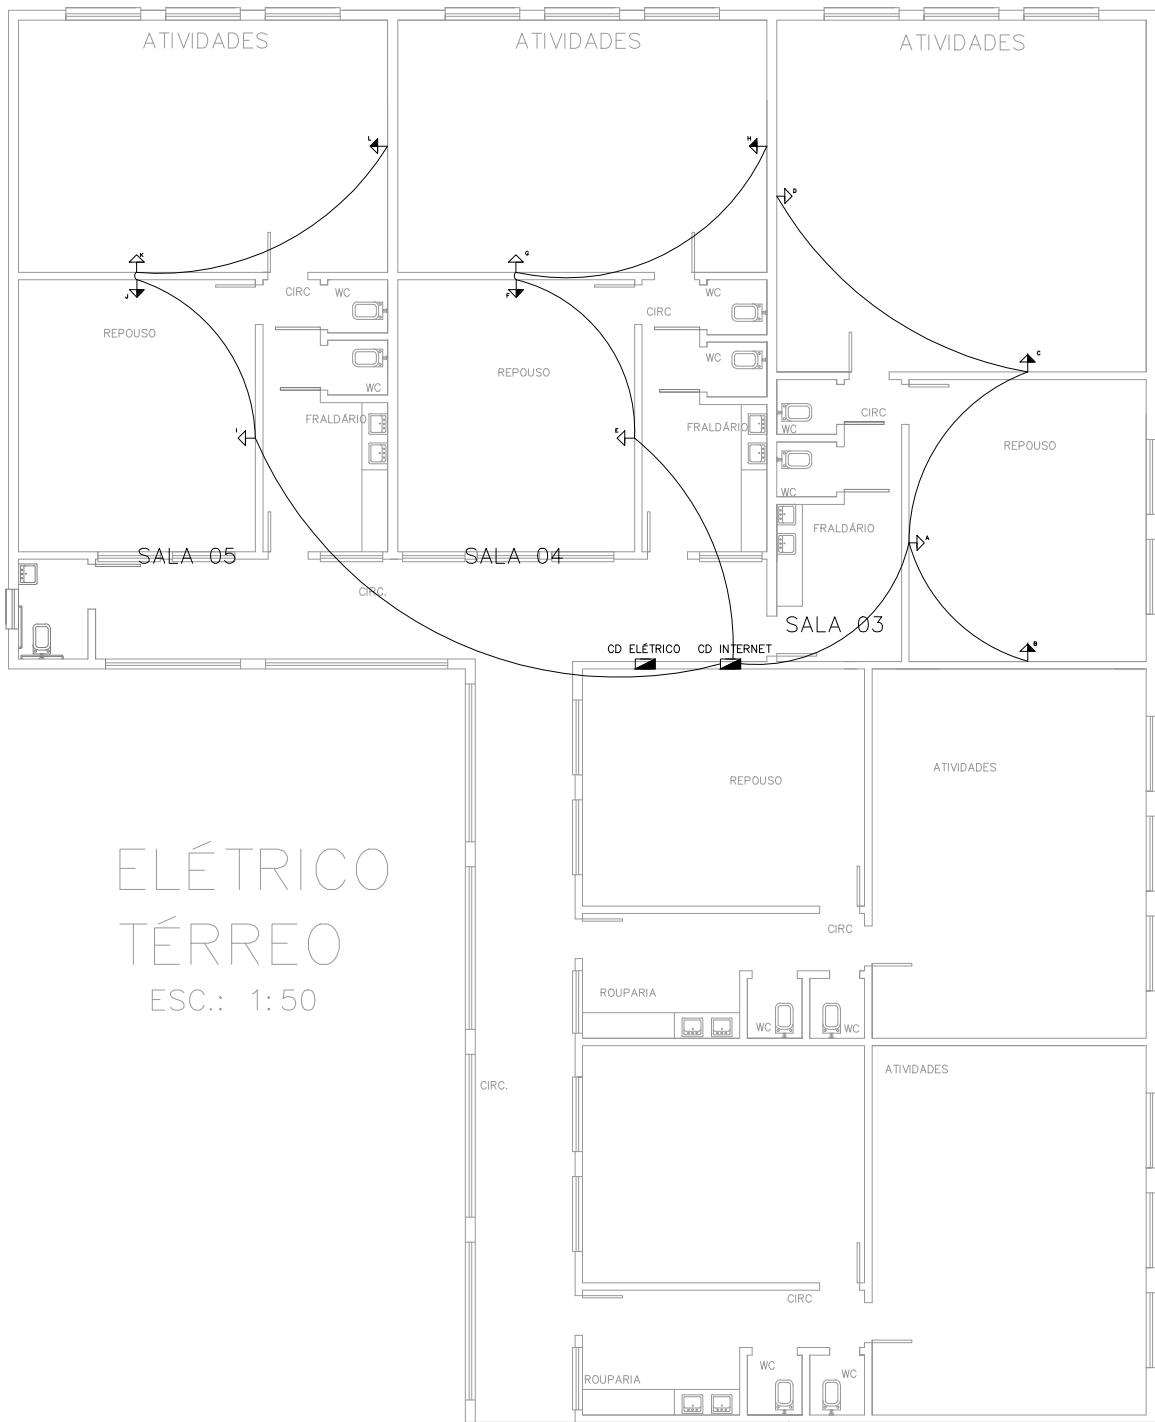

INTERNET TÉRREO

LEGENDA INTERNET

- Cabo de Rede
- Tomada RJ45 a 2,00 m do chão
- Tomada RJ45 a 0,50 m do chão

QUADRO DE REDE				
Circuito	Seq.	Flg	Quantidade	Total
SALA 03	A	1,5	17,80	55,5
	B	1,5	25,15	77,25
	C	1,5	11,80	35,40
	D	2,5	22,00	66,00
	E	4,0	5,00	15,00
SALA 04	F	4,0	10,00	30,00
	G	1,5	21,20	63,60
	H	1,5	12,80	37,80
	I	2,5	38,20	117,60
	J	4,0	8,00	27,00
SALA 05	K	4,0	12,00	36,00
	L	1,5	31,20	93,60

RÉGIS BRUGNERA

Engenheiro Civil — CREA RS254605
Av. Monsenhor João Berweg, Santa Gema, São Domingos do Sul — RS
(54) 99662-7129

Obra: FINALIZAÇÃO CRECHE — SÃO DOMINGOS DO SUL — RS

Responsável Técnico:
Eng. Civil Régis Brugnera — CREA RS254605

Proprietário:
P. M. de São Domingos do Sul

Descrição:
ELÉTRICO

Prancha:
8/13

Escala:
Indicada

Área:
1.004,78 m2

Data:
23/06/2025