


REDE/INTERNET
SUB-SOLO
ESC.: 1:50
ÁREA.: 502,39 M2

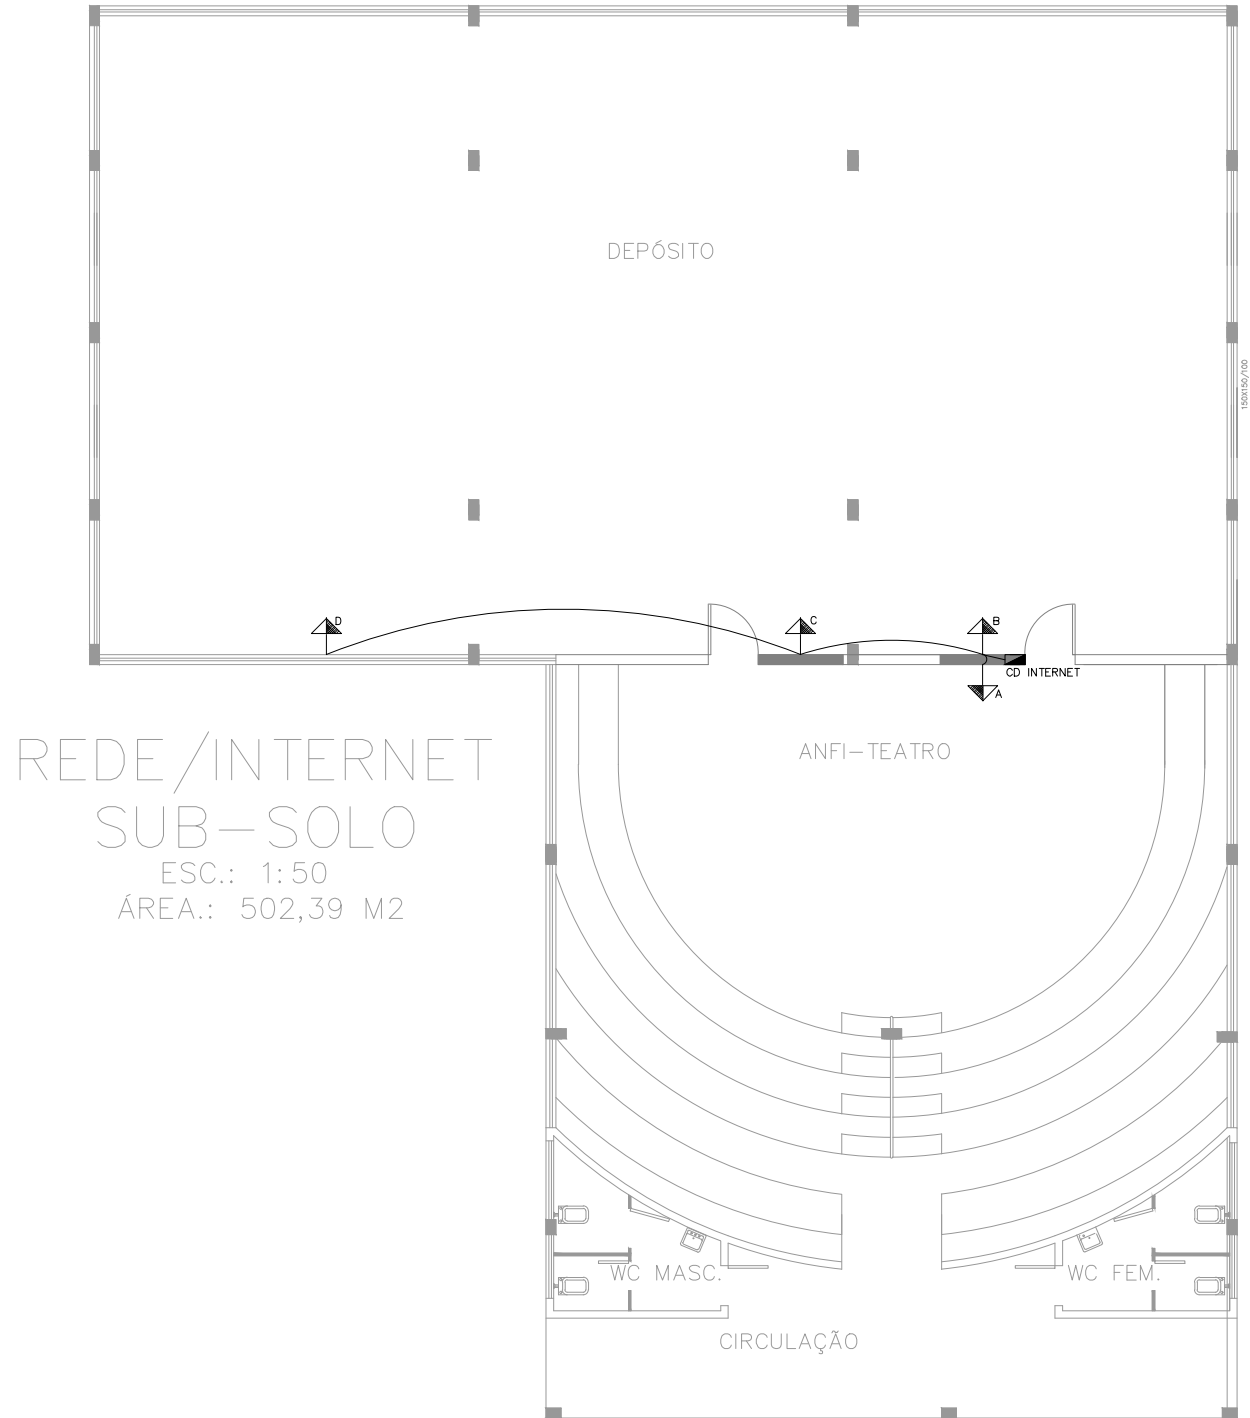

LEGENDA INTERNET

- Cabo de Rede
- Tomada RJ45 a 2,00 m do chão
- Tomada RJ45 a 0,50 m do chão

RÉGIS BRUGNERA		Engenheiro Civil — CREA RS254605 Av. Monsenhor João Berwegni, Santa Gema, São Domingos do Sul — RS (54) 99662-7129	
Obra: FINALIZAÇÃO CRECHE — SÃO DOMINGOS DO SUL — RS			
Responsável Técnico: Eng. Civil Régis Brugnera — CREA RS254605		Proprietário: P. M. de São Domingos do Sul	
Descrição: REDE E INTERNET		Prancha: 9/13	
Escala: Indicada	Área: 1.004,78 m2	Data: 23/06/2025	