


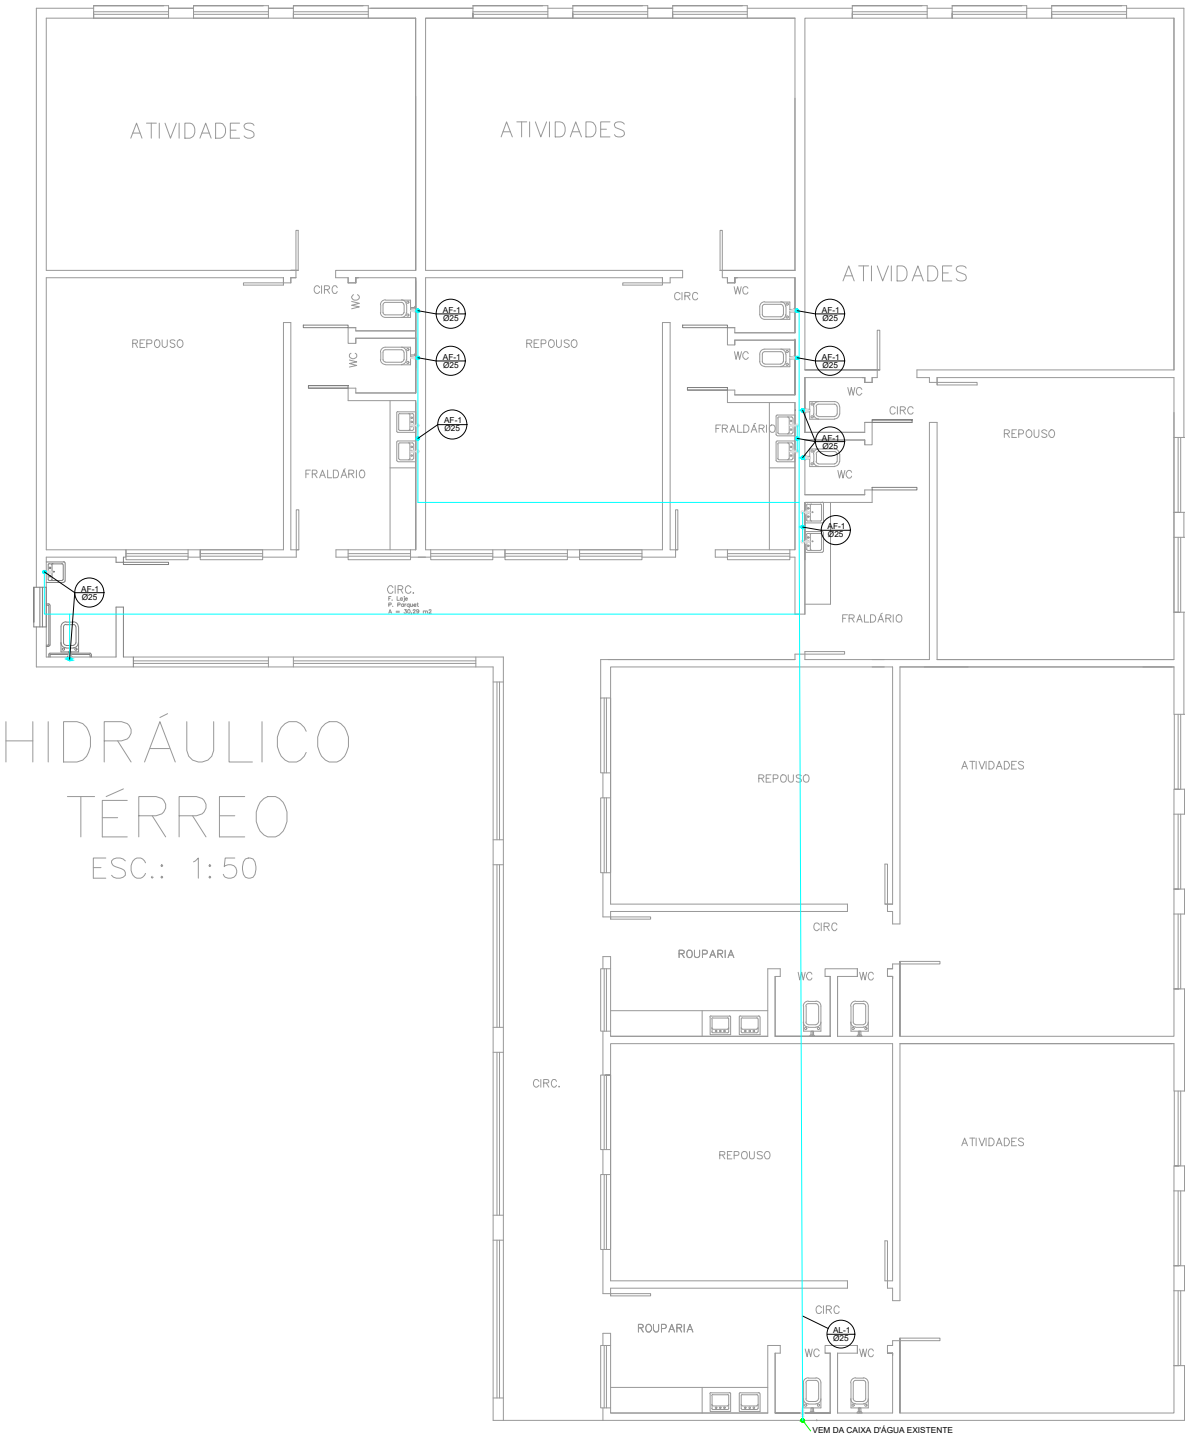

HIDRÁULICO
TÉRREO
ESC.: 1:50

LEGENDA

PVC ÁGUA FRIA

ALIMENTAÇÃO
(ÁGUA FRIA)

LEGENDA HIDRÁULICO

- Tubulação de Água Fria
- Tubulação de Água Quente
- Tubulação Esgoto
- Colete Sifonado DN 150 mm
- Colete de Ovarios DN 250 mm
- Raio Seco DN 100 mm
- Colete de Água Fria
- Diâmetro
- Colete de Injeção s/Trampo 45x60 cm
- Colete de Injeção s/Trampo 45x60 cm
- Tubo de Sudo Plástico
- Diâmetro
- Tubo de Sudo Exposto
- Diâmetro
- Tubo de Ventilação
- Diâmetro
- Fossa Sêptica
- Colete de Injeção s/Trampo 45x60 cm
- Colete de Injeção s/Trampo 45x60 cm

RÉGIS
BRUGNERA

Engenheiro Civil – CREA RS254605
Av. Monsenhor João Berweg, Santa Gema, São Domingos do Sul – RS
(54) 99662-7129

Obra: FINALIZAÇÃO CRECHE – SÃO DOMINGOS DO SUL – RS

Responsável Técnico:
Eng. Civil Régis Brugnera CREA RS254605

Proprietário:
P. M. de São Domingos do Sul

Descrição:
HIDRÁULICO

Prancha
10/13

Escala:
Indicada

Área:
1,004,78 m2

Data:
23/06/2025

VEM DA CAIXA D'ÁGUA EXISTENTE