


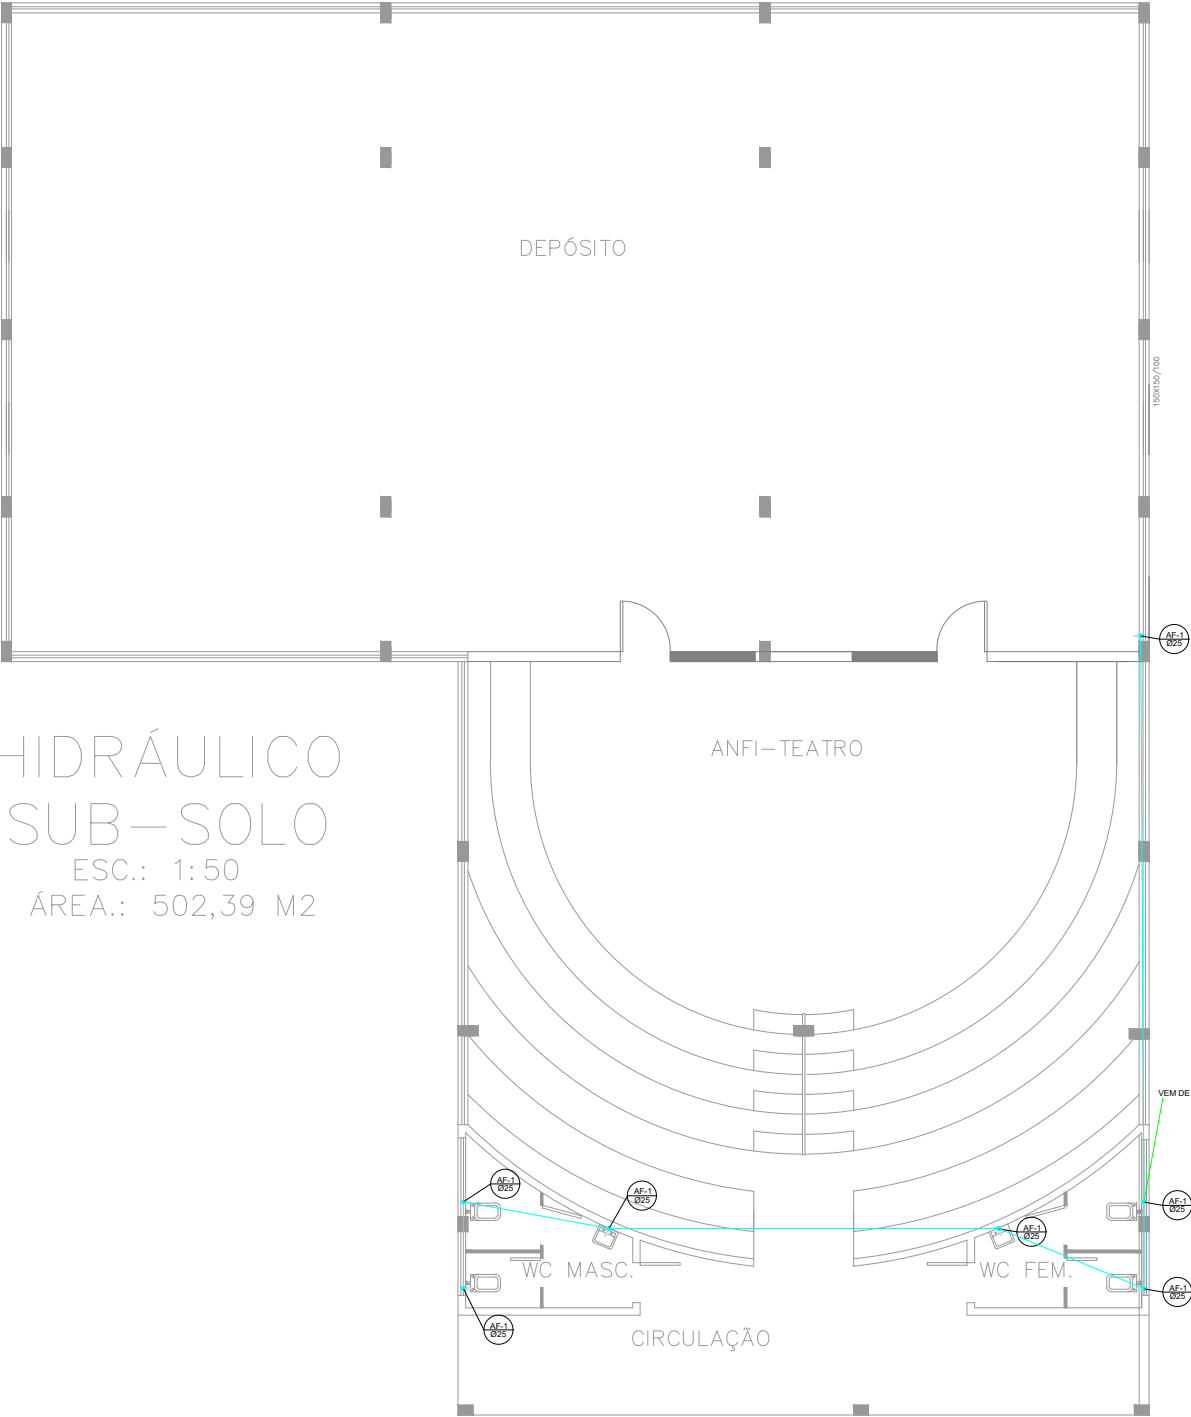

HIDRÁULICO
SUB-SOLO
ESC.: 1:50
ÁREA.: 502,39 M2

LEGENDA

PVC ÁGUA FRIA

ALIMENTAÇÃO
(ÁGUA FRIA)

LEGENDA HIDRÁULICO

Tubulação de Água Fria

Tubulação de Água Quente

Tubulação Exposta

Colete Sifonado DN 100 mm

Colete de Queda DN 250 mm

Rolo Seco DN 100 mm

Colete de Água Fria

Número

Colete de Inspeção c/Tampa 45x60 cm

Colete de Inspeção c/Tampa 45x60 cm

Tubo de Queda Pluvial

Diâmetro

Tubo de Queda Exposto

Diâmetro

Tubo de Ventilação

Diâmetro

Fossa Sêptica

Colete de Inspeção c/Tampa 45x60 cm

Colete de Inspeção c/Tampa 45x60 cm

RÉGIS
BRUGNERA

Engenheiro Civil – CREA RS254605
Av. Monsenhor João Berwegni, Santa Gema, São Domingos do Sul – RS
(54) 99662-7129

Obra: FINALIZAÇÃO CRECHE – SÃO DOMINGOS DO SUL – RS

Responsável Técnico:
Eng. Civil Régis Brugnara CREA RS254605

Proprietário:
P. M. de São Domingos do Sul

Descrição:
HIDROSSANITÁRIO

Prancha
11/13

Escala:
Indicada

Área:
1,004,78 m2

Data:
23/06/2025