


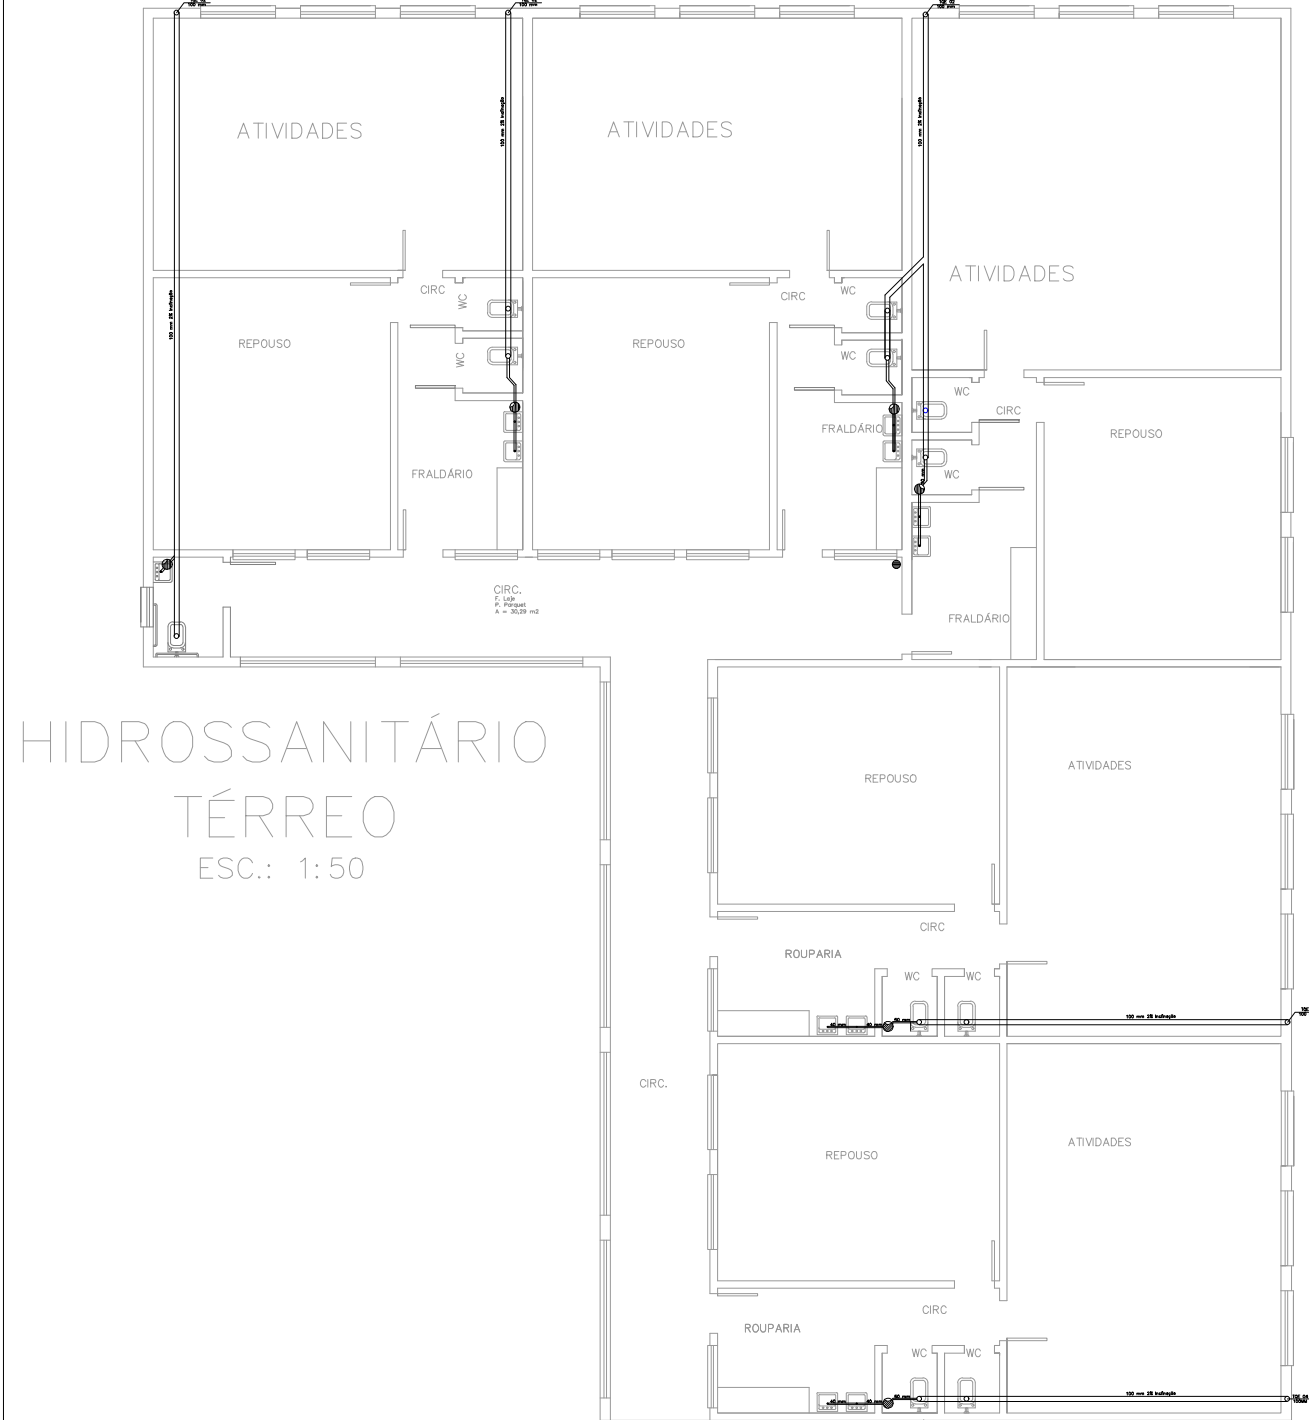

HIDROSSANITÁRIO
TÉRREO
ESC.: 1:50

LEGENDA HIDRÁULICO

- Tubulação de Água Fria
- Tubulação de Água Quente
- Tubulação Esgoto
- Colete Simples DN 100 mm
- Colete de Queda DN 250 mm
- Roto Seco DN 100 mm
- Colete de Água Fria
- Número
- Colete de Inspeção c/ Grelha 45x60 cm
- Colete de Inspeção c/ Tampa 45x60 cm
- Tubo de Queda Pluvial
- 250-mm
- Tubo de Queda Esgoto
- Diâmetro
- Tubo de Ventilação
- Diâmetro
- Fossa Sêptica
- Colete de Inspeção c/ Grelha 45x60 cm
- Colete de Inspeção c/ Tampa 45x60 cm

RÉGIS
BRUGNERA

Engenheiro Civil – CREA RS254605
Av. Monsenhor João Berwegni, Santa Gema, São Domingos do Sul – RS
(54) 99662-7129

Obra: FINALIZAÇÃO CRECHE – SÃO DOMINGOS DO SUL – RS

Responsável Técnico:
Eng. Civil Régis Brugnera CREA RS254605

Proprietário:
P. M. de São Domingos do Sul

Descrição:
HIDROSSANITÁRIO

Prancha
12/13

Escala:
Indicada

Área:
1.004,78 m2

Data:
23/06/2025