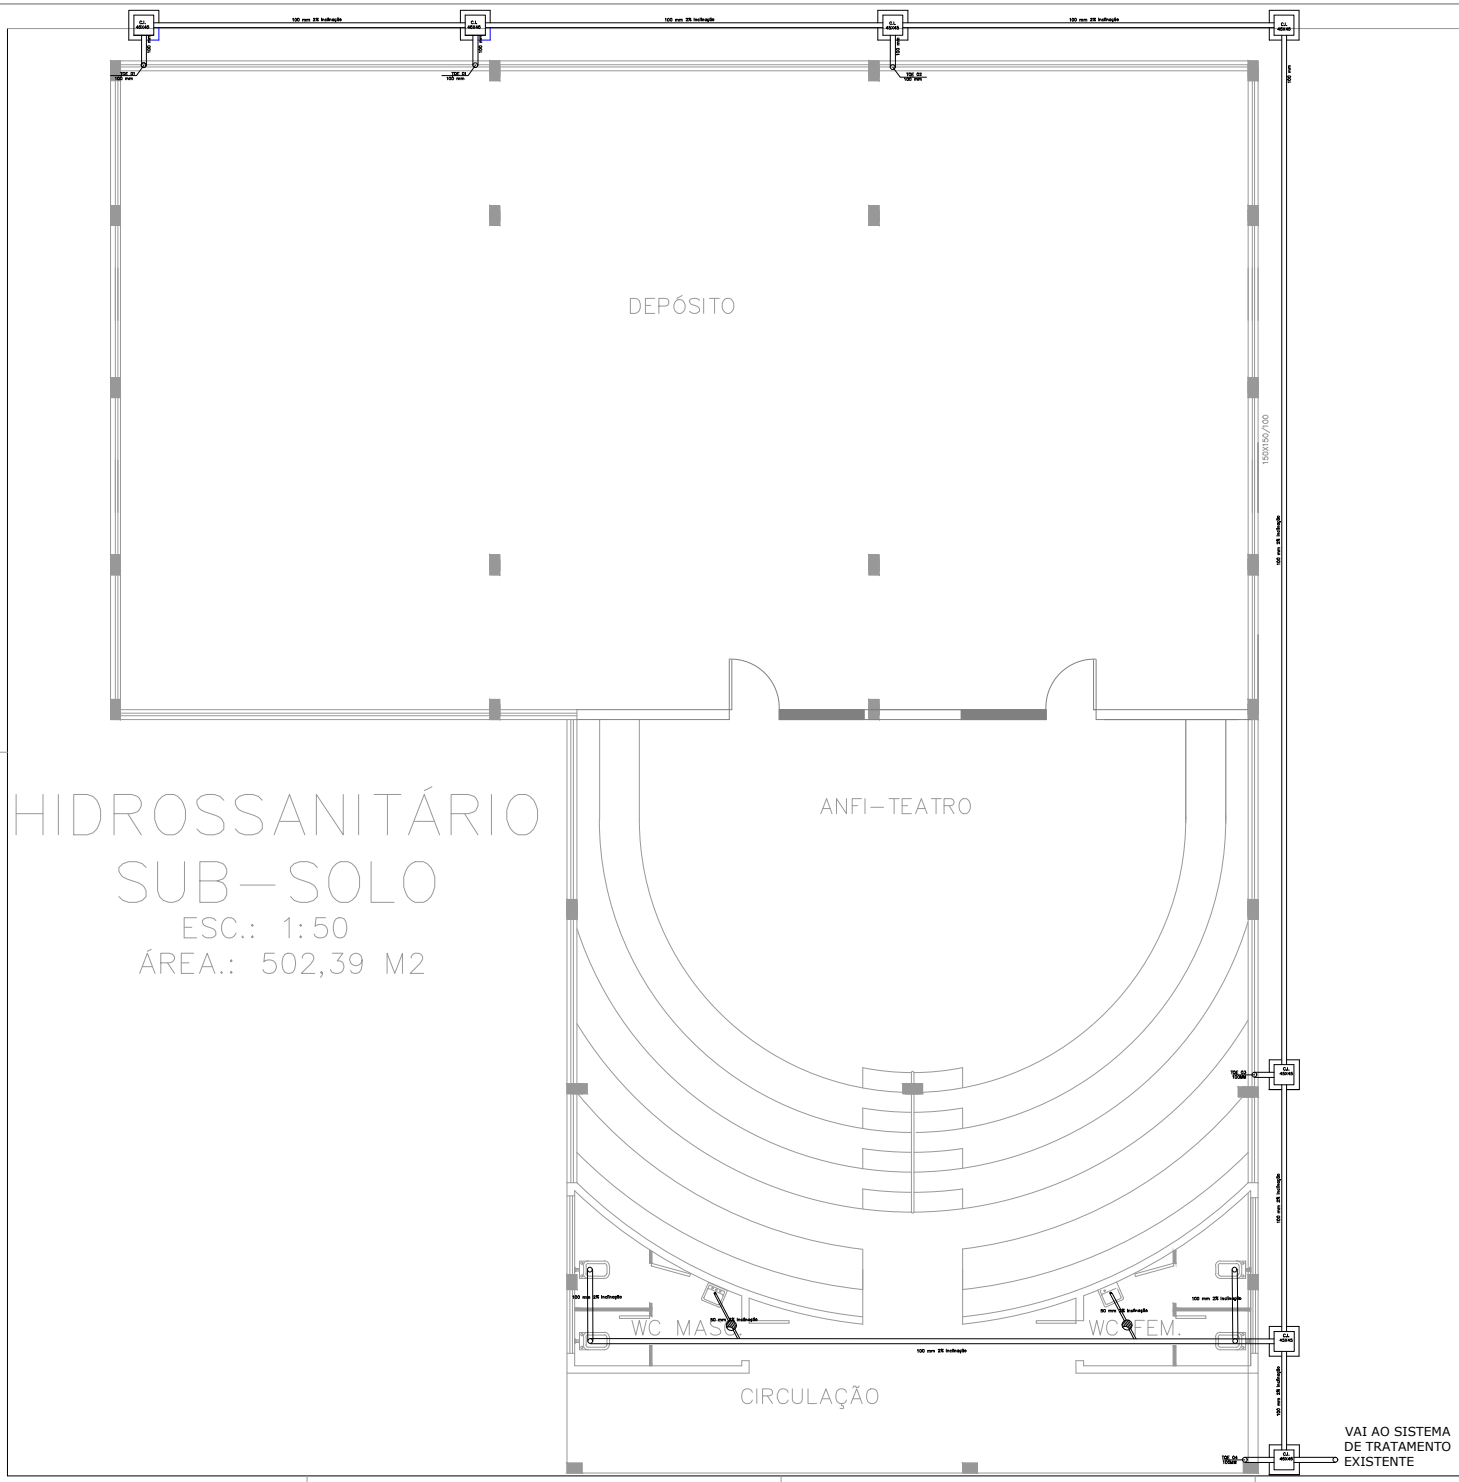

HIDROSSANITÁRIO
SUB–SOLO

ESC.: 1:50

ÁREA.: 502,39 M2

LEGENDA HIDRÁULICO

- Tubulação de Água Fria
- Tubulação de Água Quente
- Tubulação Esgoto
- Caixa Sifonada DN 150 mm
- Caixa de Gordura DN 250 mm
- Ralo Seco DN 100 mm
- Coluna de Água Fria — Número
- Caixa de Inspeção c/Grelha 40x60 cm
- Caixa de Inspeção c/Tampa 45x60 cm
- Tubo de Queda Pluvial — Diâmetro
- Tubo de Queda Esgoto — Diâmetro
- Tubo de Ventilação — Diâmetro
- Fossa Séptica
- Caixa de Inspeção c/Grelha 45x60 cm
- Caixa de Inspeção c/Tampa 45x60 cm

RÉGIS BRUGNERA

Engenheiro Civil – CREA RS254605
Av. Monsenhor João Benvegnú,Santa Gema, São Domingos do Sul – RS
(54) 99662-7129

Obra: FINALIZAÇÃO CRECHE – SÃO DOMINGOS DO SUL – RS

Responsável Técnica:
Eng. Civil Régis Brugnera CREA RS254605

Proprietário:
P. M. de São Domingos do Sul

Descrição: HIDROSSANITÁRIO

Escala:	Área:	Data:	Prancha
Indicada	1.004,78 m2	23/06/2025	13/13