


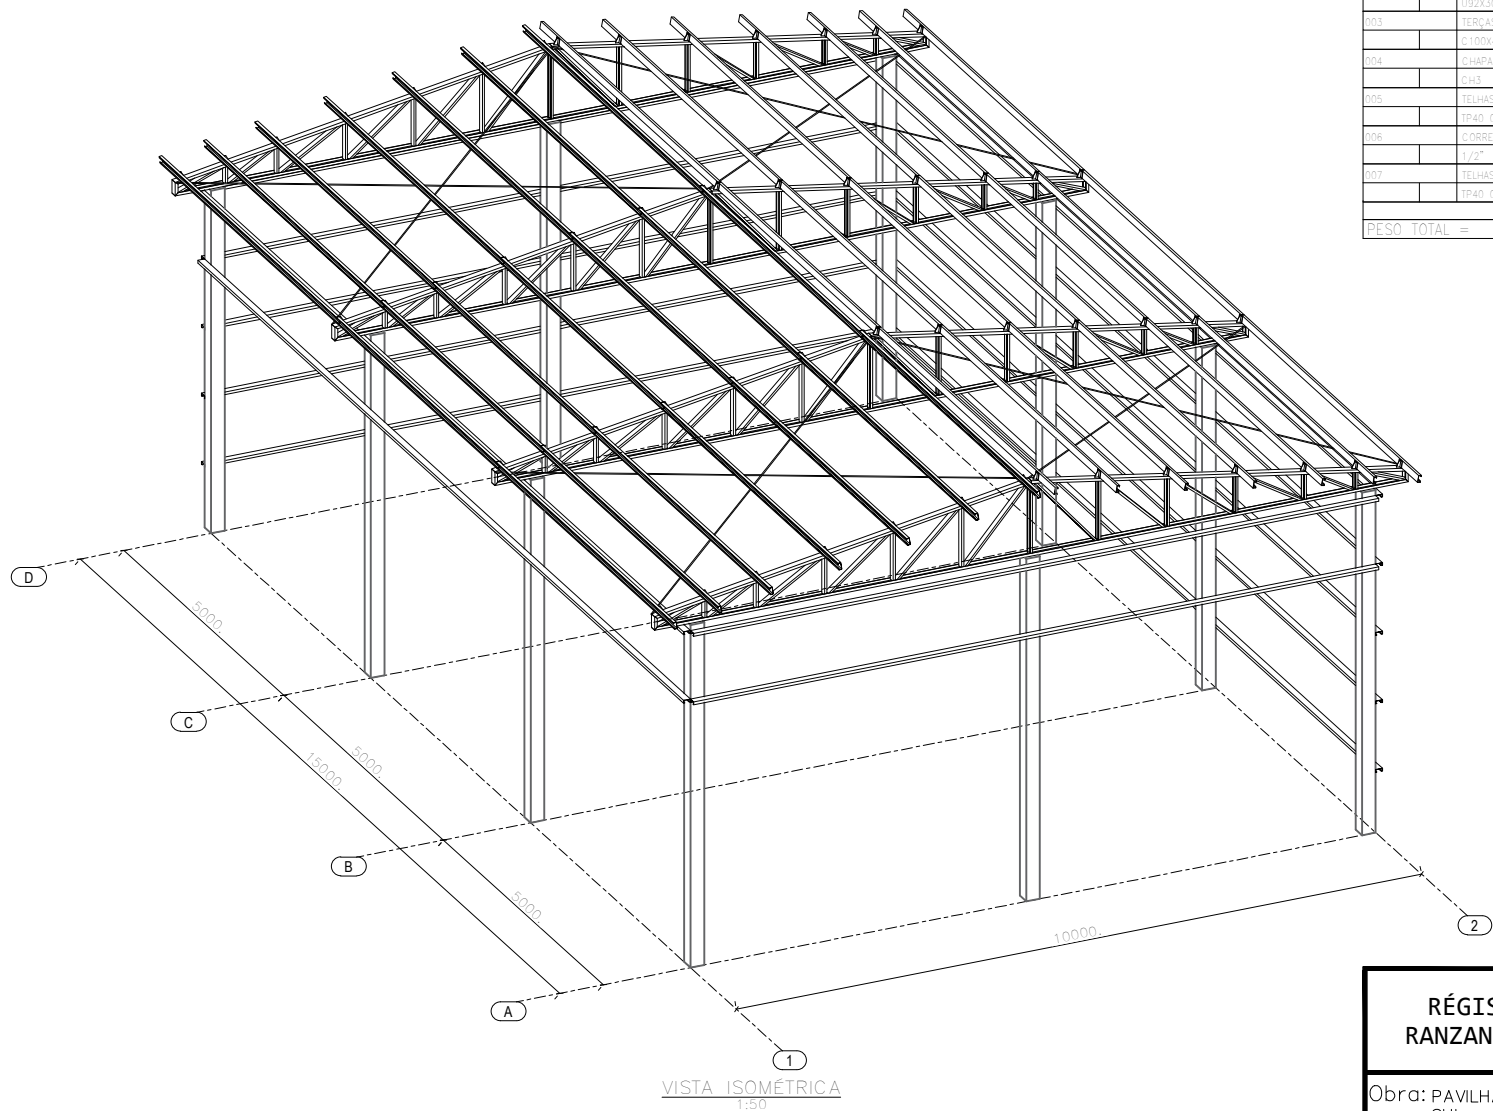

LISTA DE MATERIAL								
POS	QTD	DESCRIÇÃO	COMP.(m)	MATERIAL	PESO (kgf)		SUP. (m2)	NOTAS
					UNIT.	TOTAL		
001		BALIZAS						
		10100x40x3	80,18	A36	4,01	361,60		
002		DIAGONAIS E MONTANTES						
		100x30x2	70,09	A36	2,60	205,60		
003		TERÇAS						
		2100x40x17x3	401,52	A36	4,58	1838,96		
004		CHAPAS DE LIGAÇÃO						
		CH3	0,7 m²	A36	23,8	16,10		
005		TELHAS ALUMINICO						
		TP40 0,50	184,54 m²	ZINCADO	4,50	847,04		
006		CORRENTES BORDAS						
		1/2"	80,00 m	A36	0,20	59,8		
007		TELHAS ALUMINICO						
		TP40 0,43	210 m²	ZINCADO	4,13	867,3		
PESO TOTAL =					4.196,4 kg			

RÉGIS JUNIOR
RANZAN BRUGNERA

Engenheiro Civil – CREA RS254605
Rua Monsenhor João Benvegnú, Santa Gema
São Domingos do Sul – RS
(54) 996627129

Obra: PAVILHÃO 15X10
SUL – RS

, SÃO DOMINGOS DO

Responsável Técnico:
Eng. Civil Régis Junior Ranzan Brugnera
CREA RS235071

Proprietário:
Prefeitura Municipal de São Domingos do Sul

Descrição: VISTA ISOMÉTRICA

Prancha

Escala: 1 : 50

Área: 150.00 m²

Data: 28 / 02 /2024

2/9