


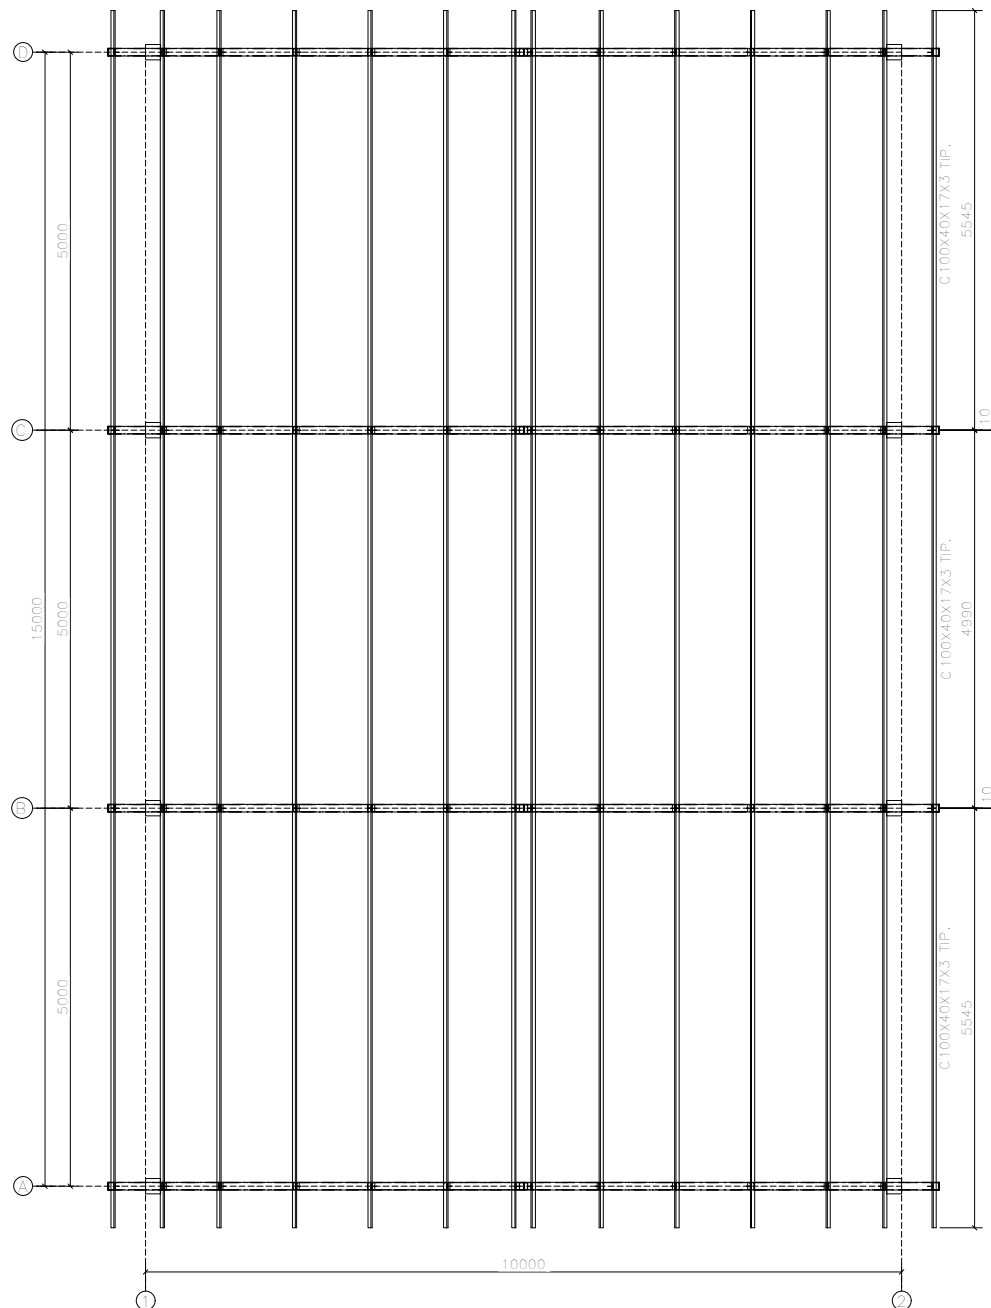

PLANTA LOCAÇÃO DE TERÇAS DE COBERTURA
1:50

RÉGIS JUNIOR
RANZAN BRUGNERA

Engenheiro Civil – CREA RS254605

Rua Monsenhor João Benvegnú, Santa Gema
São Domingos do Sul – RS
(54) 996627129

Obra: PAVILHÃO 15X10
SUL – RS

, SÃO DOMINGOS DO

Responsável Técnico:
Eng. Civil Régis Junior Ranzan Brugnera
CREA RS235071

Proprietário:
Prefeitura Municipal de São Domingos do
Sul

Descrição: PLANTA LOCAÇÃO DE TERÇAS DE COBERTURA

Prancha

Escala: 1 : 50

Área: 150.00 m²

Data: 28 / 02 /2024

3/9