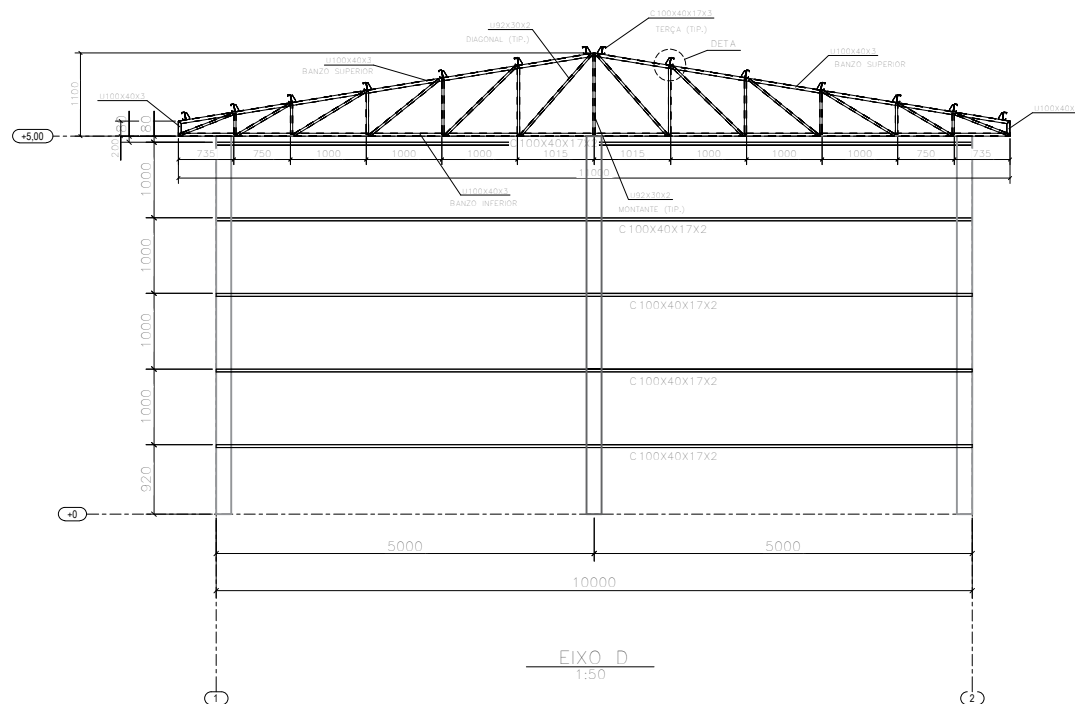
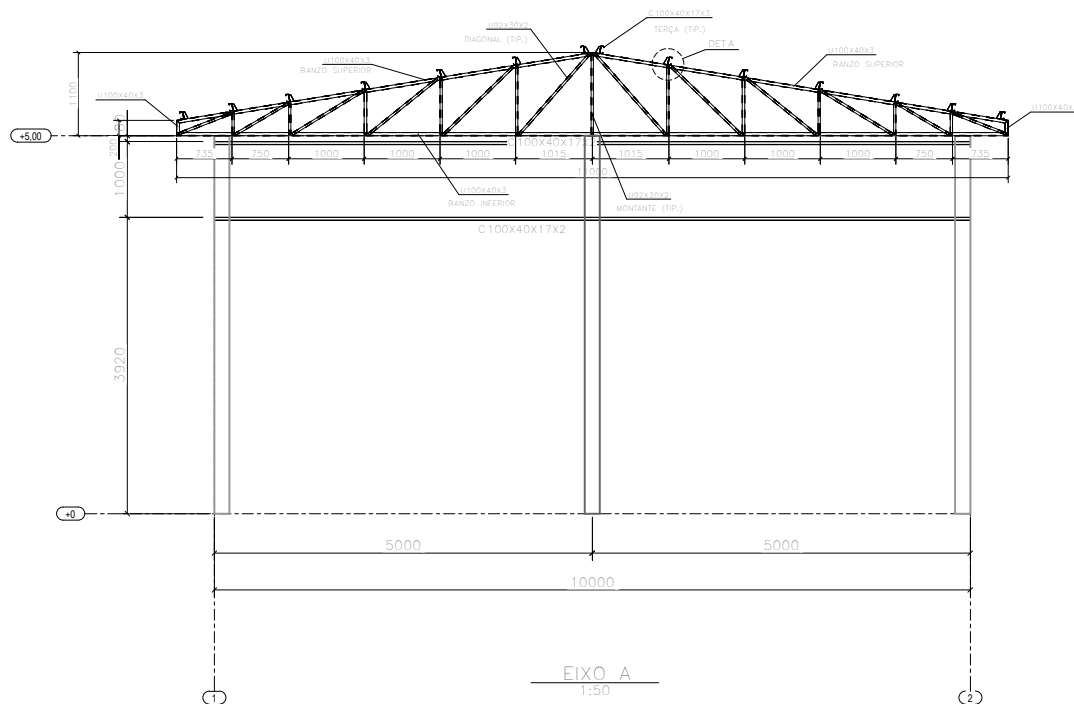


RÉGIS JUNIOR
RANZAN BRUGNERA

Engenheiro Civil – CREA RS254605
Rua Monsenhor João Benvegnú, Santa Gema
São Domingos do Sul – RS
(54) 996627129

Obra: PAVILHÃO 15X10
SUL – RS

, SÃO DOMINGOS DO

Responsável Técnico:
Eng. Civil Régis Junior Ranzan Brugnera
CREA RS235071

Proprietário:
Prefeitura Municipal de São Domingos do
Sul

Descrição: EIXOS A & D

Prancha

Escala: 1 : 35

Área: 150.00 m²

Data: 28 / 02 /2024

5/9