
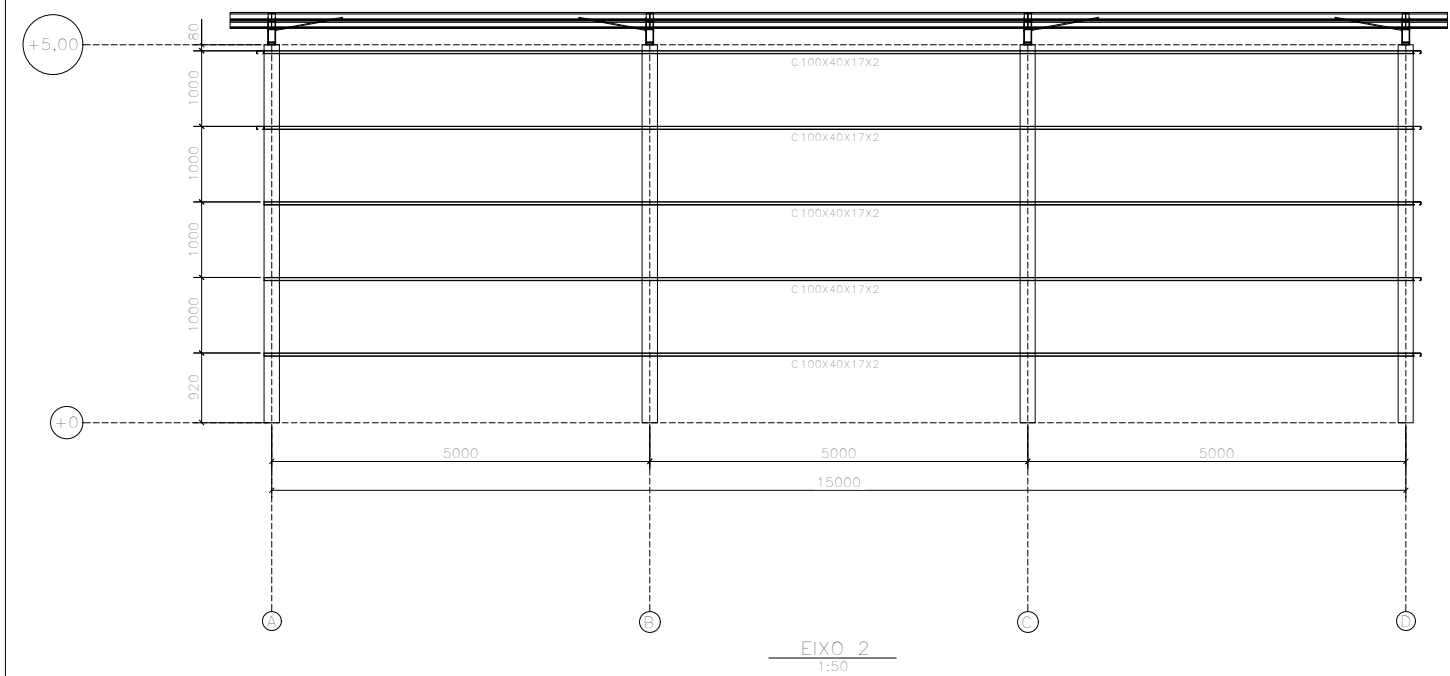


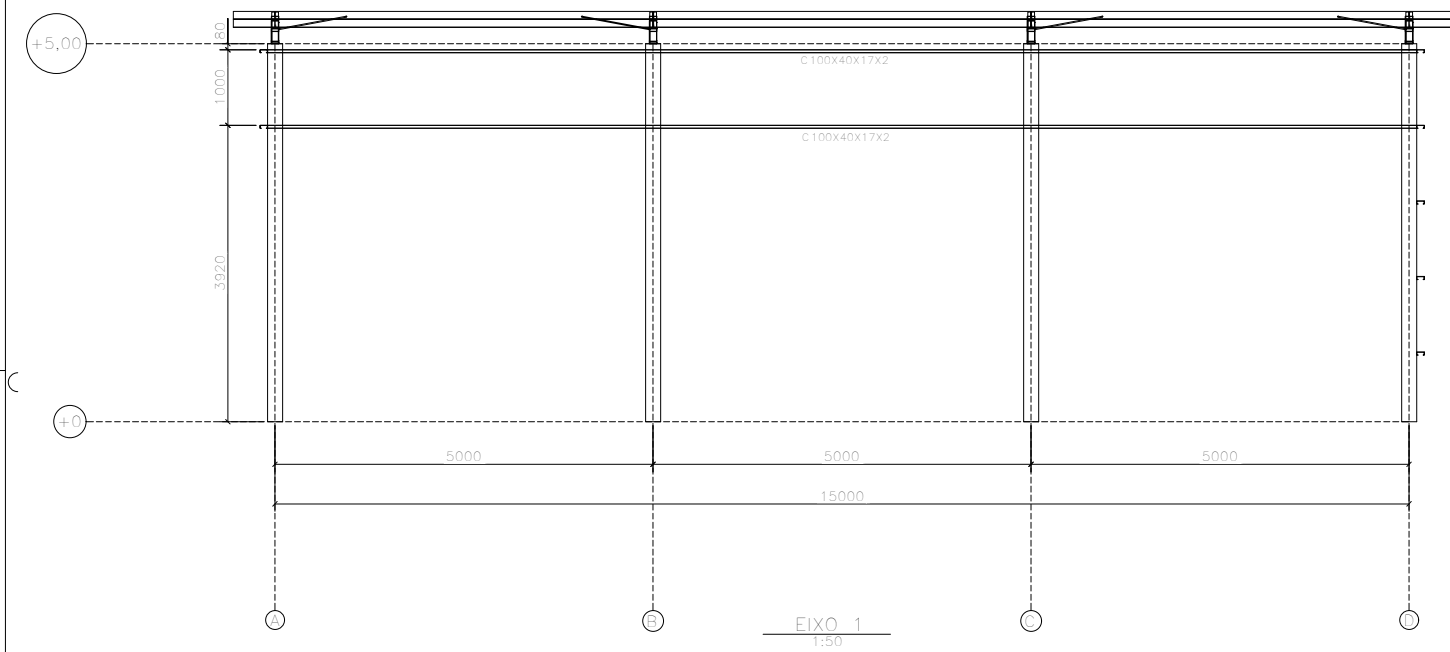

RÉGIS JUNIOR RANZAN BRUGNERA		Engenheiro Civil – CREA RS254605	
Rua Monsenhor João Benvegnú, Santa Gema		São Domingos do Sul – RS	
(54) 996627129			
Obra: PAVILHÃO 15X10 SUL – RS		, SÃO DOMINGOS DO	
Responsável Técnico: Eng. Civil Régis Junior Ranzan Brugnera CREA RS235071		Proprietário: Prefeitura Municipal de São Domingos do Sul	
Descrição: EIXOS 1 & 2		Prancha	
Escala: 1 : 35	Área: 150.00 m²	Data: 28 / 02 /2024	