


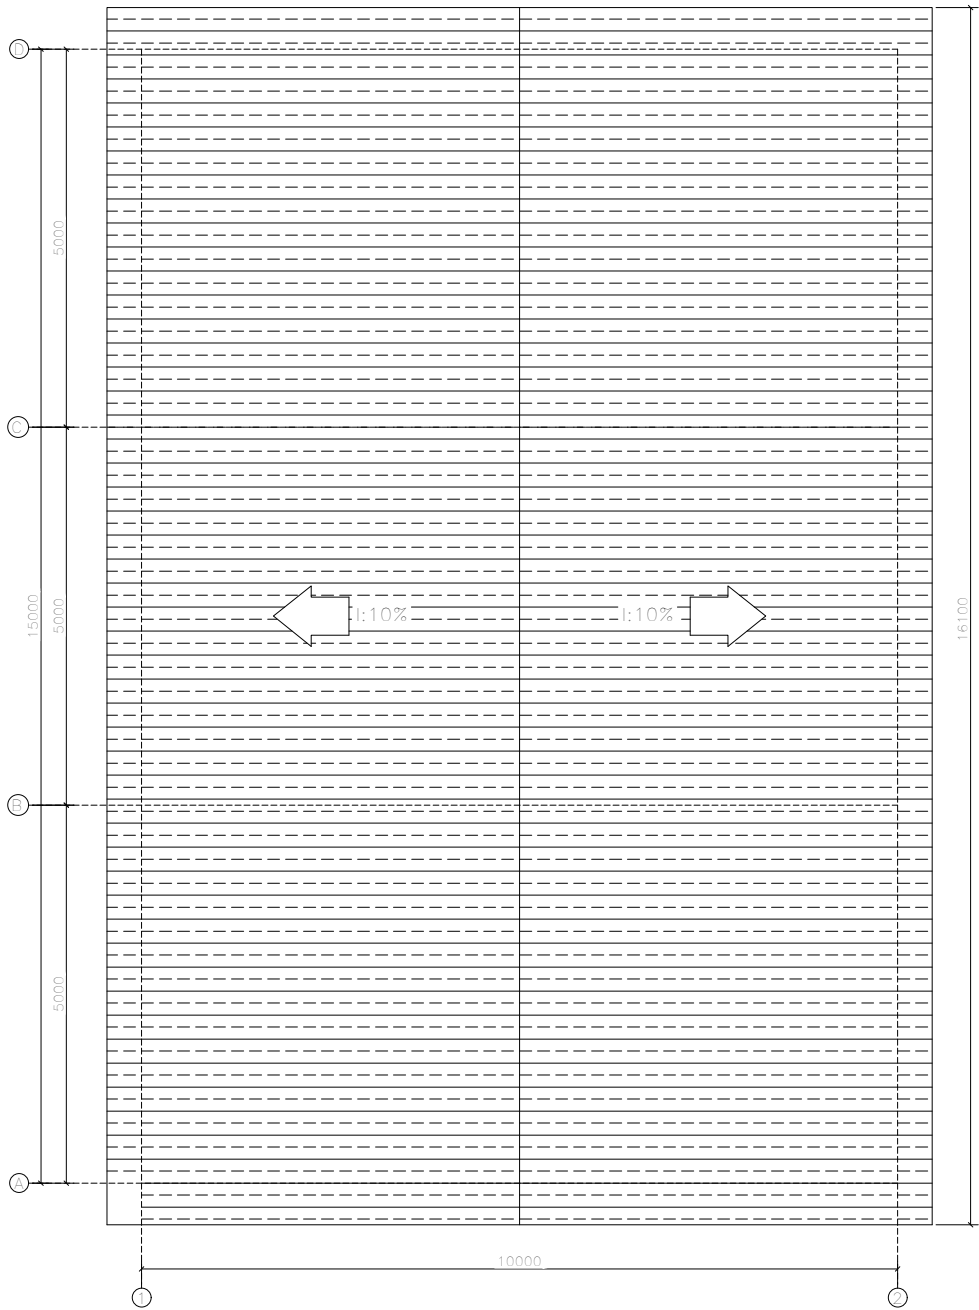

PLANTA COBERTURA
1:50

LISTA DE MATERIAL							
POS	QTD	DESCRIÇÃO	COMP.(m)	MATERIAL	PESO (kgf)		NOTAS
					UNIT.	TOTAL	
001		BALZOS					
		U100X40X3	90,18	A36	4,01	361,60	
002		DIAGONAS E MONTANTES					
		U92X30X2	70,09	A36	2,60	205,60	
003		TERÇAS					
		C100X40X17X3	225,12	A36	4,58	1031,00	
004		CHAPAS DE LIGAÇÃO					
		CH3	0,7 m²	A36	23,8	16,10	
005		TELHAS ALUMINICO					
		TP40 0,50	184,54 m²	ZINCOADO	4,59	847,04	
PESO TOTAL =					2461,34kg		

RÉGIS JUNIOR

RANZAN BRUGNERA

Engenheiro Civil – CREA RS254605

Rua Monsenhor João Benvenhú, Santa Gema

São Domingos do Sul – RS

(54) 996627129

Obra: PAVILHÃO 15X10

SUL – RS

_____, SÃO DOMINGOS DO

Responsável Técnico:

Eng. Civil Régis Junior Ranzan Brugnera

CREA RS235071

Proprietário:

Prefeitura Municipal de São Domingos do Sul

Descrição:

PLANTA DA COBERTURA

Prancha

Escala:

1 : 50

Área:

150.00 m²

Data:

28 / 02 /2024

7/9