

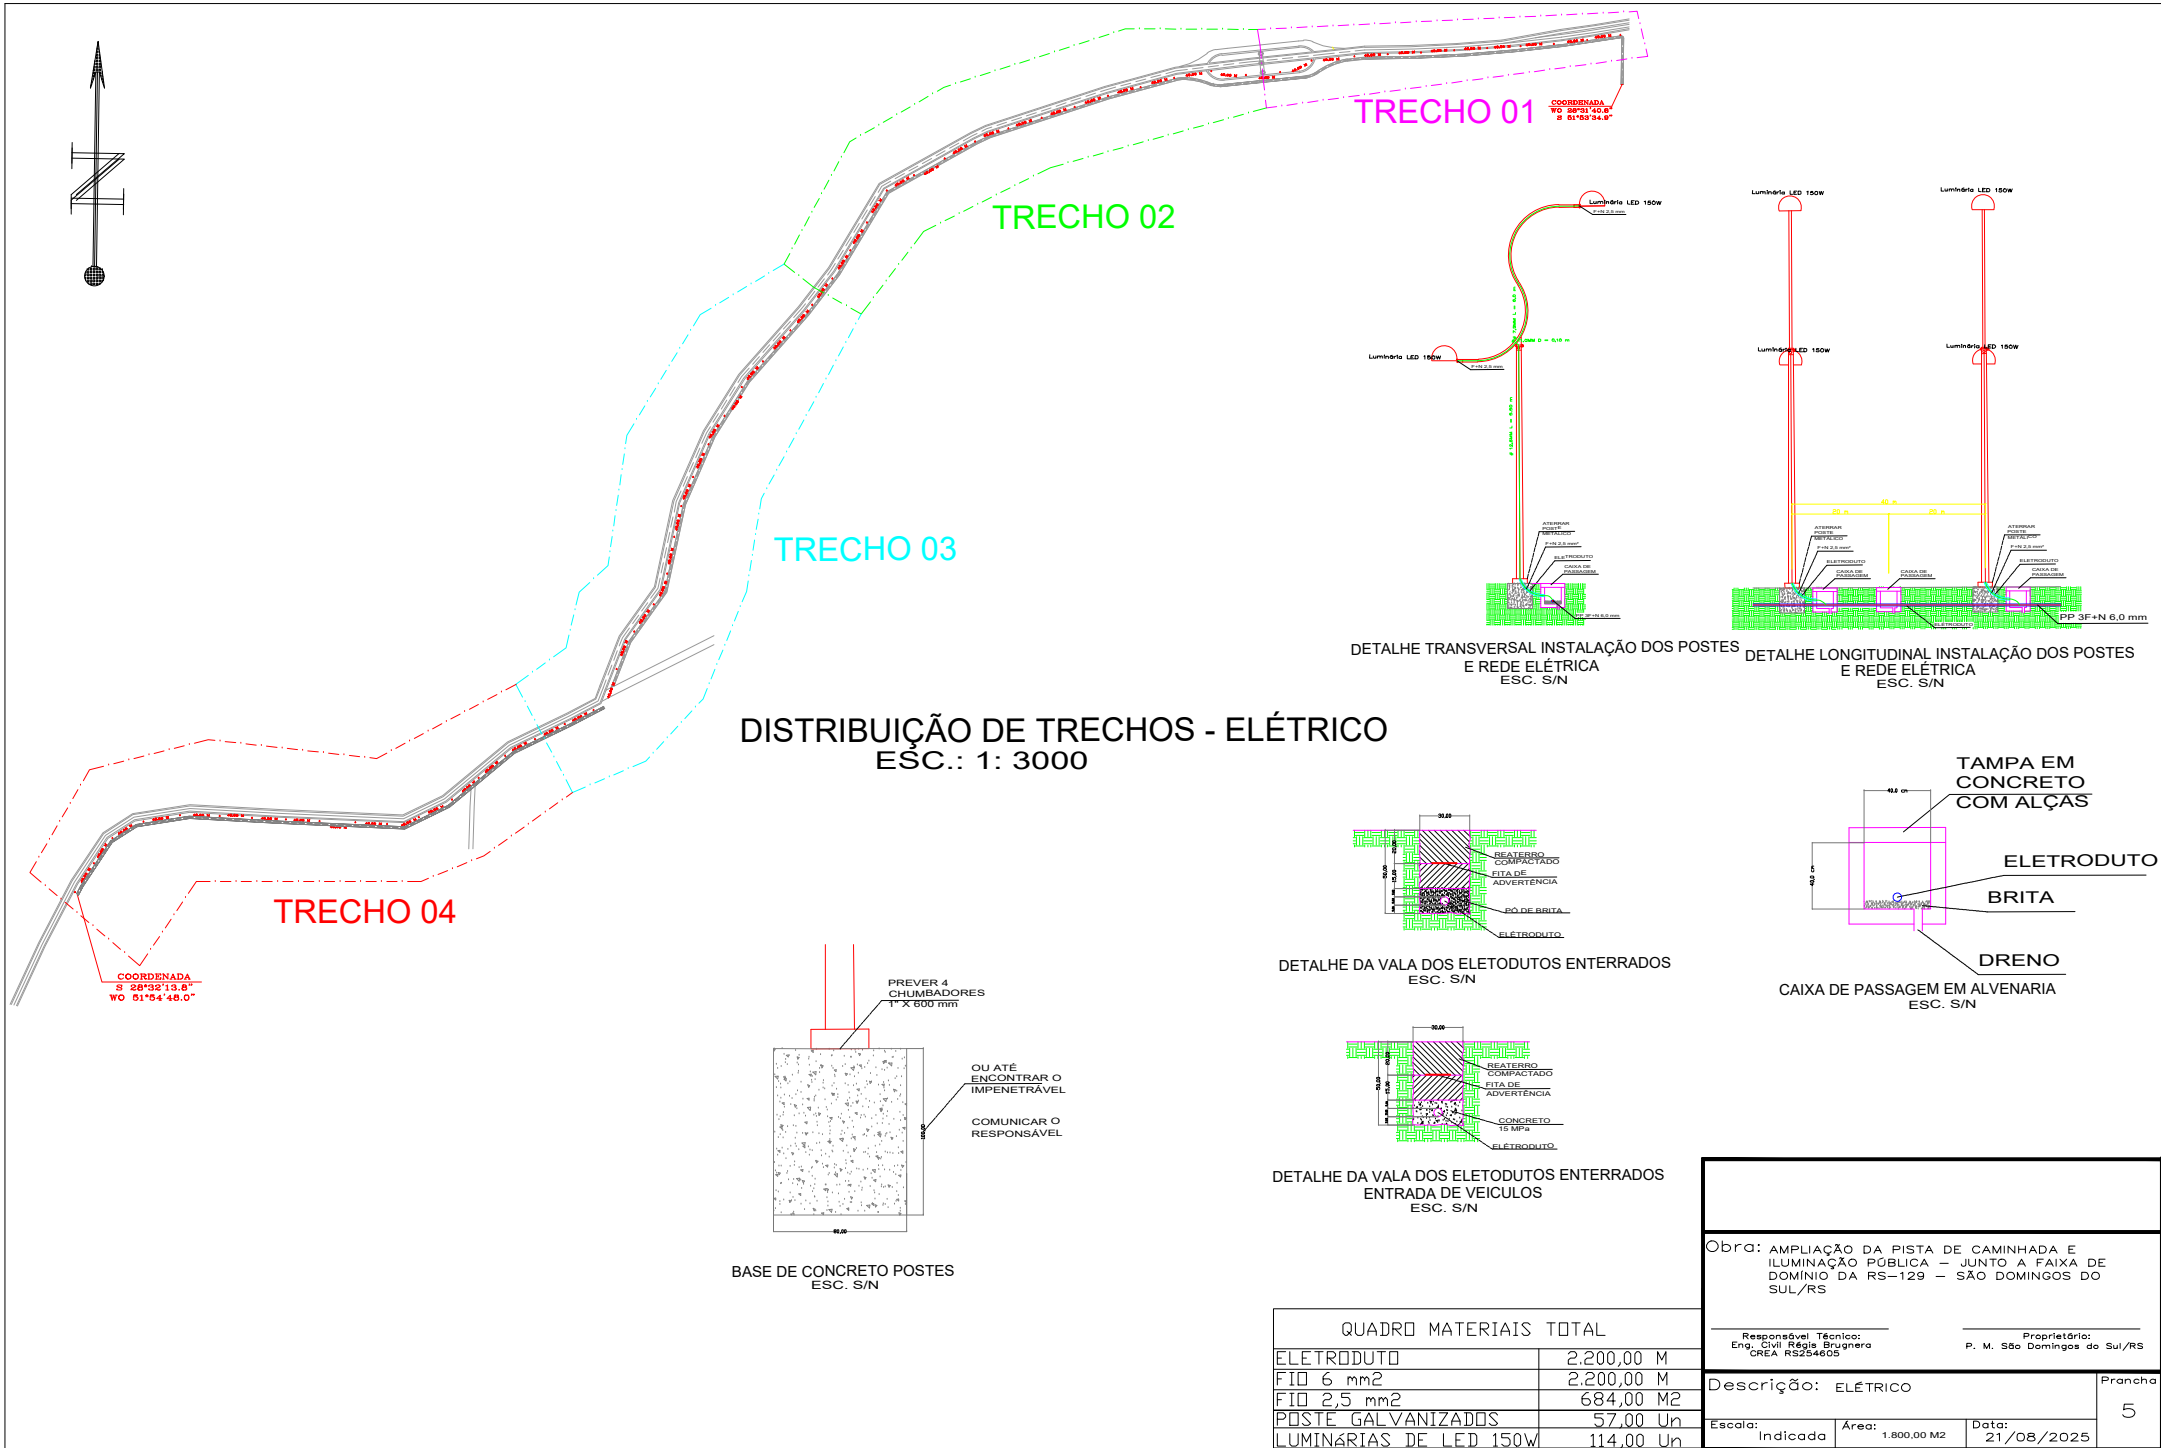
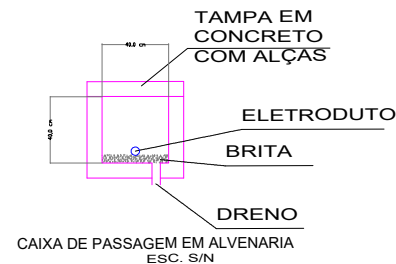


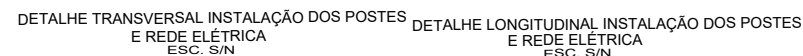

BASE DE CONCRETO POSTES
ESC. S/N

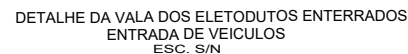

QUADRO MATERIAIS TOTAL	
ELETRODUTO	2.200,00 M
FIO 6 mm2	2.200,00 M
FIO 2,5 mm2	684,00 M
POSTE GALVANIZADOS	57,00 U
LUMINÁRIAS DE LED 150W	114,00 U

Obra: AMPLIAÇÃO DA PISTA DE CAMINHADA E
ILUMINAÇÃO PÚBLICA - JUNTO A FAIXA DE
DOMÍNIO DA RS-129 - SÃO DOMINGOS DO
SUL/RS

Responsável Técnico:
Eng. Civil Régis Brugnara
0251.00051005

Proprietário:
P. M. São Domingos do Sul/RS

Descrição:	ELÉTRICO
------------	----------

Escala:
Indicada

Area:	1.800,00 M2
-------	-------------

Data:	21/08/2025
-------	------------

Prancha

5