
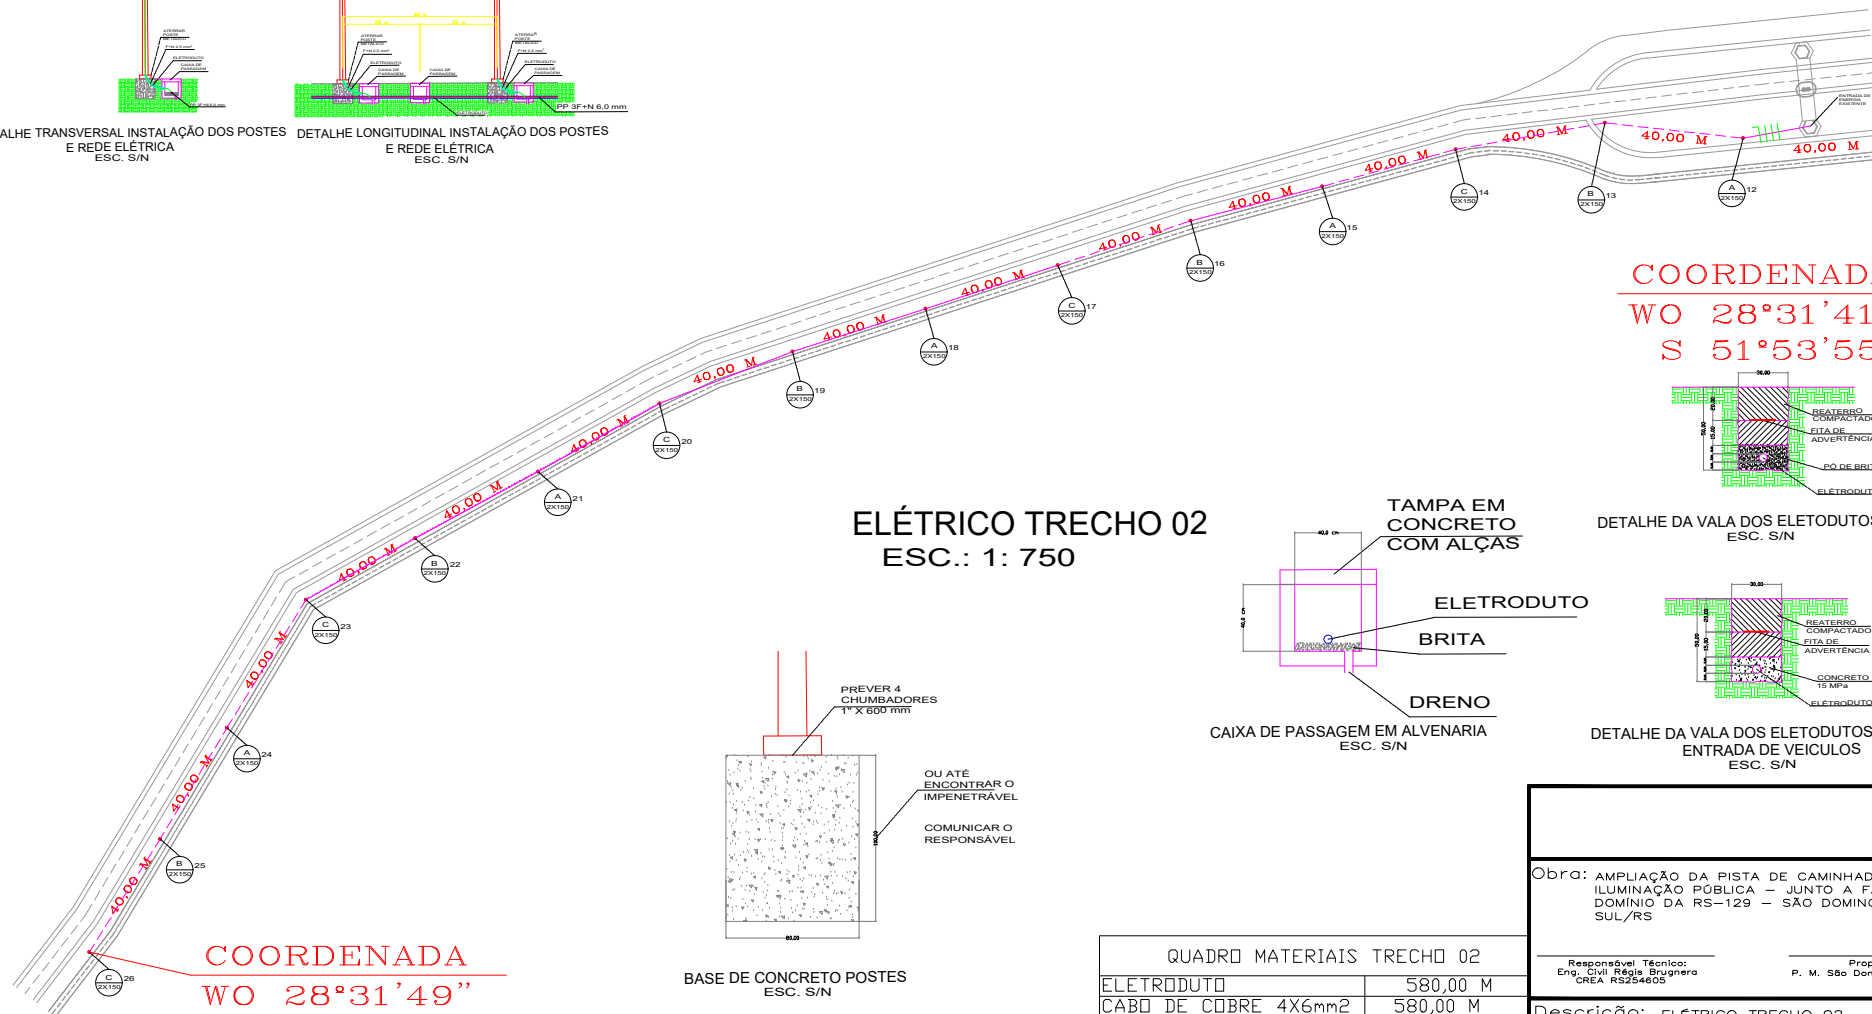


LEGENDA ELÉTRICO


- Eletroduto
- Neutro (cor azul claro)
- Fase (cor branca, preta, vermelha e cinza)
- Terra (cor verde)
- Ponto de luz 2X150 W

QUADRO DE CARGAS


	Circuito	Iluminação		Potência Total	Condutor	Disjuntor	Sistema
	Simb.	No.	W	W	mm2	A	Trifásico
TRECHO 02	A	10	150	1.500	6,00	16	F+N
	B	10	150	1.500	6,00	16	F+N
	C	10	150	1500	6,00	16	F+N
				4.500		40	3F+N

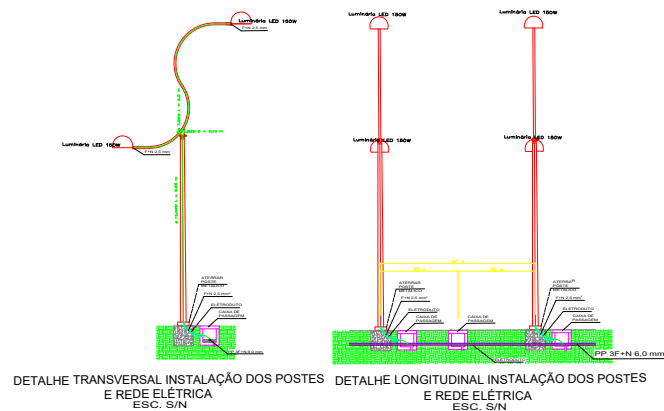

COORDENADA
WO 28°31'41"
S 51°53'55"


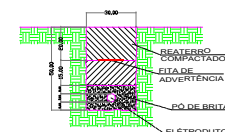


DETALHE DA VALA DOS ELETODUTOS ENTERRADOS
ESC. S/N

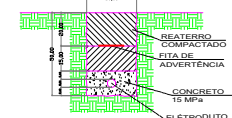

DETALHE DA VALA DOS ELETODUTOS ENTERRADOS
ENTRADA DE VEÍCULOS
ESC. S/N

ELÉTRICO TRECHO 02 ESC.: 1: 750

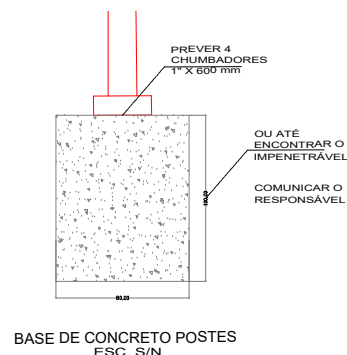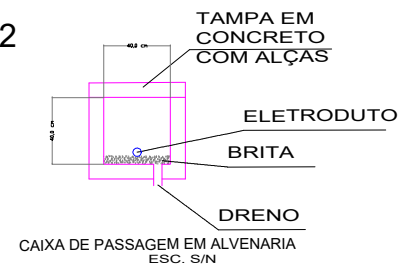

QUADRO MATERIAIS TRECHO 02	
ELETRODUTO	580,00 M
CABO DE COBRE 4X6mm2	580,00 M
FIO 2,5 mm2	180,00 M
POSTE GALVANIZADOS	15,00 Un
LUMINÁRIAS DE LED 150W	30,00 Un

Obra: AMPLIAÇÃO DA PISTA DE CAMINHADA E ILUMINAÇÃO PÚBLICA – JUNTO A FAIXA DE DOMÍNIO DA RS-129 – SÃO DOMINGOS DO SUL/RS

Responsável Técnico:
Eng. Civil Régia Brugnara
CREA RS254605

Proprietário:
P. M. São Domingos do Sul/RS

Descrição: ELÉTRICO TRECHO 02

Prancha

Escala:
Indicada

Área: 1.800,00 M2

Data:
21/08/2025

7