



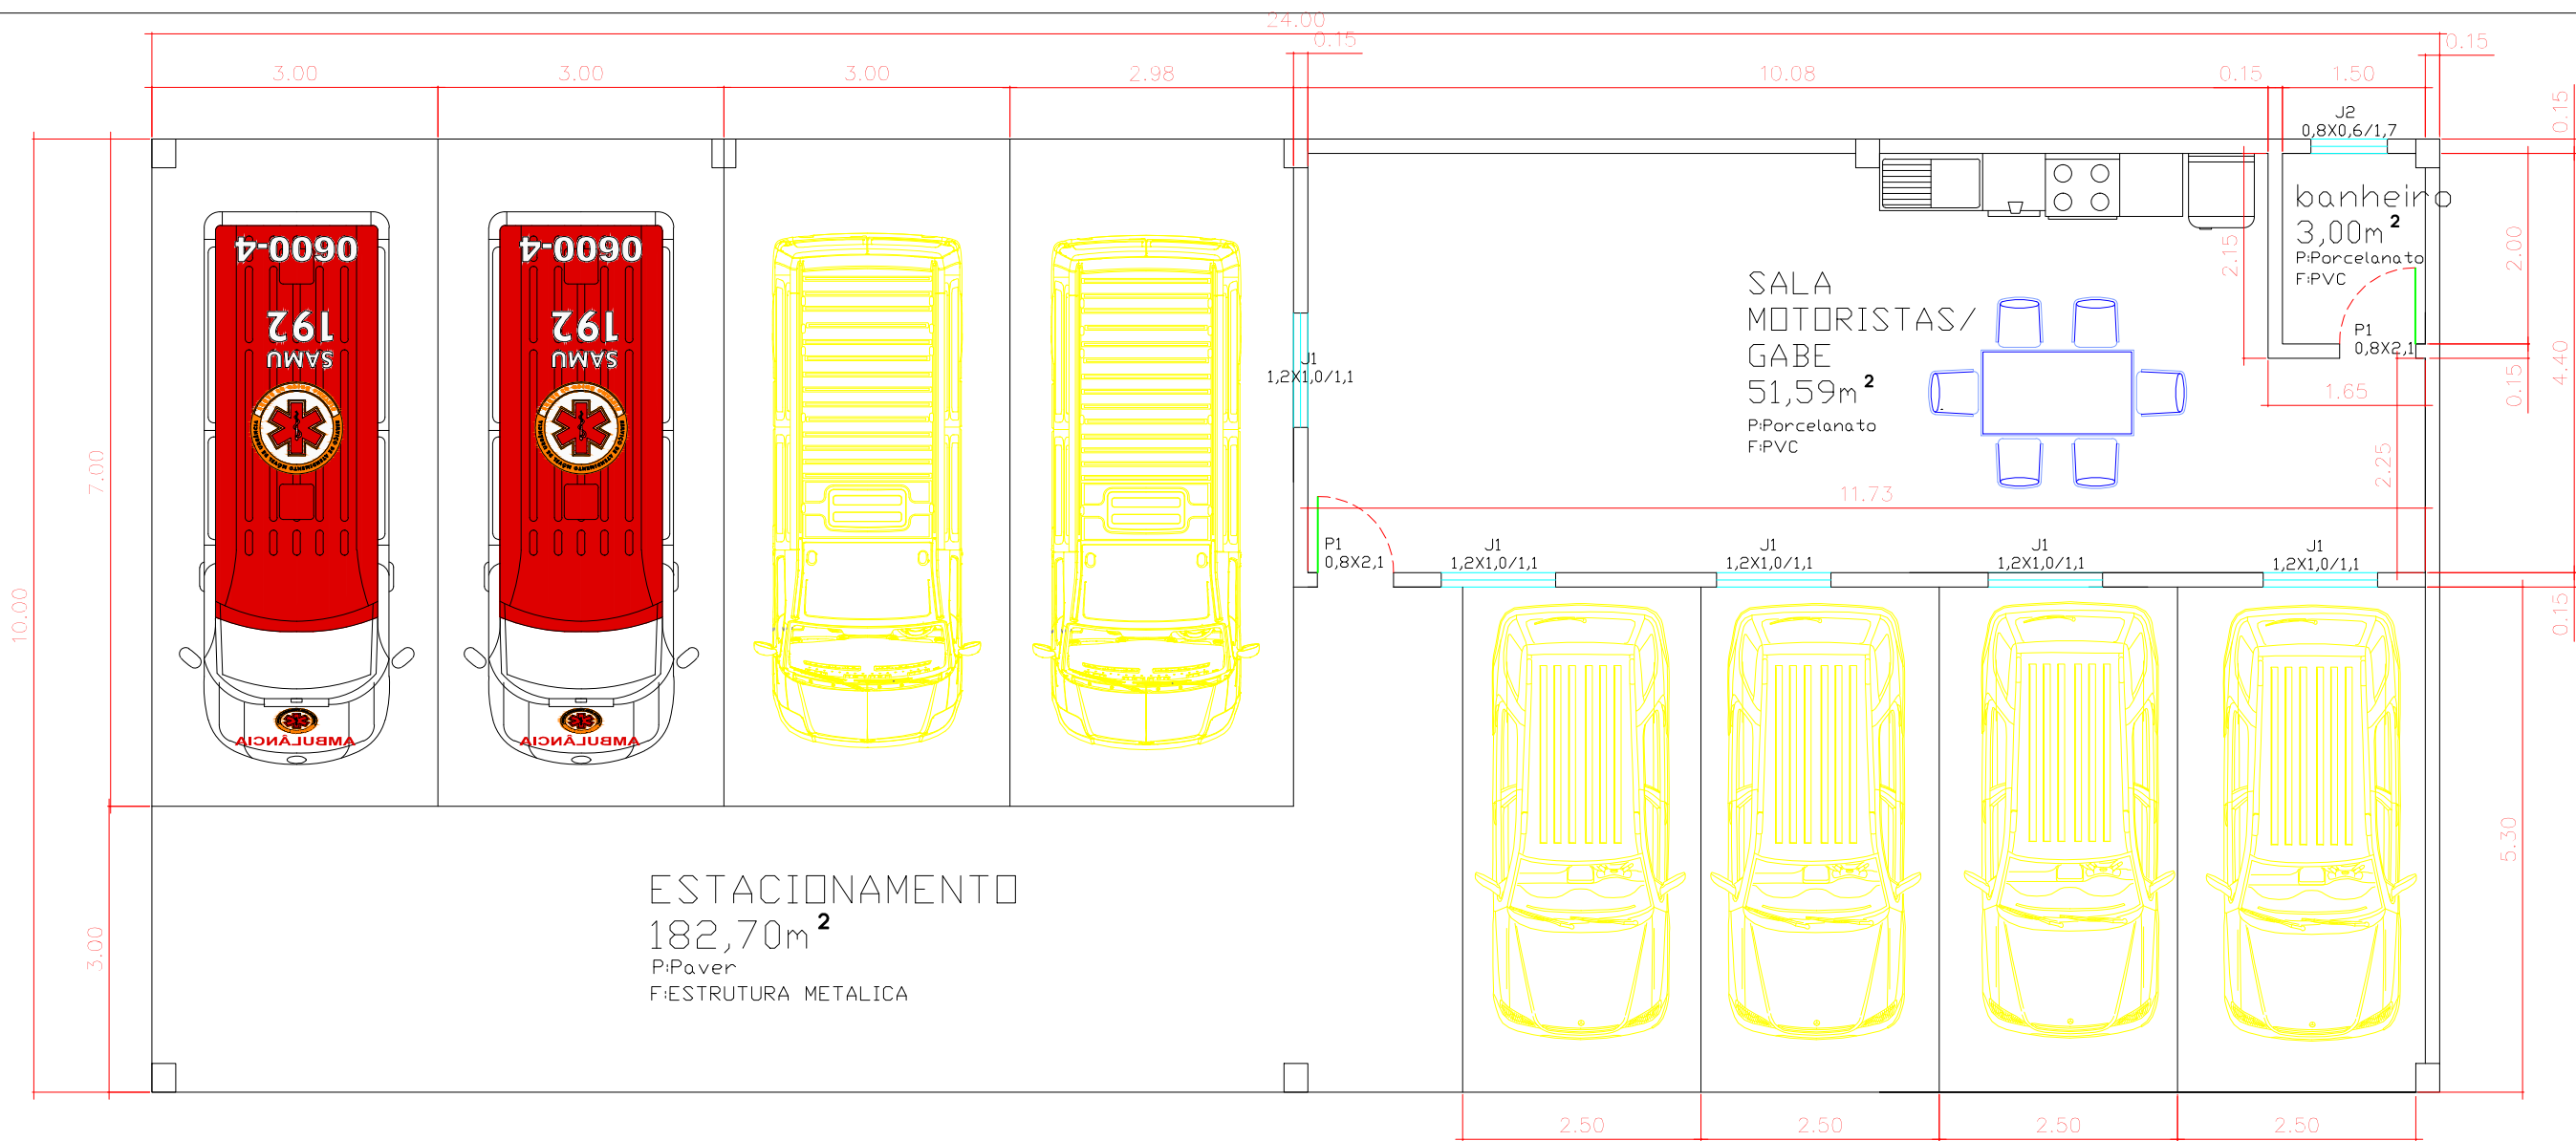


PLANTA BAIXA

A=240,00 m²

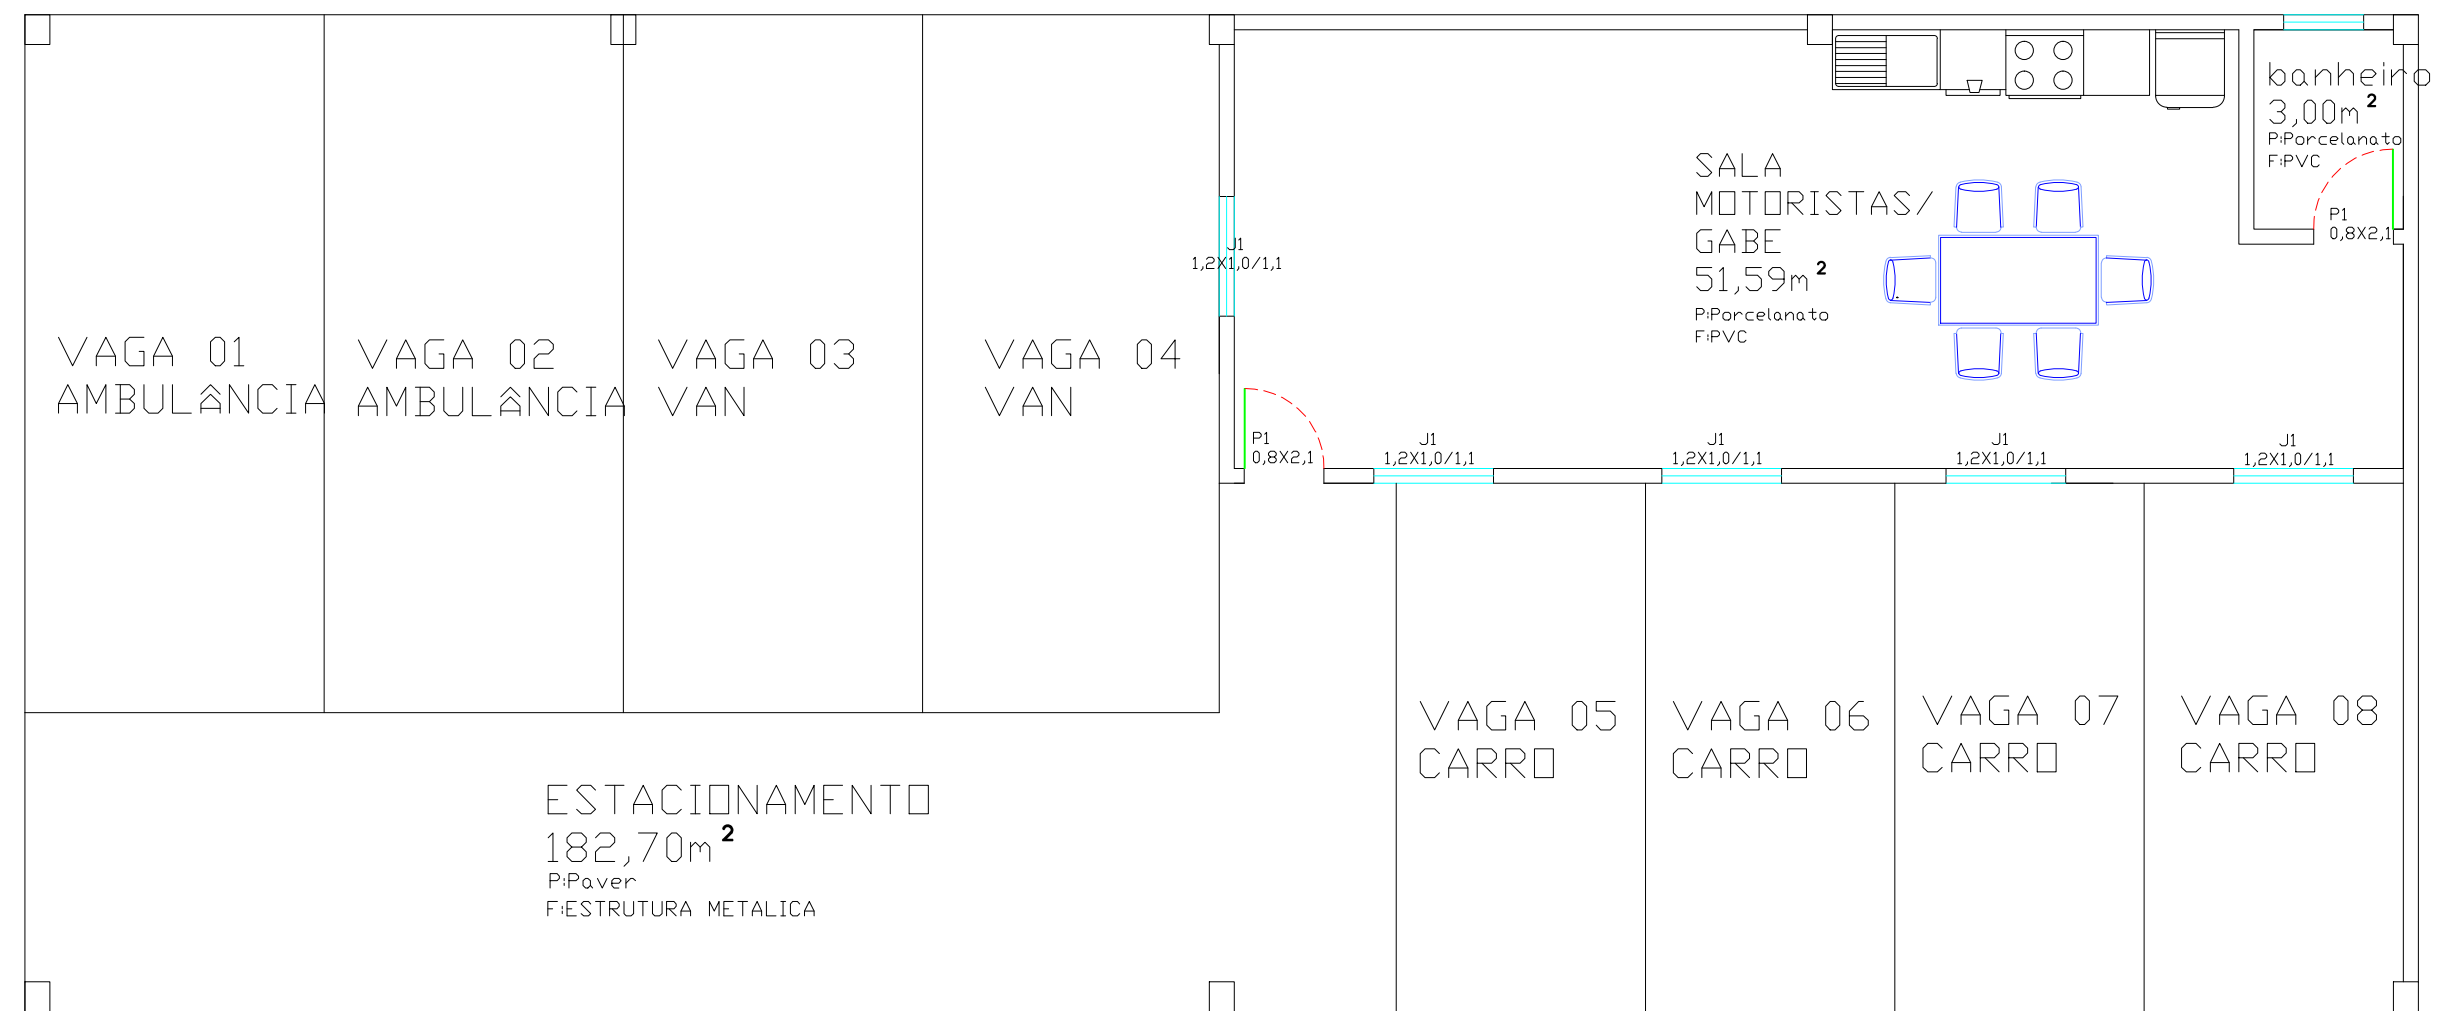

PLANTA BAIXA

A=240,00 m²

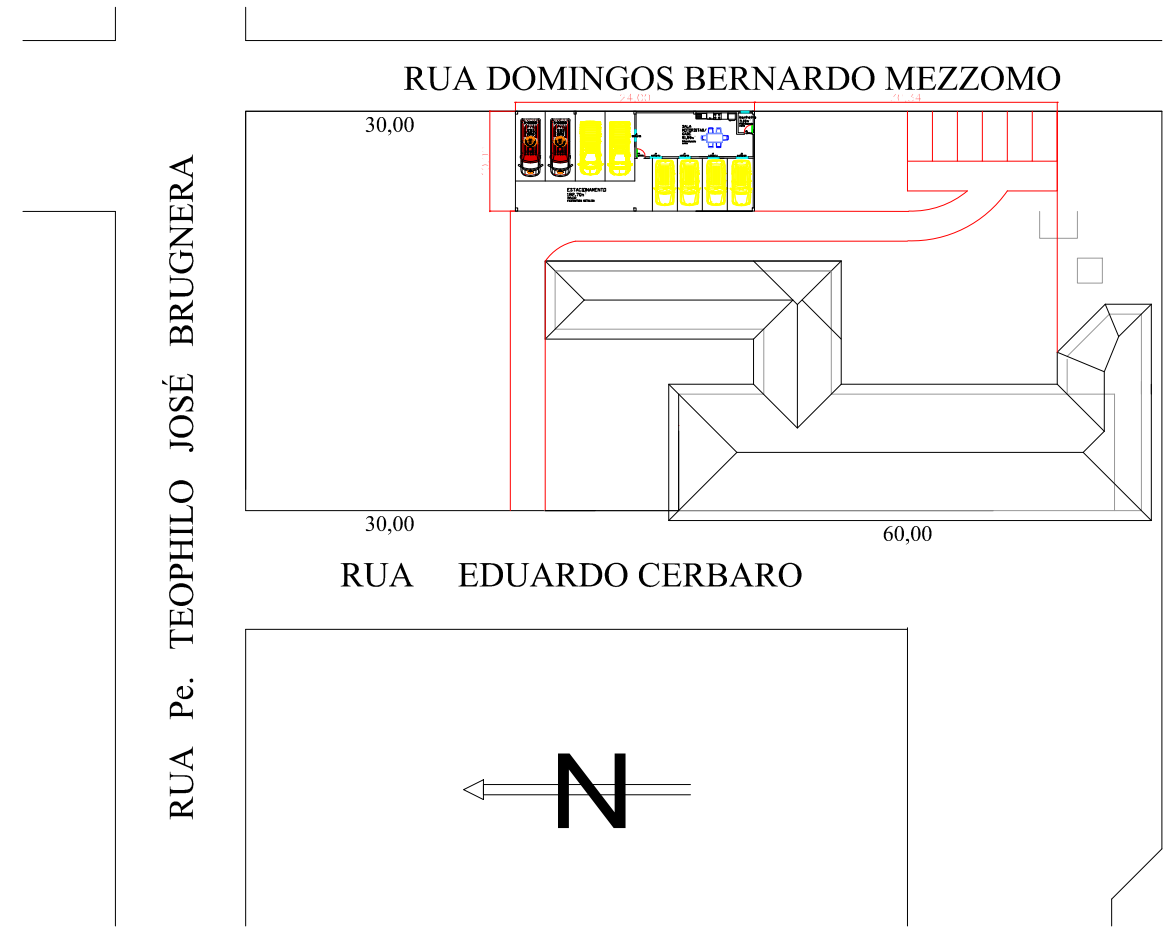

SITUAÇÃO/LOCALIZAÇÃO

ESC. = 1:200

Obra:			
AMPLIAÇÃO GARAGEM UBS			
Projeto Técnico: Eng. RÉGIS JUNIOR RANZAN BRUGNERA CREA 254605		Proprietário: PREFEITO MUNICIPAL	
Descrição: FACHADAS, SITUAÇÃO E LOCALIZAÇÃO, PLANTA BAIXA			
Local:	Data:	Area Total: 240,00 m ²	Data: Abr/ 2026