




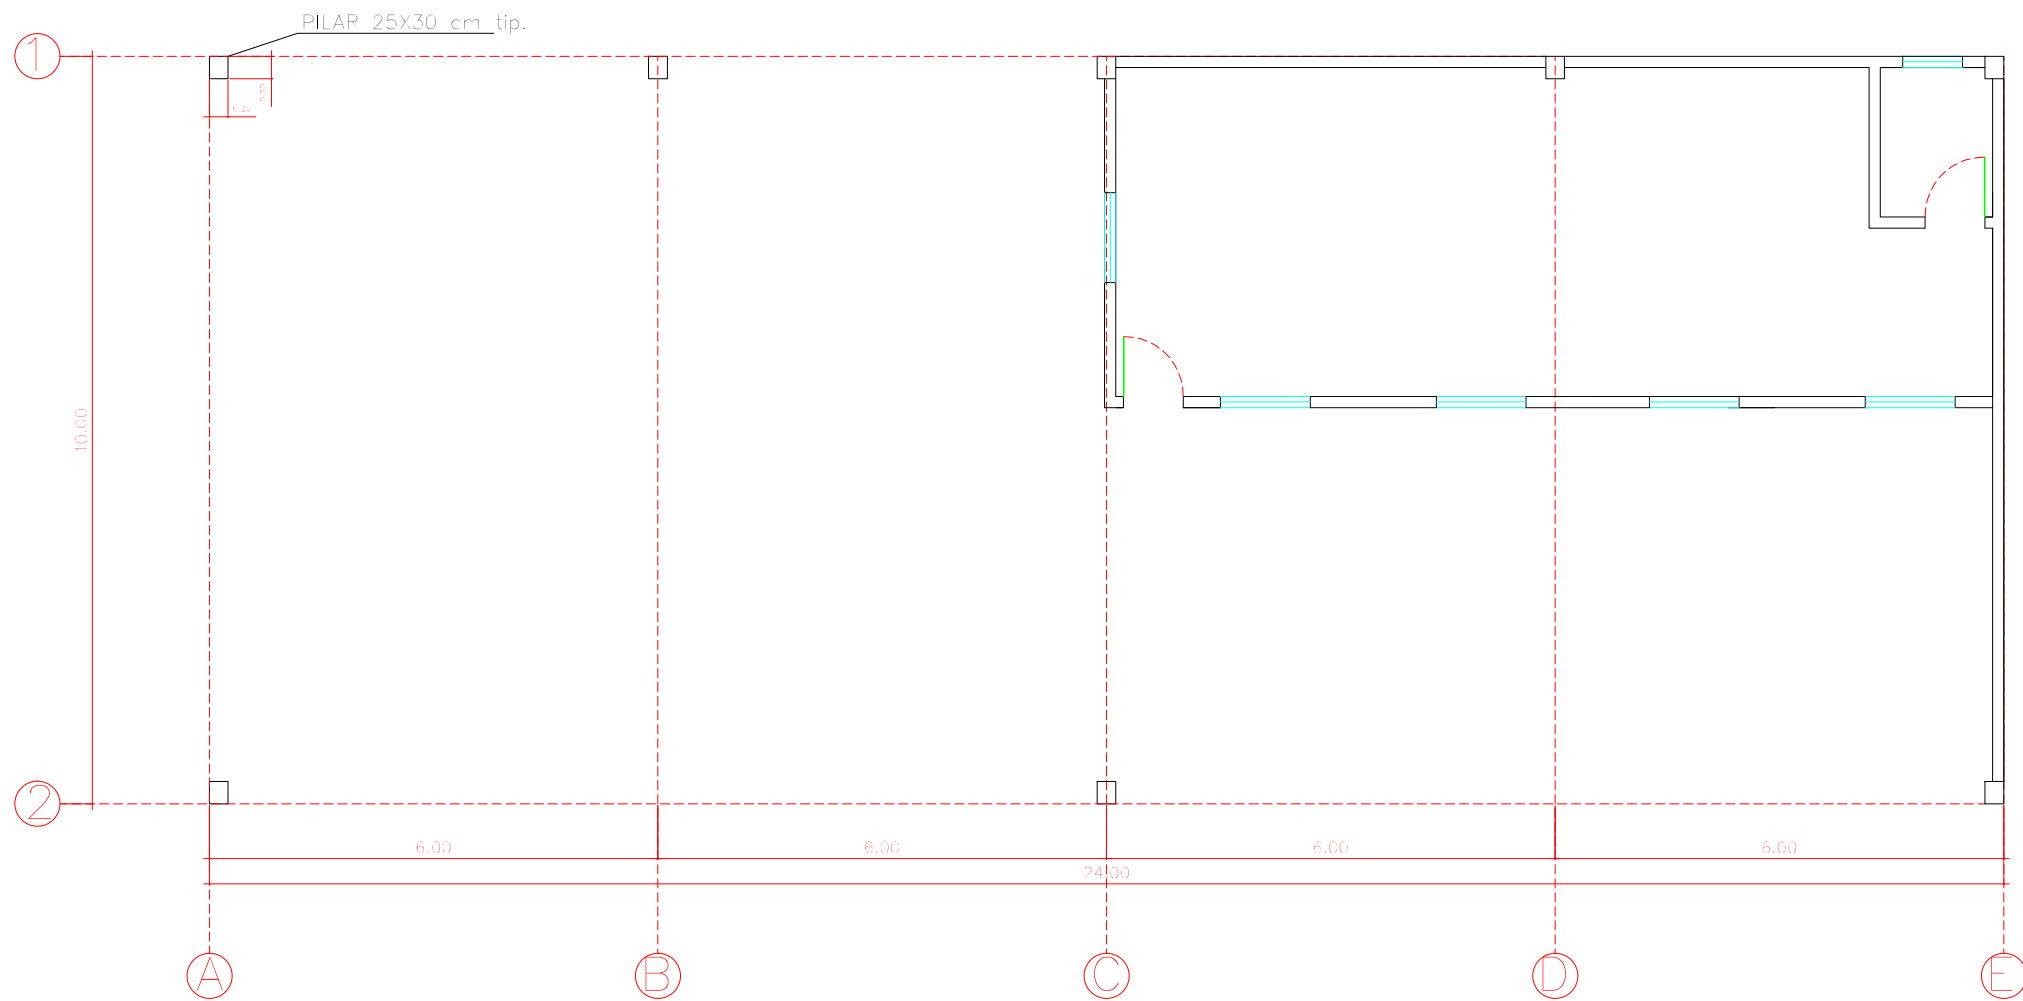

LOCAÇÃO PILARES
A=240,00 m²

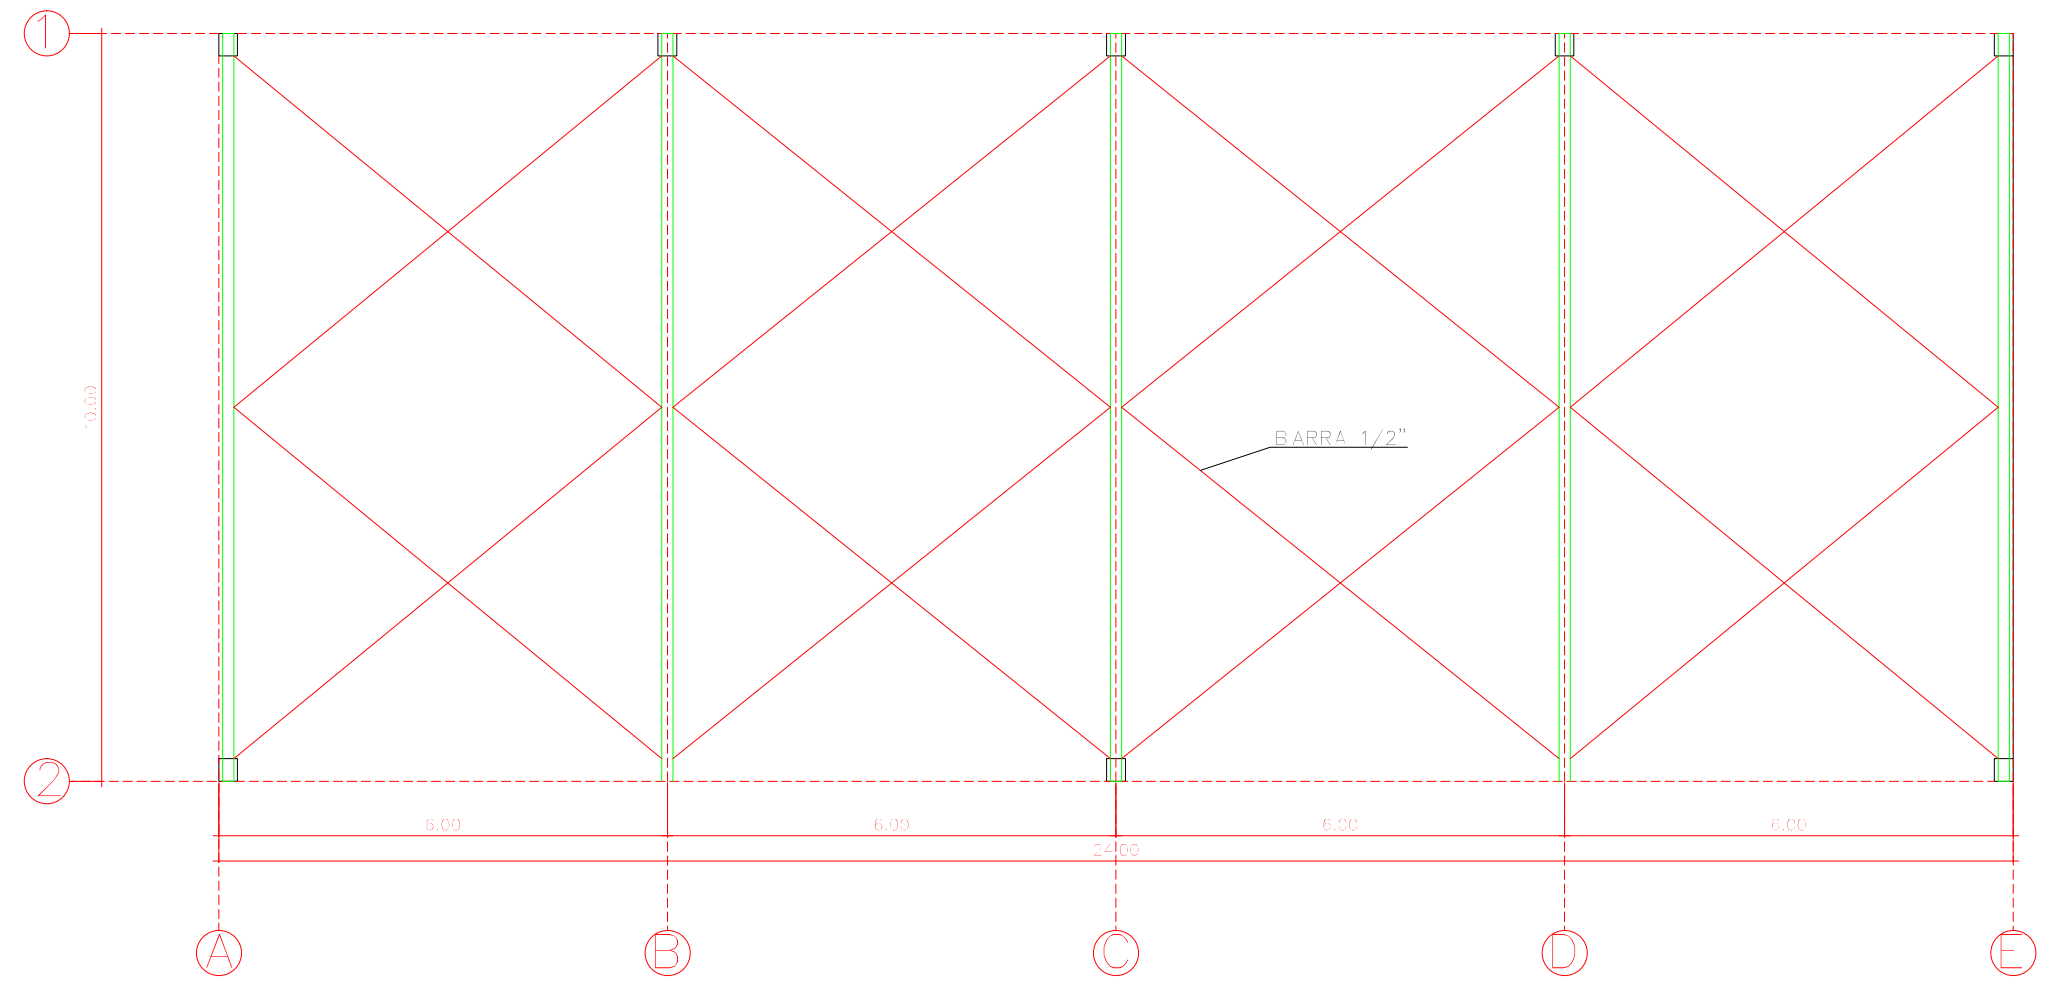

CONTRAVENTAMENTO
A=240,00 m²

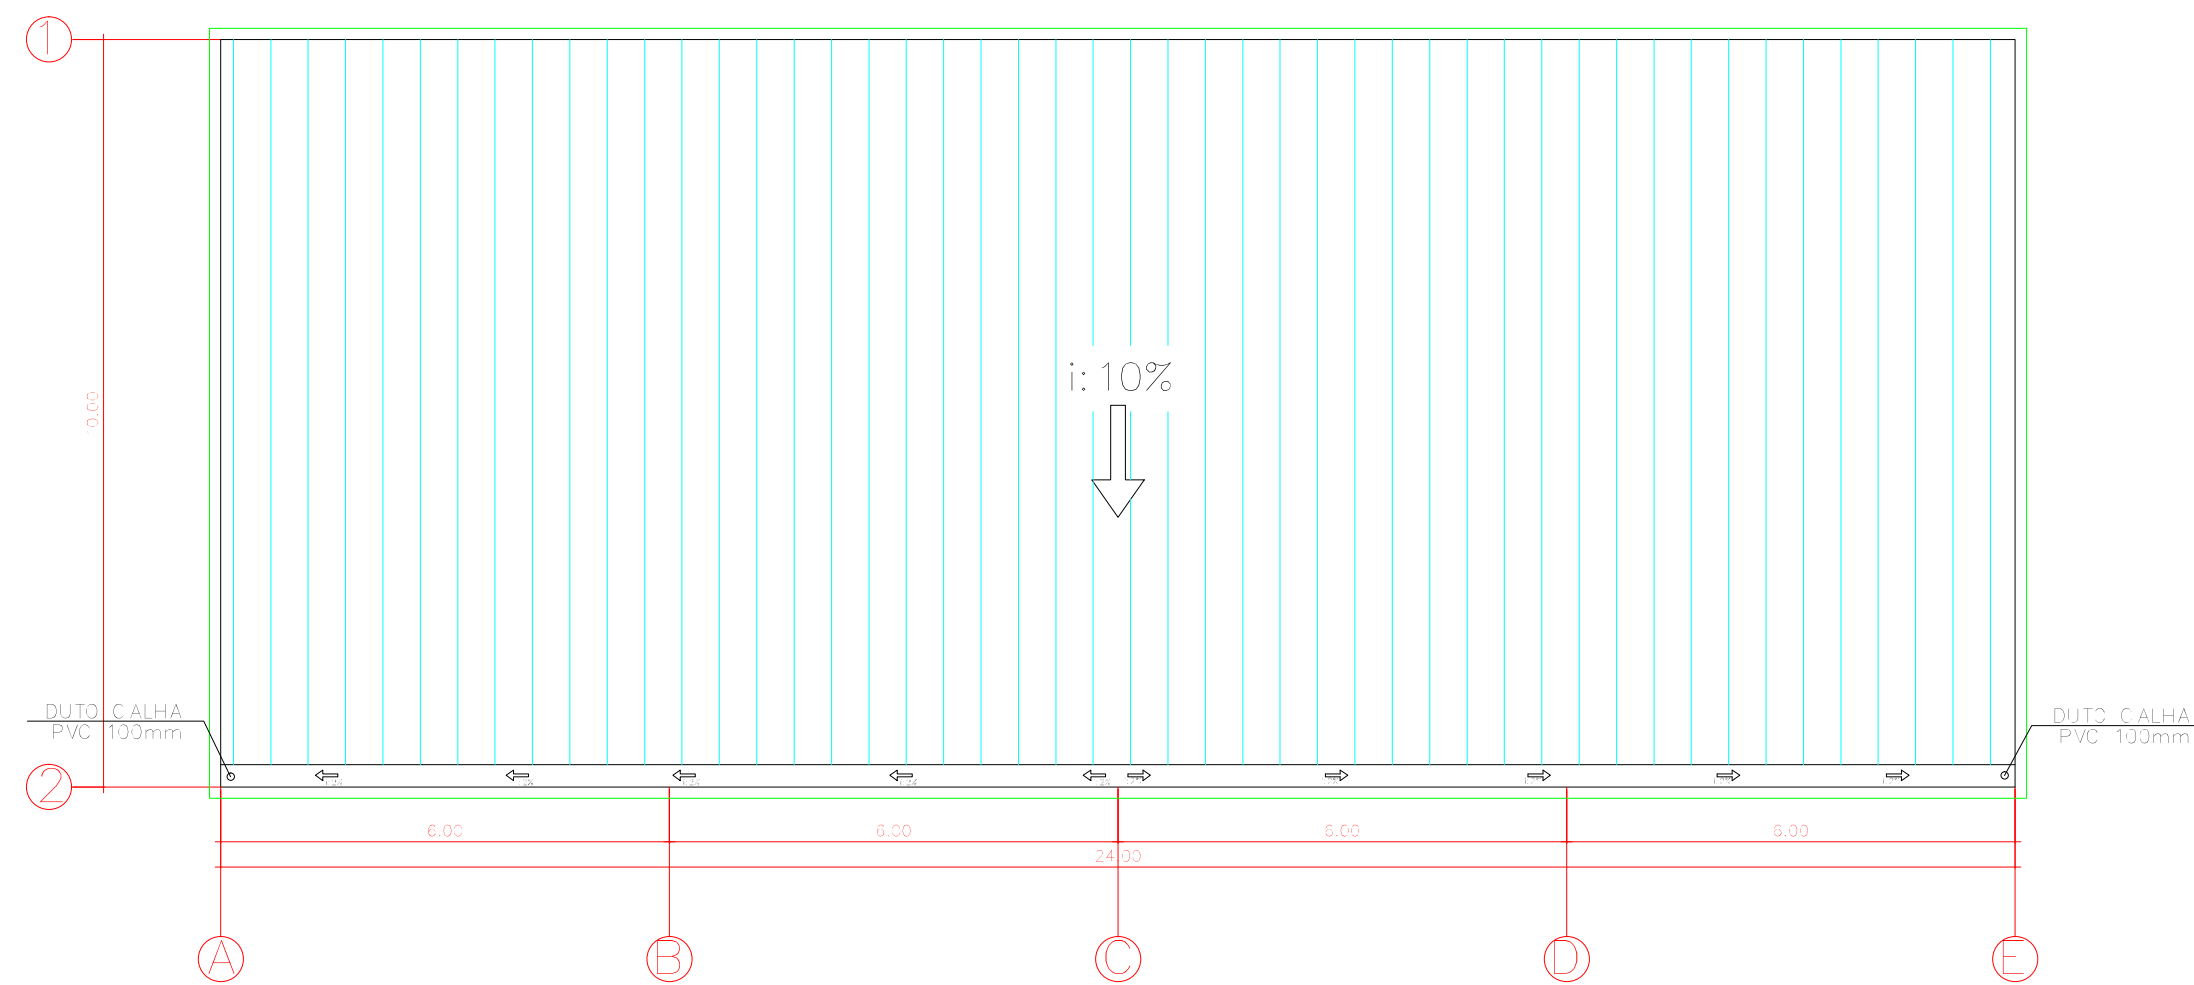

COBERTURA
A=240,00 m²

Obra:			
AMPLIAÇÃO GARAGEM UBS			
Projeto Técnico: Eng. RÉGIS JUNIOR RANZAN BRUGNERA CREA 254605		Projeto Administrativo: PREFEITO MUNICIPAL	
Execução e Aprovação:		Projeto:	
LOCAÇÃO DAS BASES, COBERTURA E CONTRAVENTAMENTO		A2	
Local:	Desenho:	Área Total: 240,00 m ²	Data: Abr/ 2026