




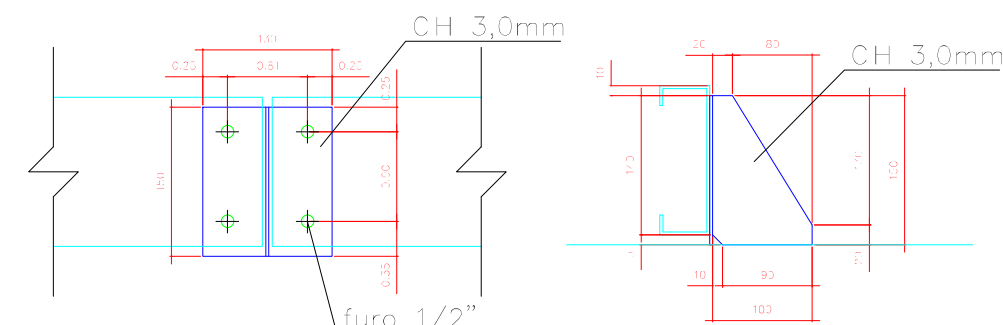


Det. A

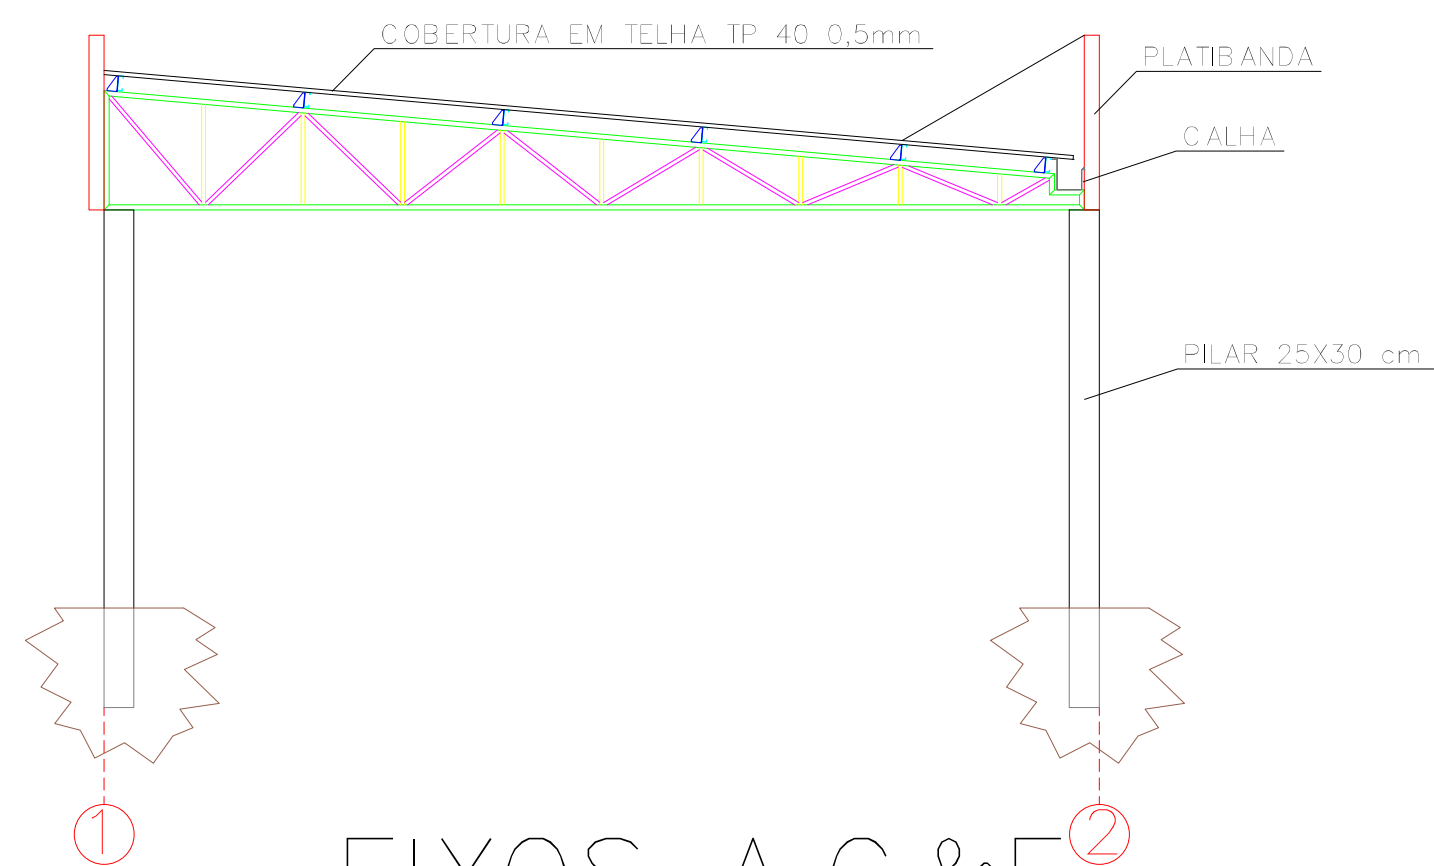


EIXOS A,C & E
A=240,00 m²

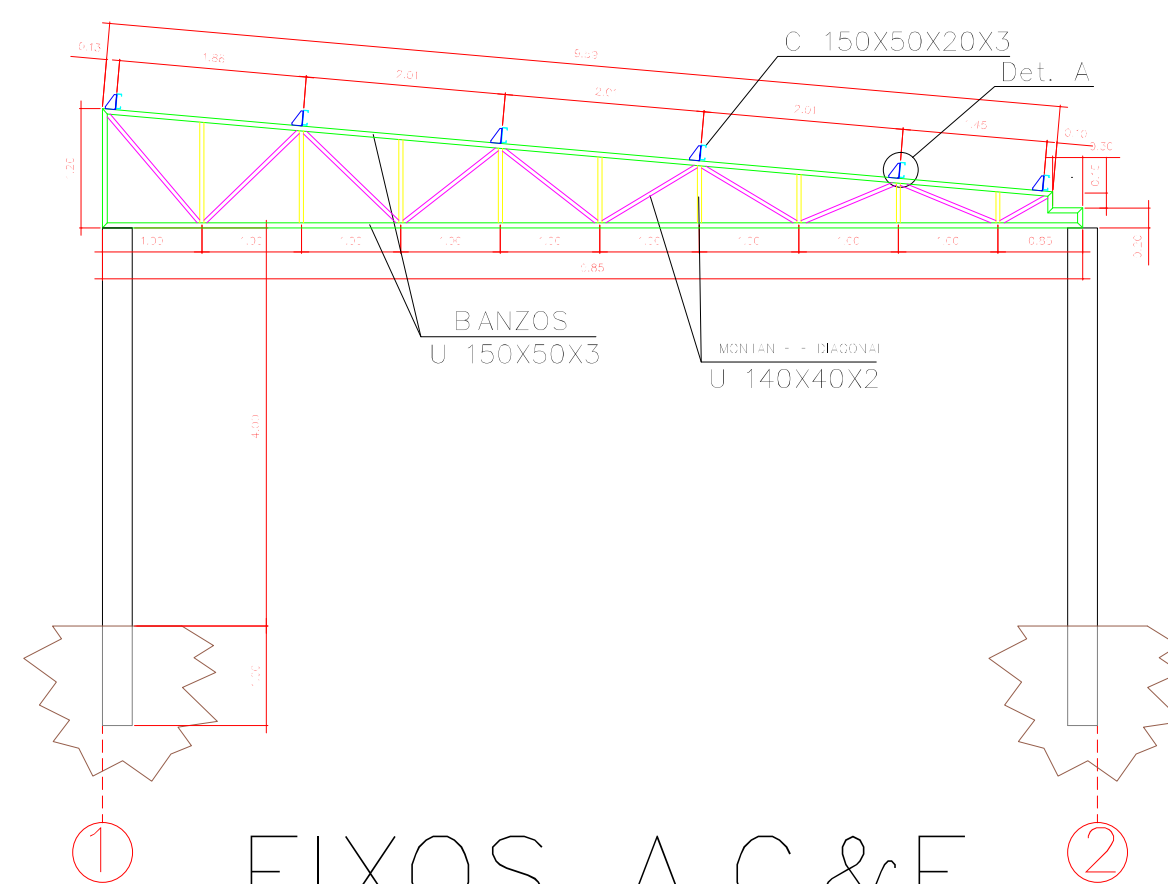

EIXOS A,C & E
A=240,00 m²

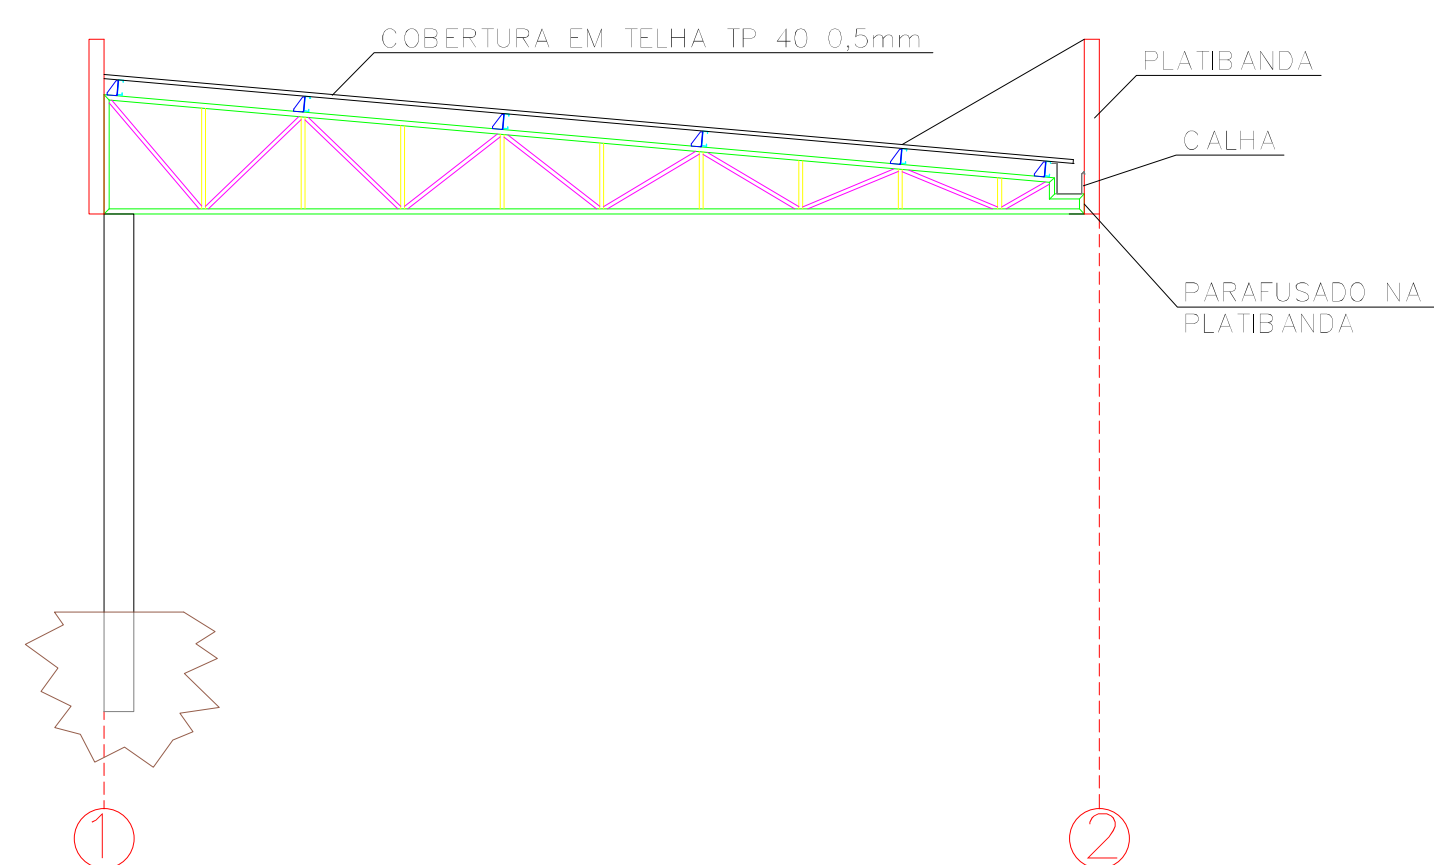

EIXOS B & D
A=240,00 m2

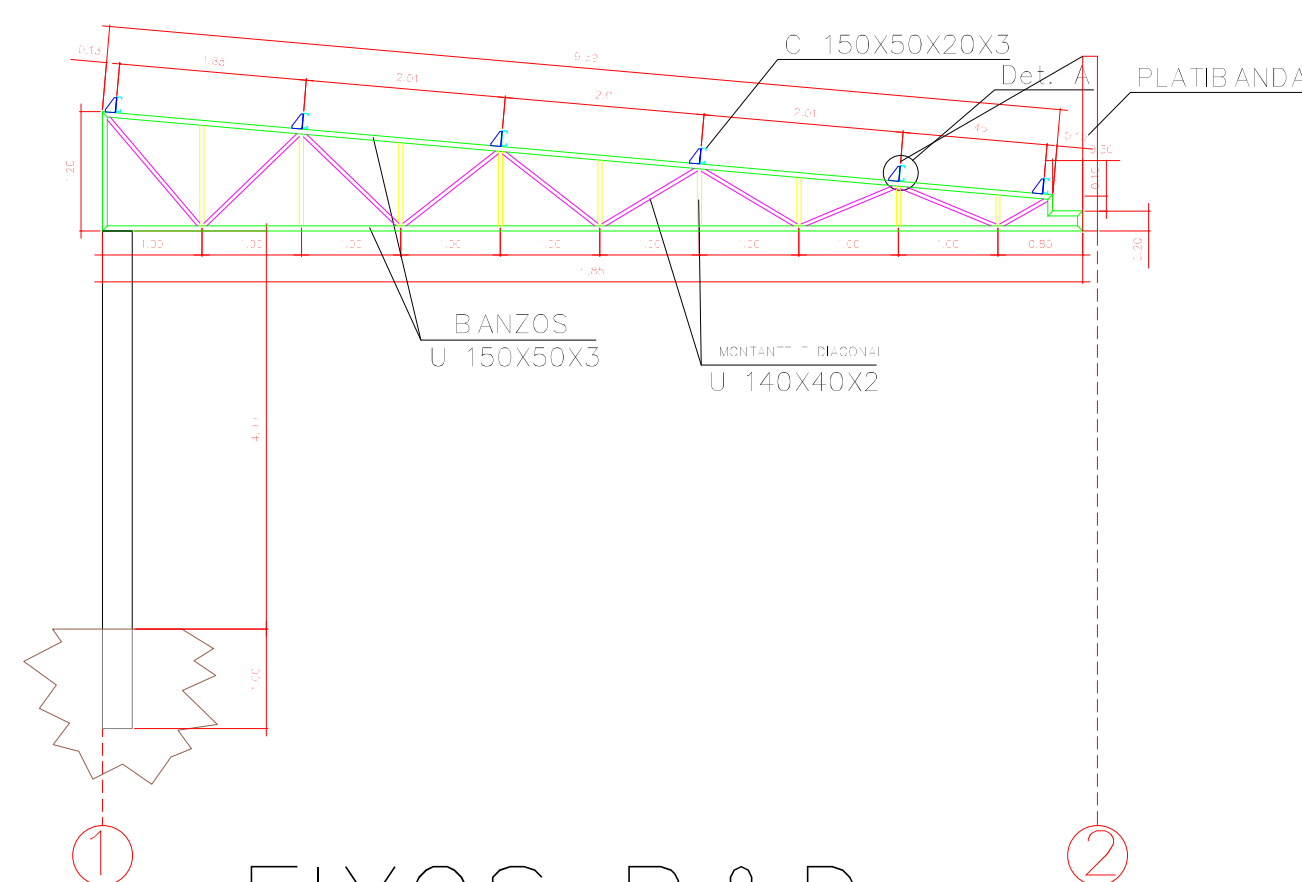

EIXOS B&D
A=240,00 m2

Obra: AMPLIAÇÃO GARAGEM UBS			
Res. Técnica: Eng. REGIS JUNIOR RANZAN BRUGNIERA CREA 254605		Proprietário: PREFEITO MUNICIPAL	
Descrição: EXOS			
Tabela:	Deixar (R\$):	Valor Total: 240,00 142	Data: Abr/ 2026
			