




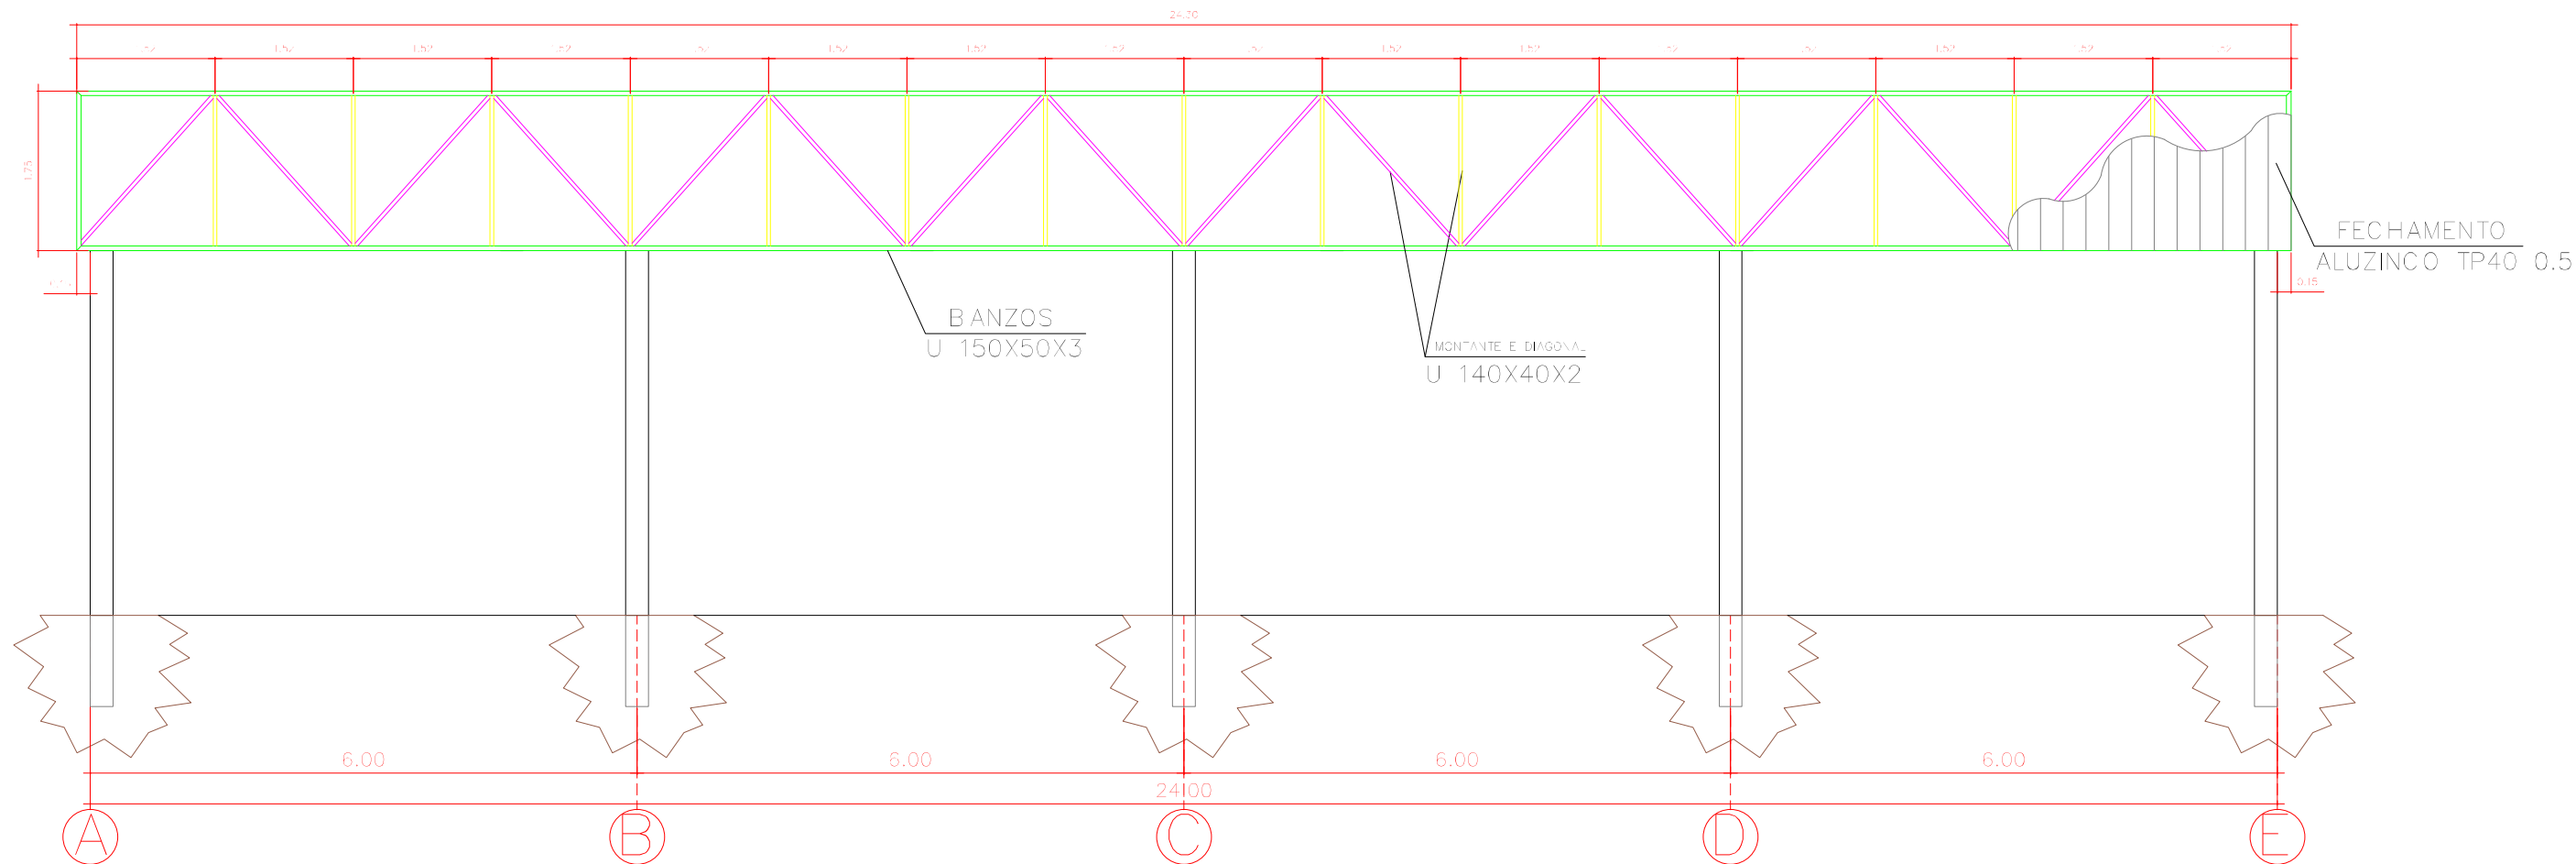

EIXO 1 — PLATIBANDA
A=250,00 m2

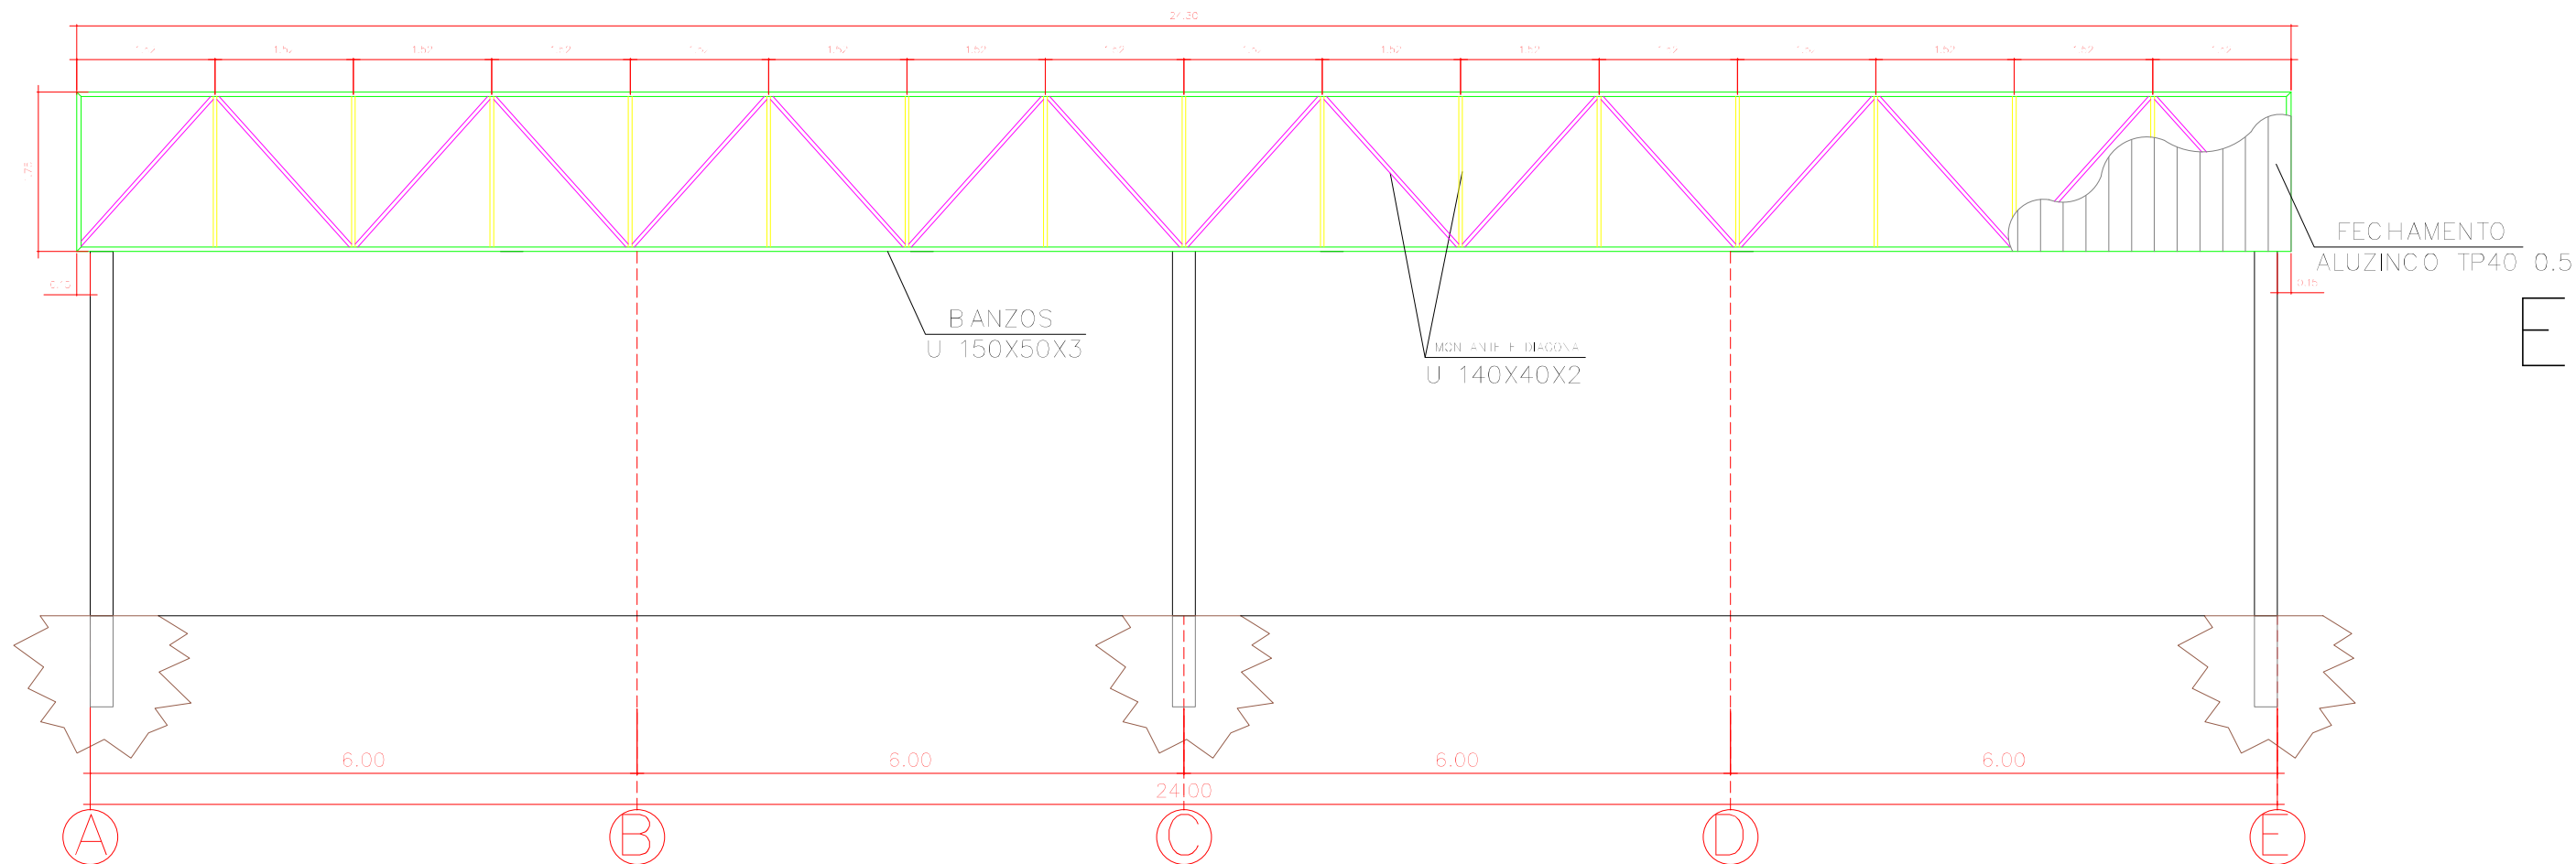

EIXO 2 — PLATIBANDA
A=250,00 m2

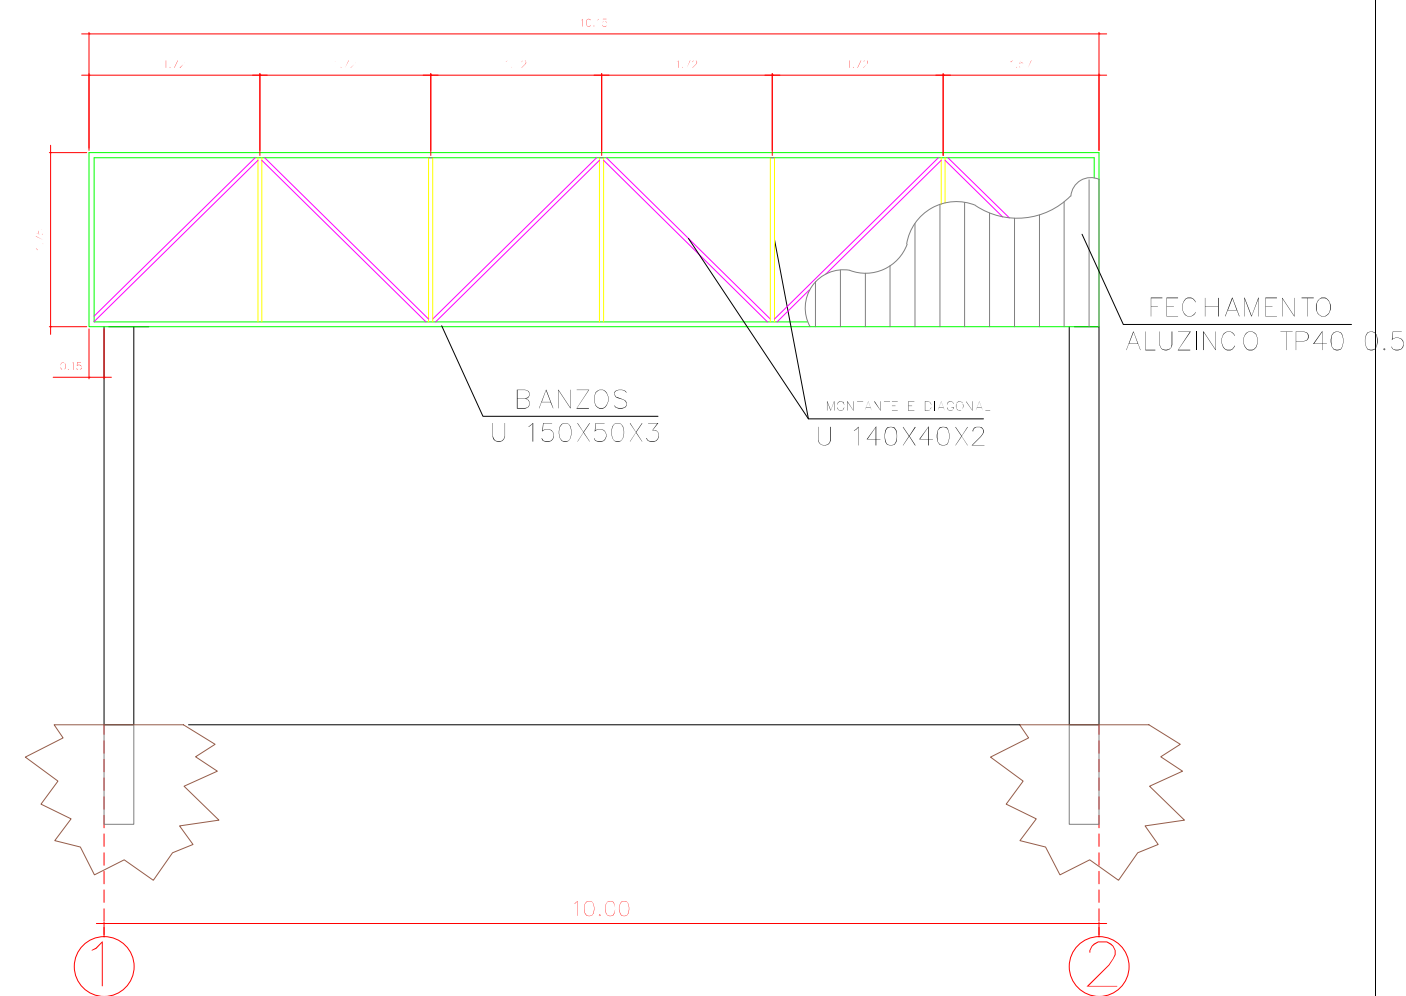

EIXO A&E — PLATIBANDA
A=240,00 m2

Obra:			
AMPLIAÇÃO GARAGEM UBS			
Projeto Técnico:		Projeto de Execução:	
Eng. RÉGIS JUNIOR RANZAN BRUGNERA CREA 254605		PREFEITO MUNICIPAL	
Descrição da Obra:			
FACHADAS			
Local:	Deixar em branco	Área Total: 240,00 m2	Data: Abr/ 2026