
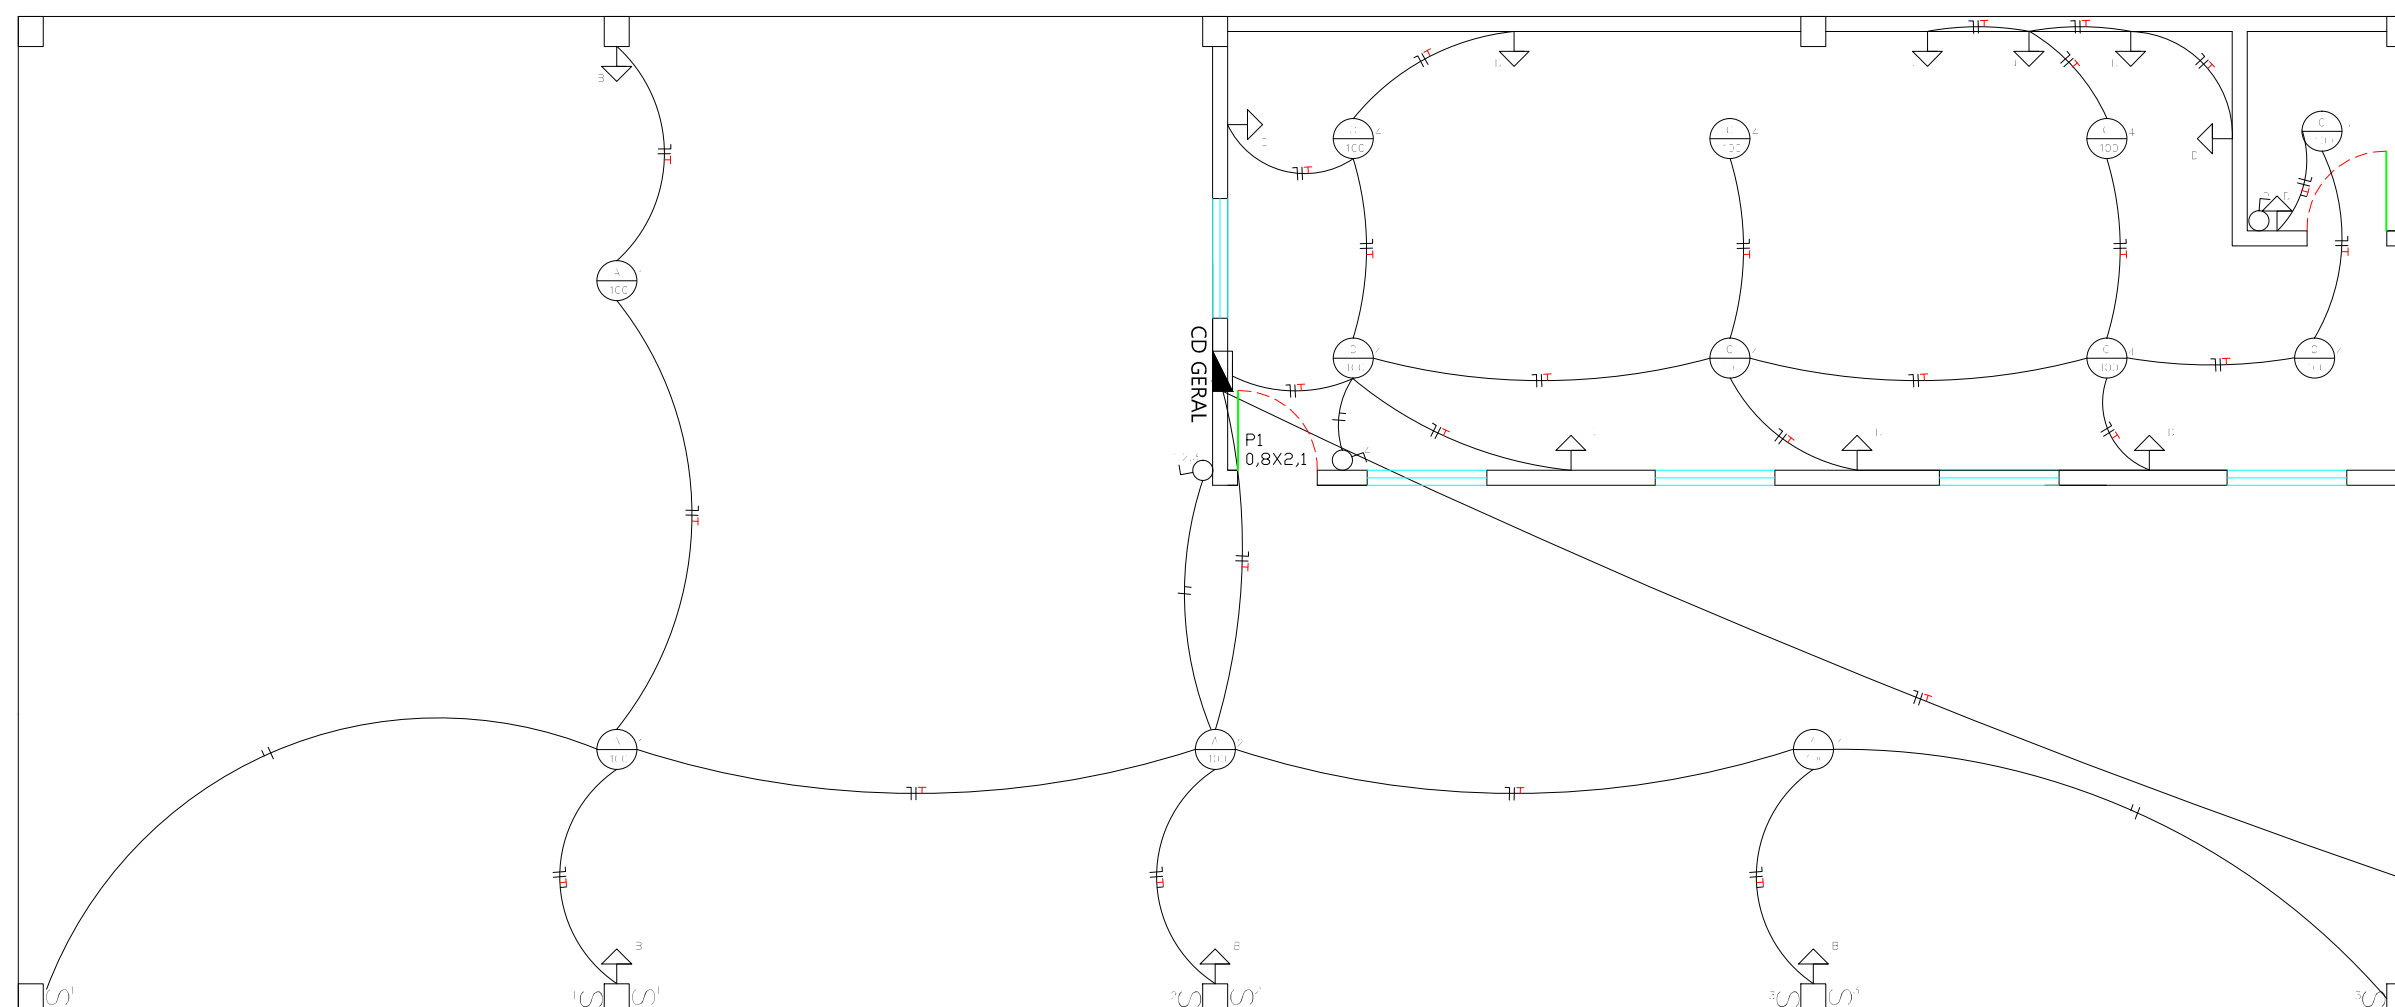


QUADRO DE CARGAS_ 380/220 - PÚBLICO										
Circuito		Iluminação	Tomadas	Tom. Especiais		Potência Total	Condutor	Disjuntor	Fase	
S	N	W	V	B	V	B	W	mm ²	A	—
SALA 03 CUBÍCULO	1	1	700				400	2,5	10	—
	2			400			400	2,5	16	R
	3	8	600				800	1,5	10	L
	4			10	1000		1000	2,0	19	B
	5						2.000	2 x 1,0	13	—

LEGENDA ELÉTRICO

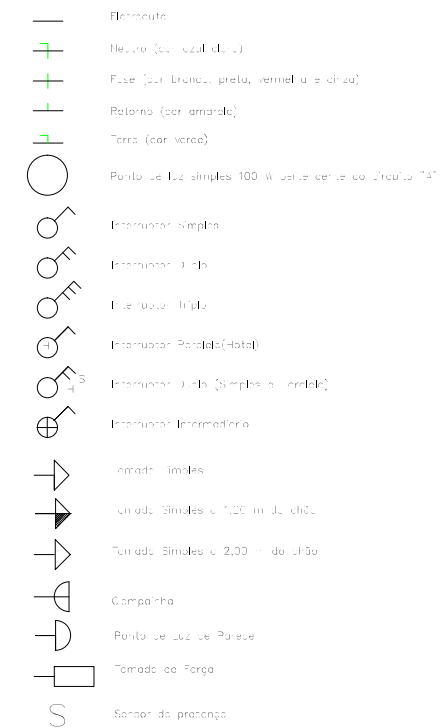

VEM DE REDE EXISTENTE

Obra: AMPLIAÇÃO GARAGEM UBS			
Responsible Técnico: Eng. RÉGIS JUNIOR RANZAN BRUGNERA CREA 254605		Proprietário: PREFEITO MUNICIPAL	
Descrição: ELÉTRICO			
Local:	Distrito:	Área Total: 240,00 m2	Data: Abril/ 2026
			