



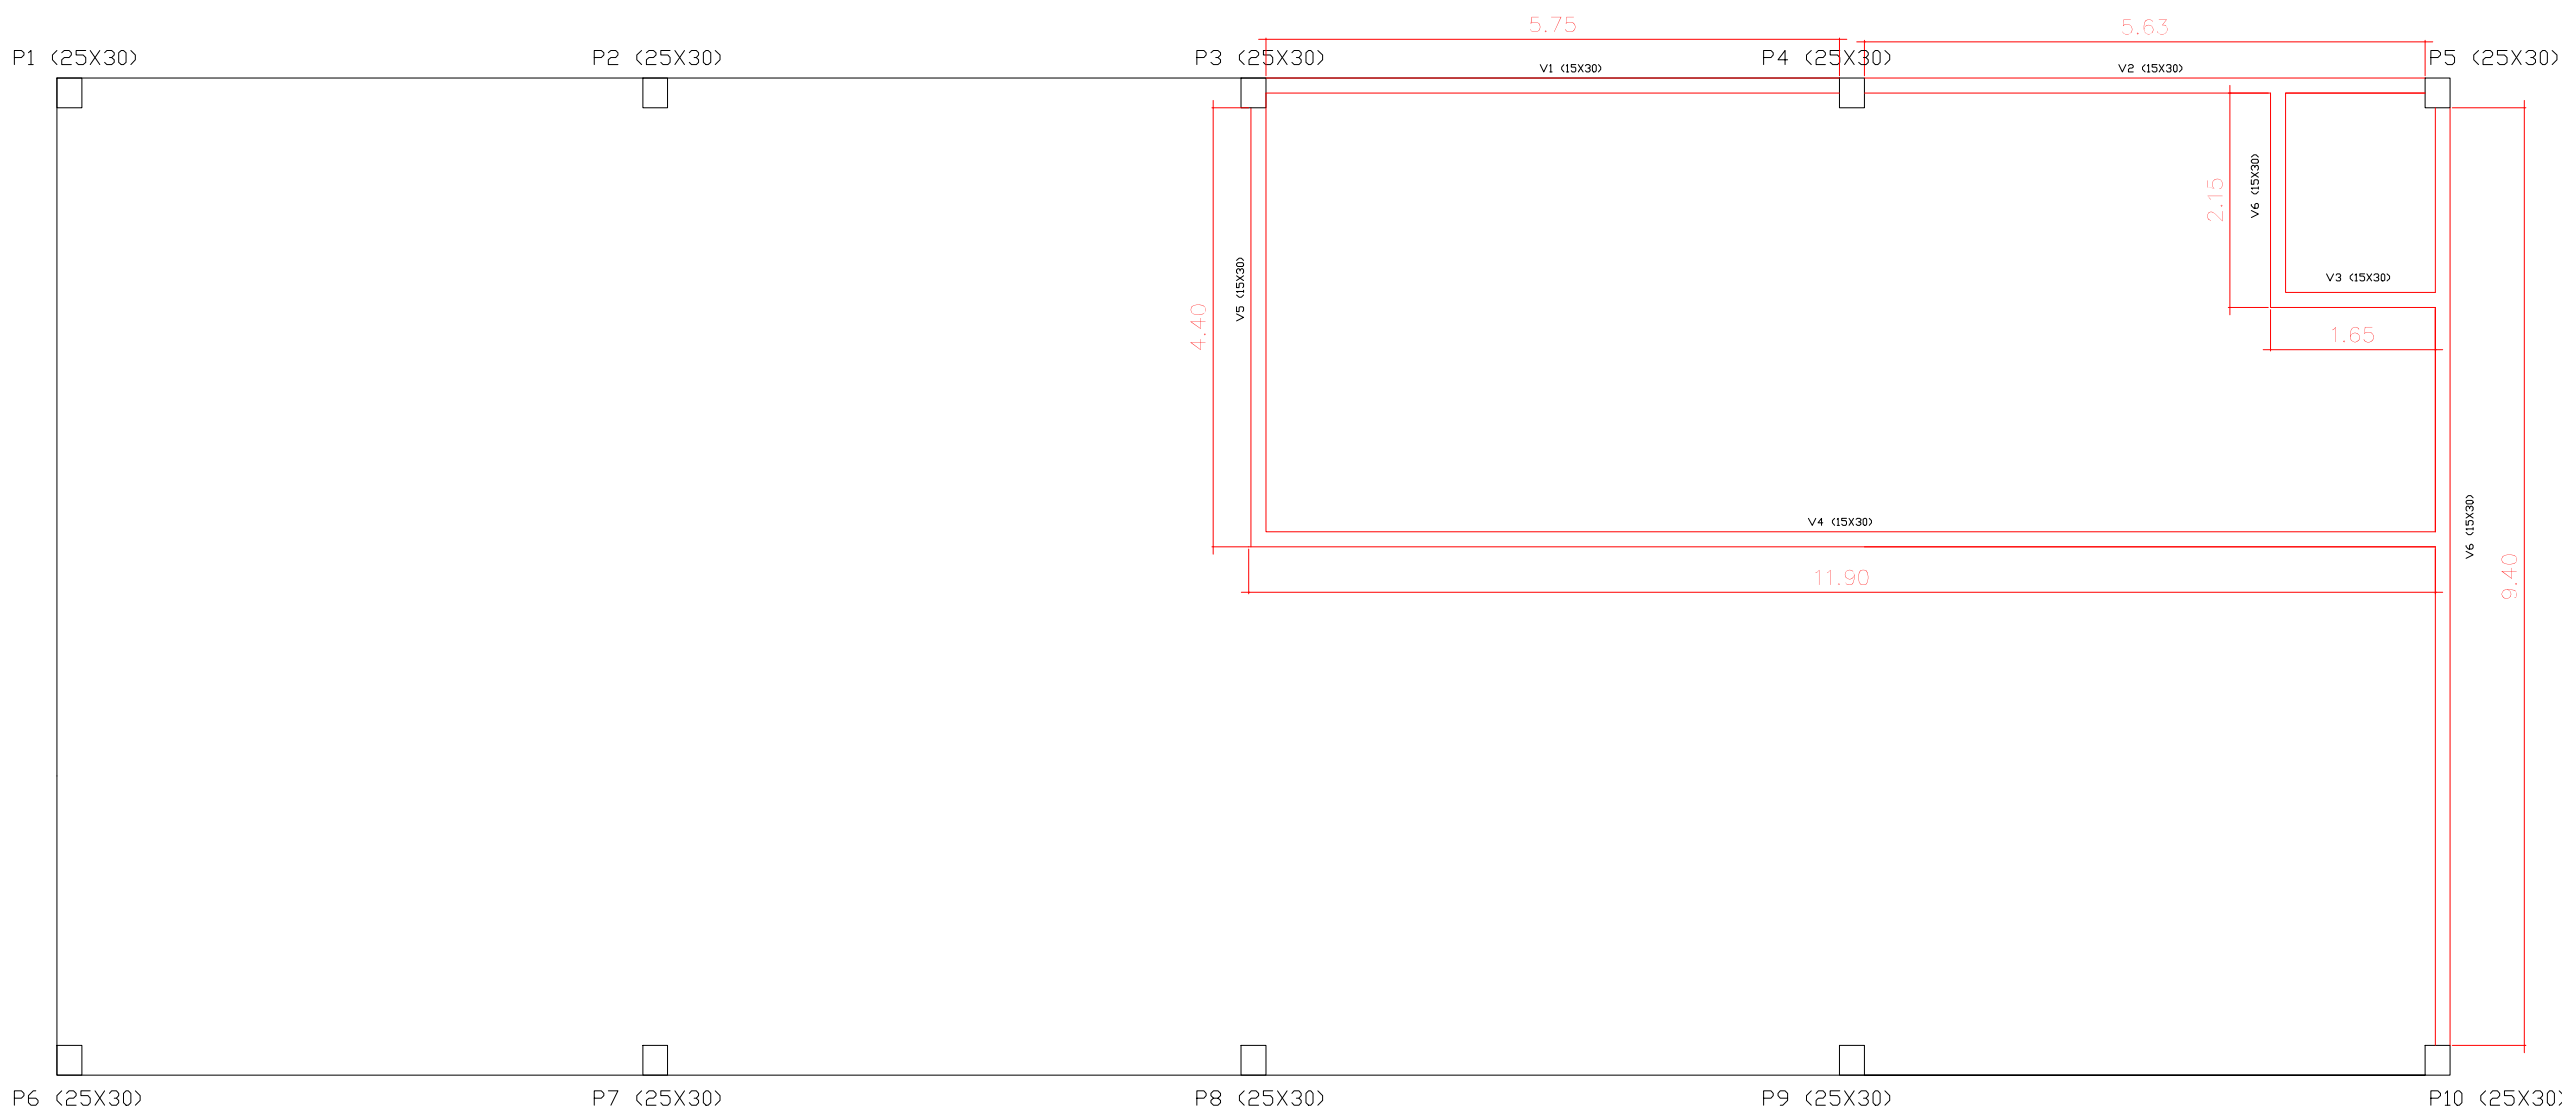

VIGAS 15X30 = 4 BARRAS $\varnothing$ 10,0 C= VARIÁVEL
1 ESTRIBO $\varnothing$ 5.00 C/ 12 cm C= 0,80 m

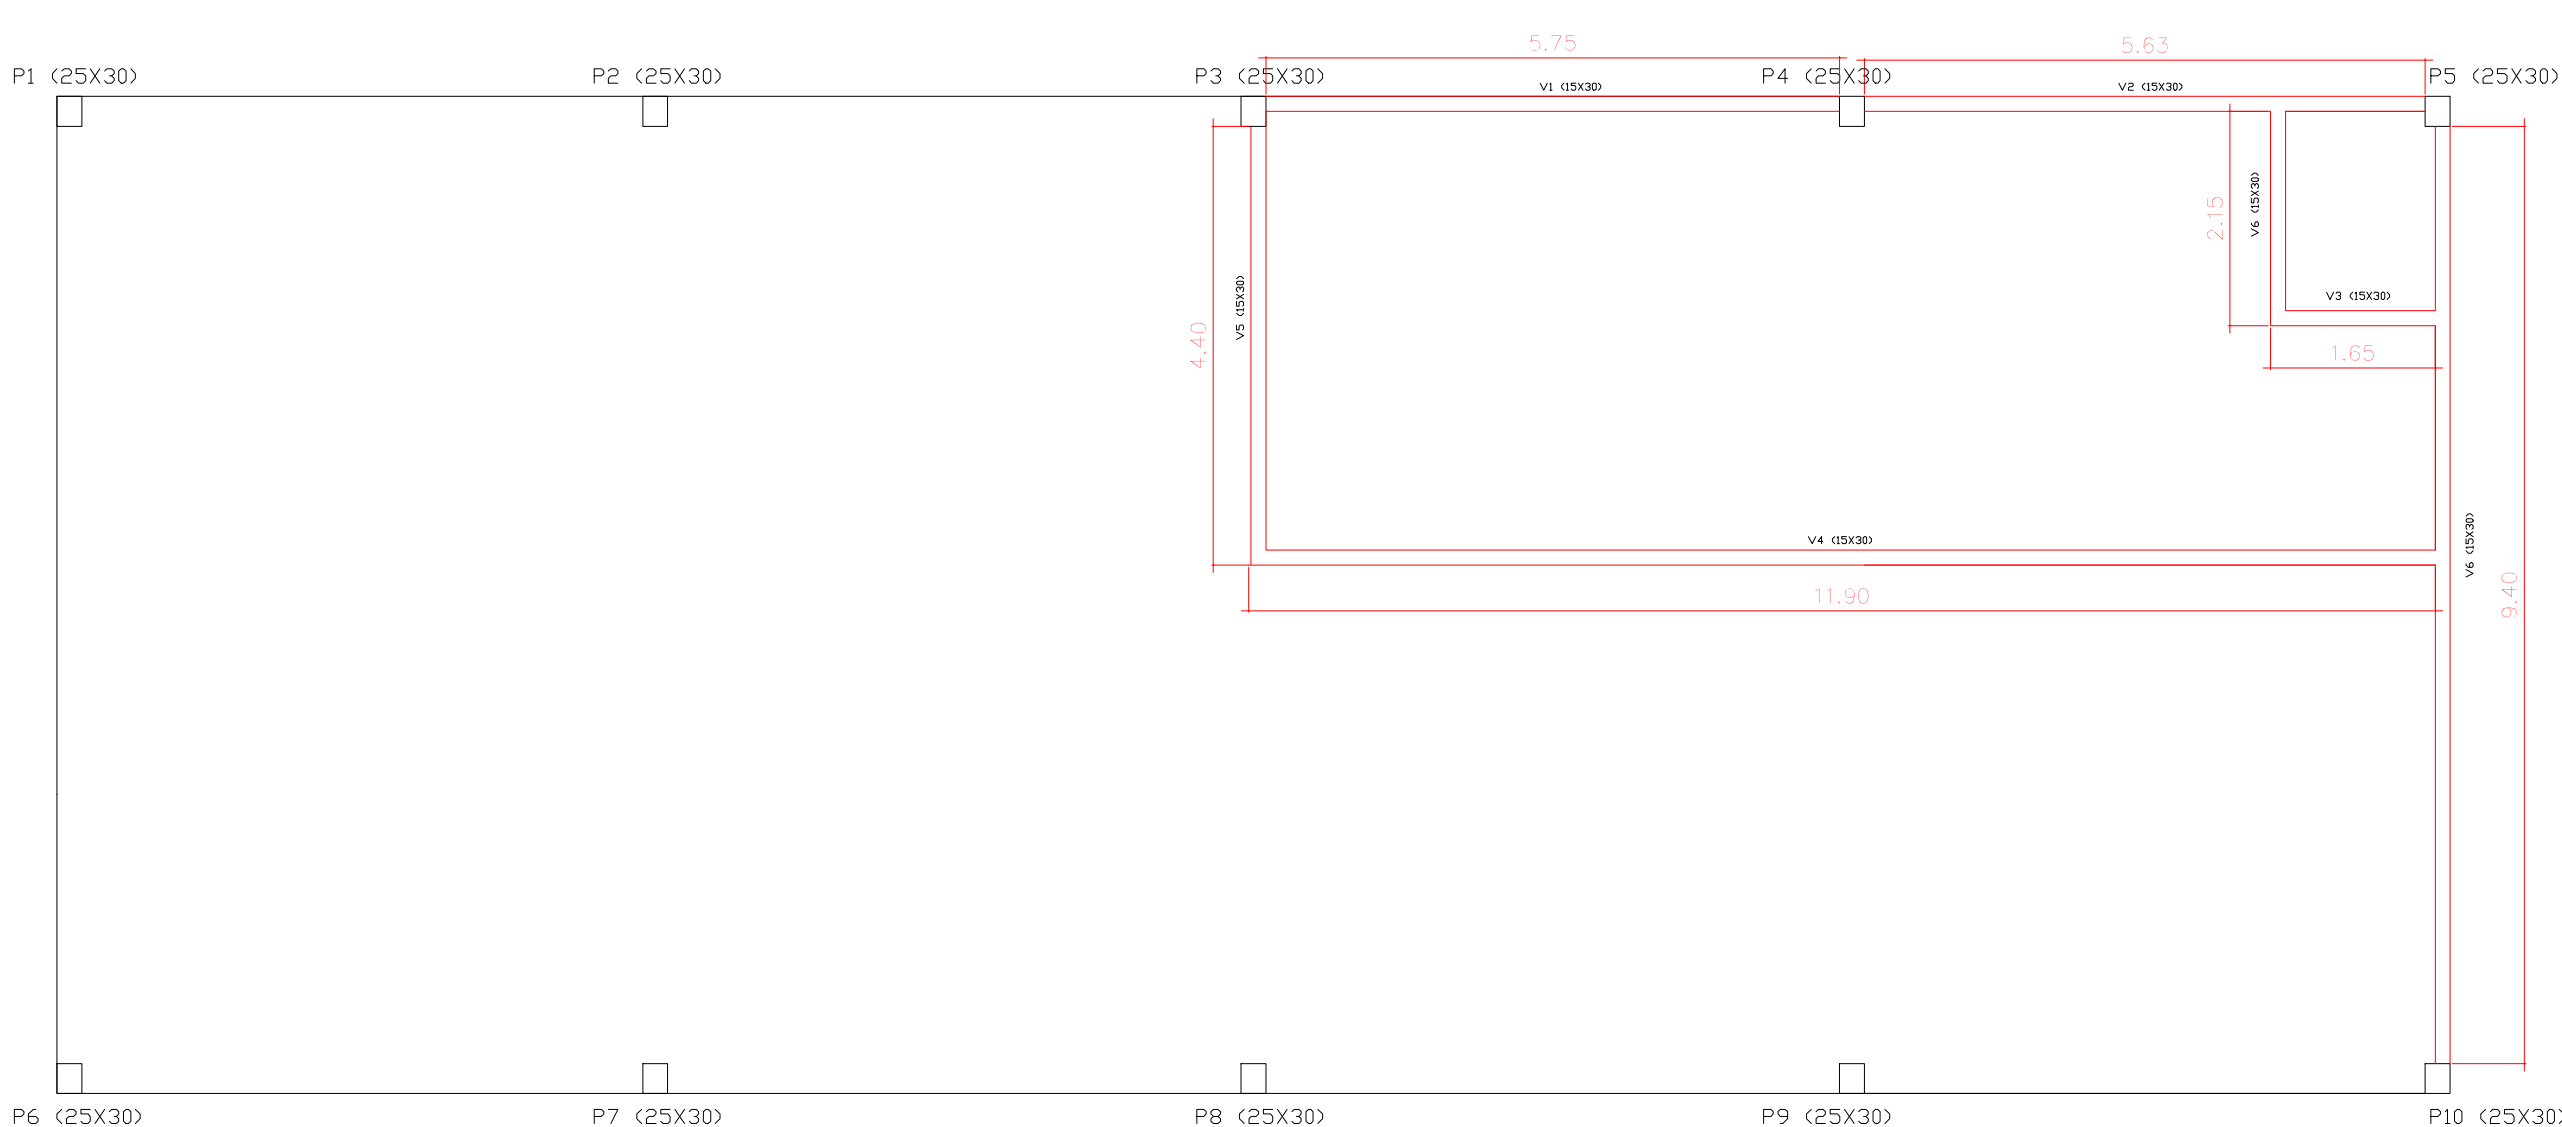

PILARES 25X30 = 4 BARRAS $\varnothing$ 12,5 C= 5 m
1 ESTRIBO $\varnothing$ 5.00 C/ 12 cm C= 1,00 m

Obra:			
AMPLIAÇÃO GARAGEM UBS			
Projeto Técnico: Eng. RÉGIS JUNIOR RANZAN BRUGNERA CREA 254605		Projeto Administrativo: PREFEITO MUNICIPAL	
Documento: ESTRUTURAL			Prontidão:
Escala:	Desenho:	Prontidão: 240,00 M2	Data: Abr/ 2026

A7