
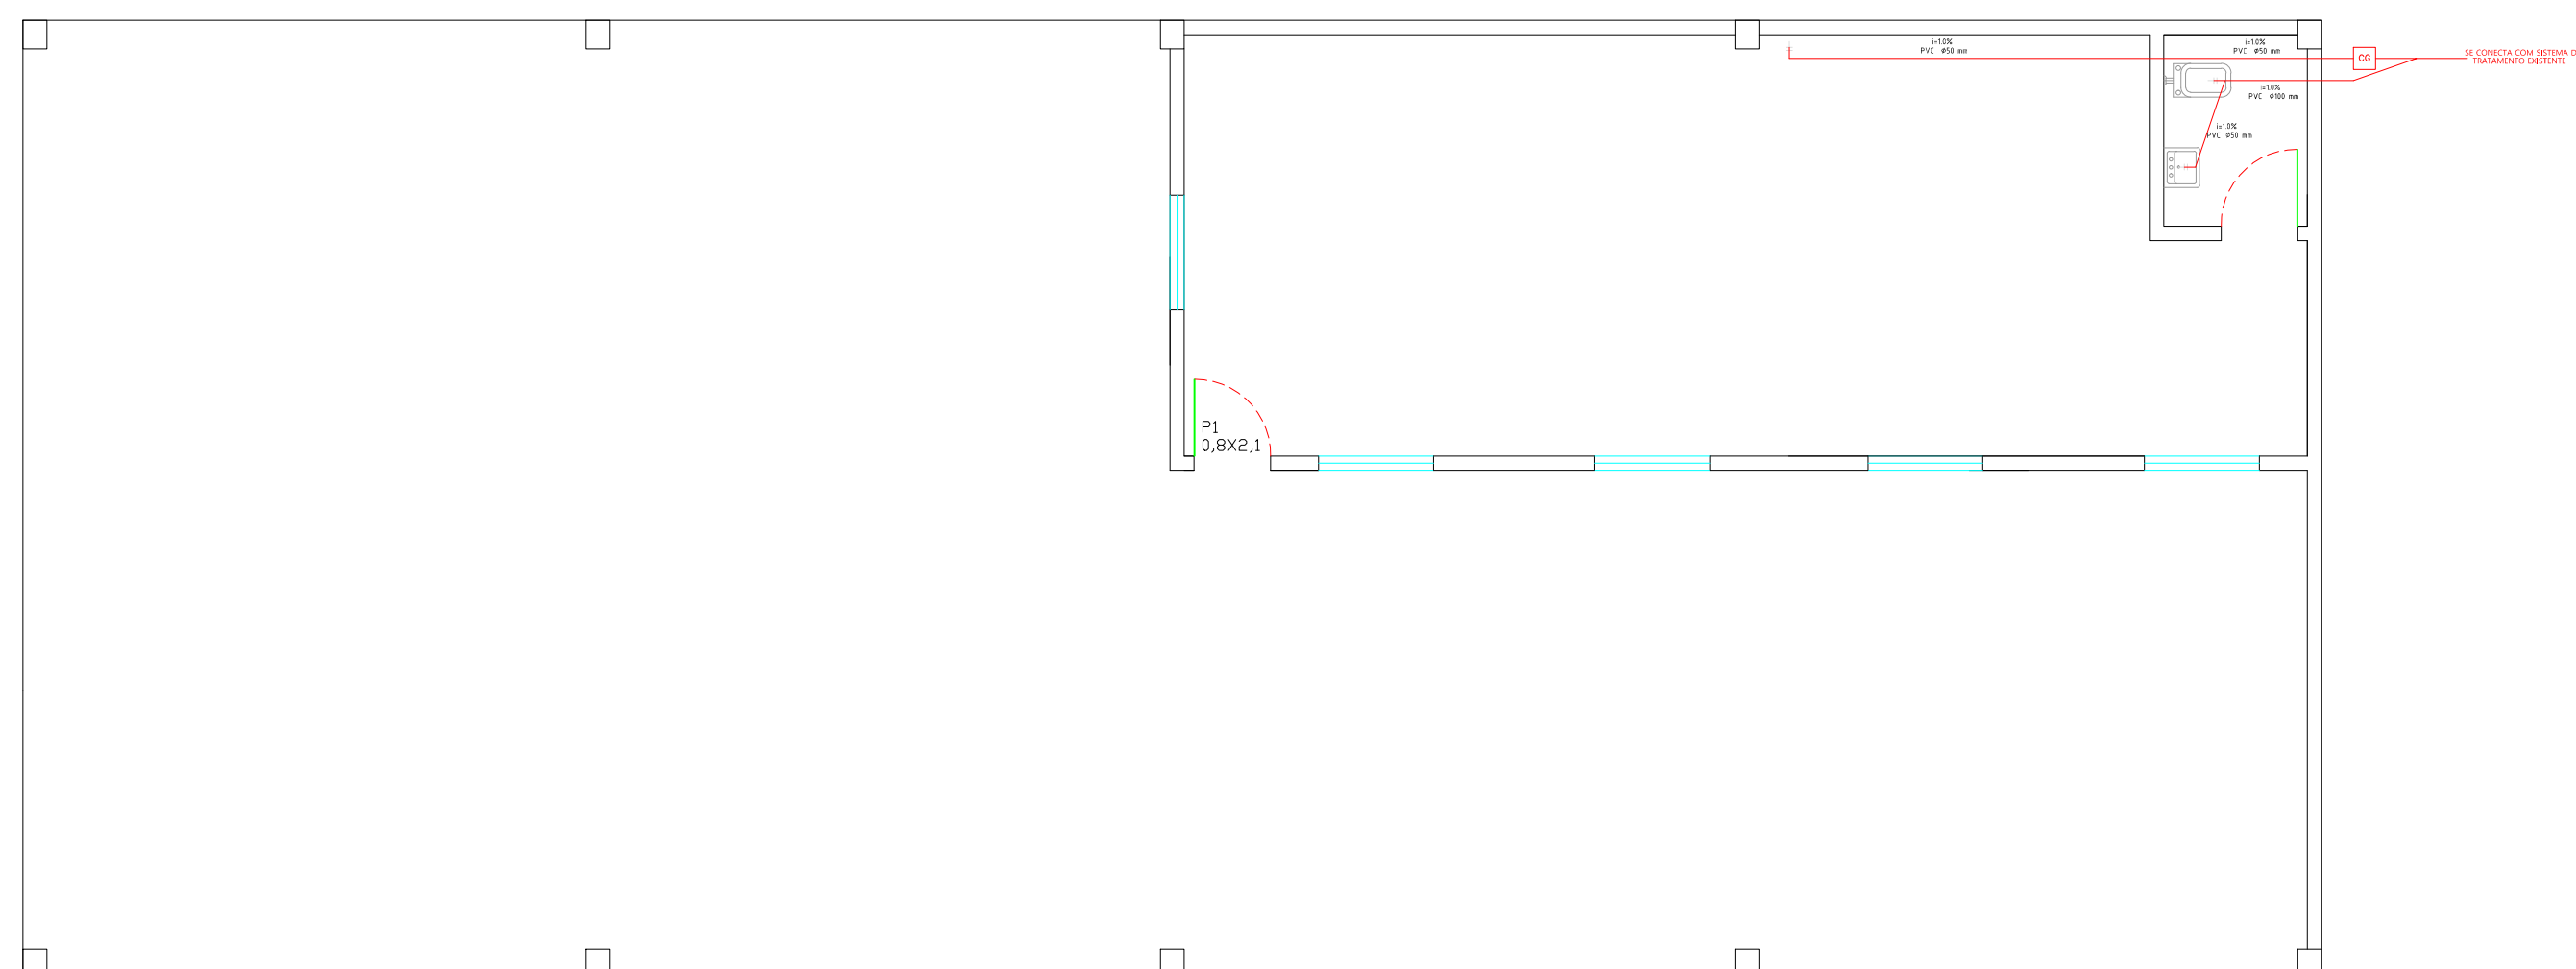


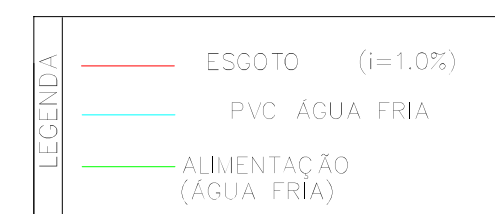


|                                                                                      |       |                                                      |             |
|--------------------------------------------------------------------------------------|-------|------------------------------------------------------|-------------|
| <p>Obra:</p> <p><b>AMPLIAÇÃO GARAGEM UBS</b></p>                                     |       |                                                      |             |
| <p>Res. Técnica:</p> <p><b>Eng. RÉGIS JUNIOR RANZAN BRUGNERA</b><br/>CREA 254605</p> |       | <p>Projetadora:</p> <p><b>PREFEITO MUNICIPAL</b></p> |             |
| <p>Descrição da Obra:</p> <p><b>HIROSSANITÁRIO</b></p>                               |       |                                                      |             |
| Local:                                                                               | Data: | Valor Total:                                         | Data:       |
|                                                                                      |       | 240,00 M2                                            | Abr/1/ 2026 |